


Auszug aus dem autom. Liegenschaftskataster

Maßstab 1:500

Gemarkung
Flurstück

Minseln
3823/3

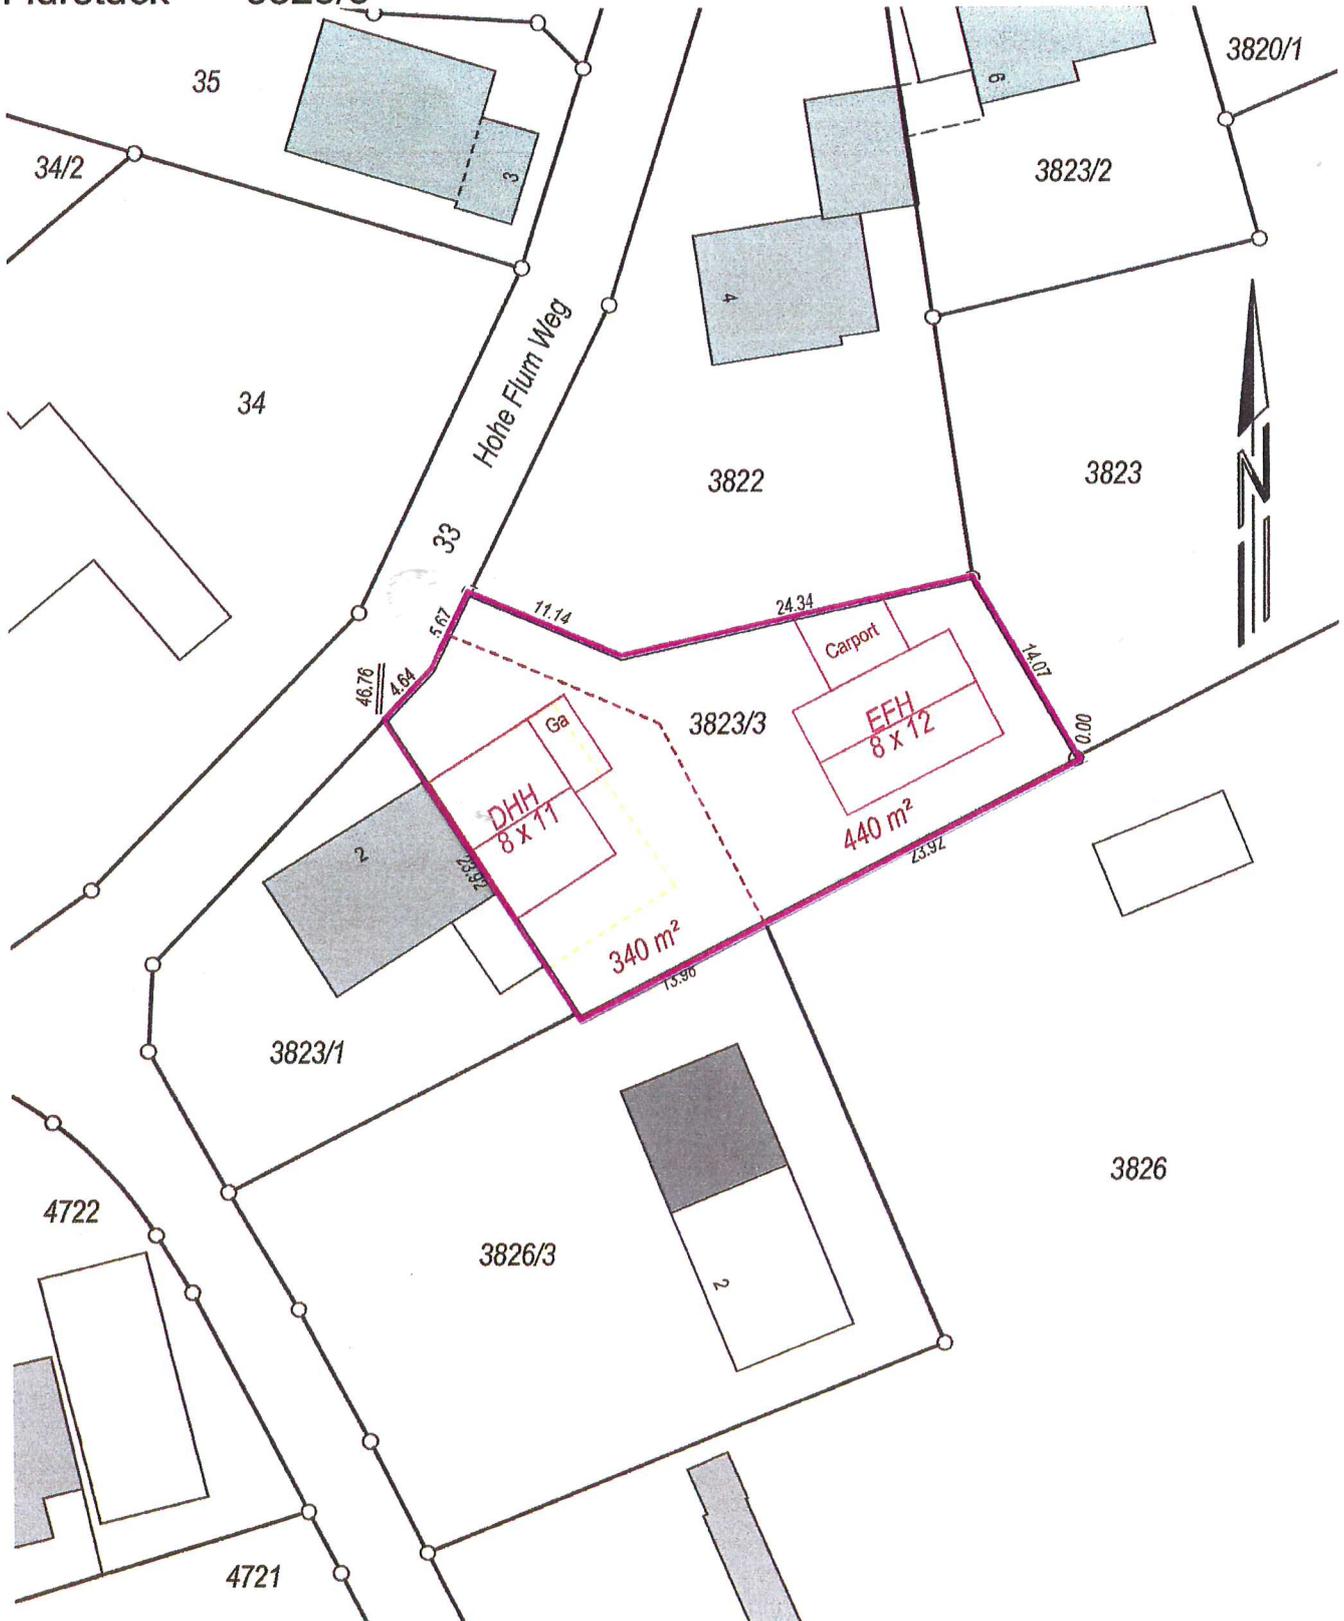

222249_GKT

Villingen-Schwenningen, den 03.06.2022

**Unbeglaublicher Auszug aus dem
automatischen Liegenschaftskataster**

mandolla + gilbert
vermiesung
78052 Villingen-Schwenningen