


AUSZUG AUS DEM LIEGENSCHAFTSKATASTER
Maßstab 1:500

Gemeinde : Rheinfelden
Kreis : Lörrach
Datum : 31.08.2022

Gemarkung : Herten
Flst. : 3722/1

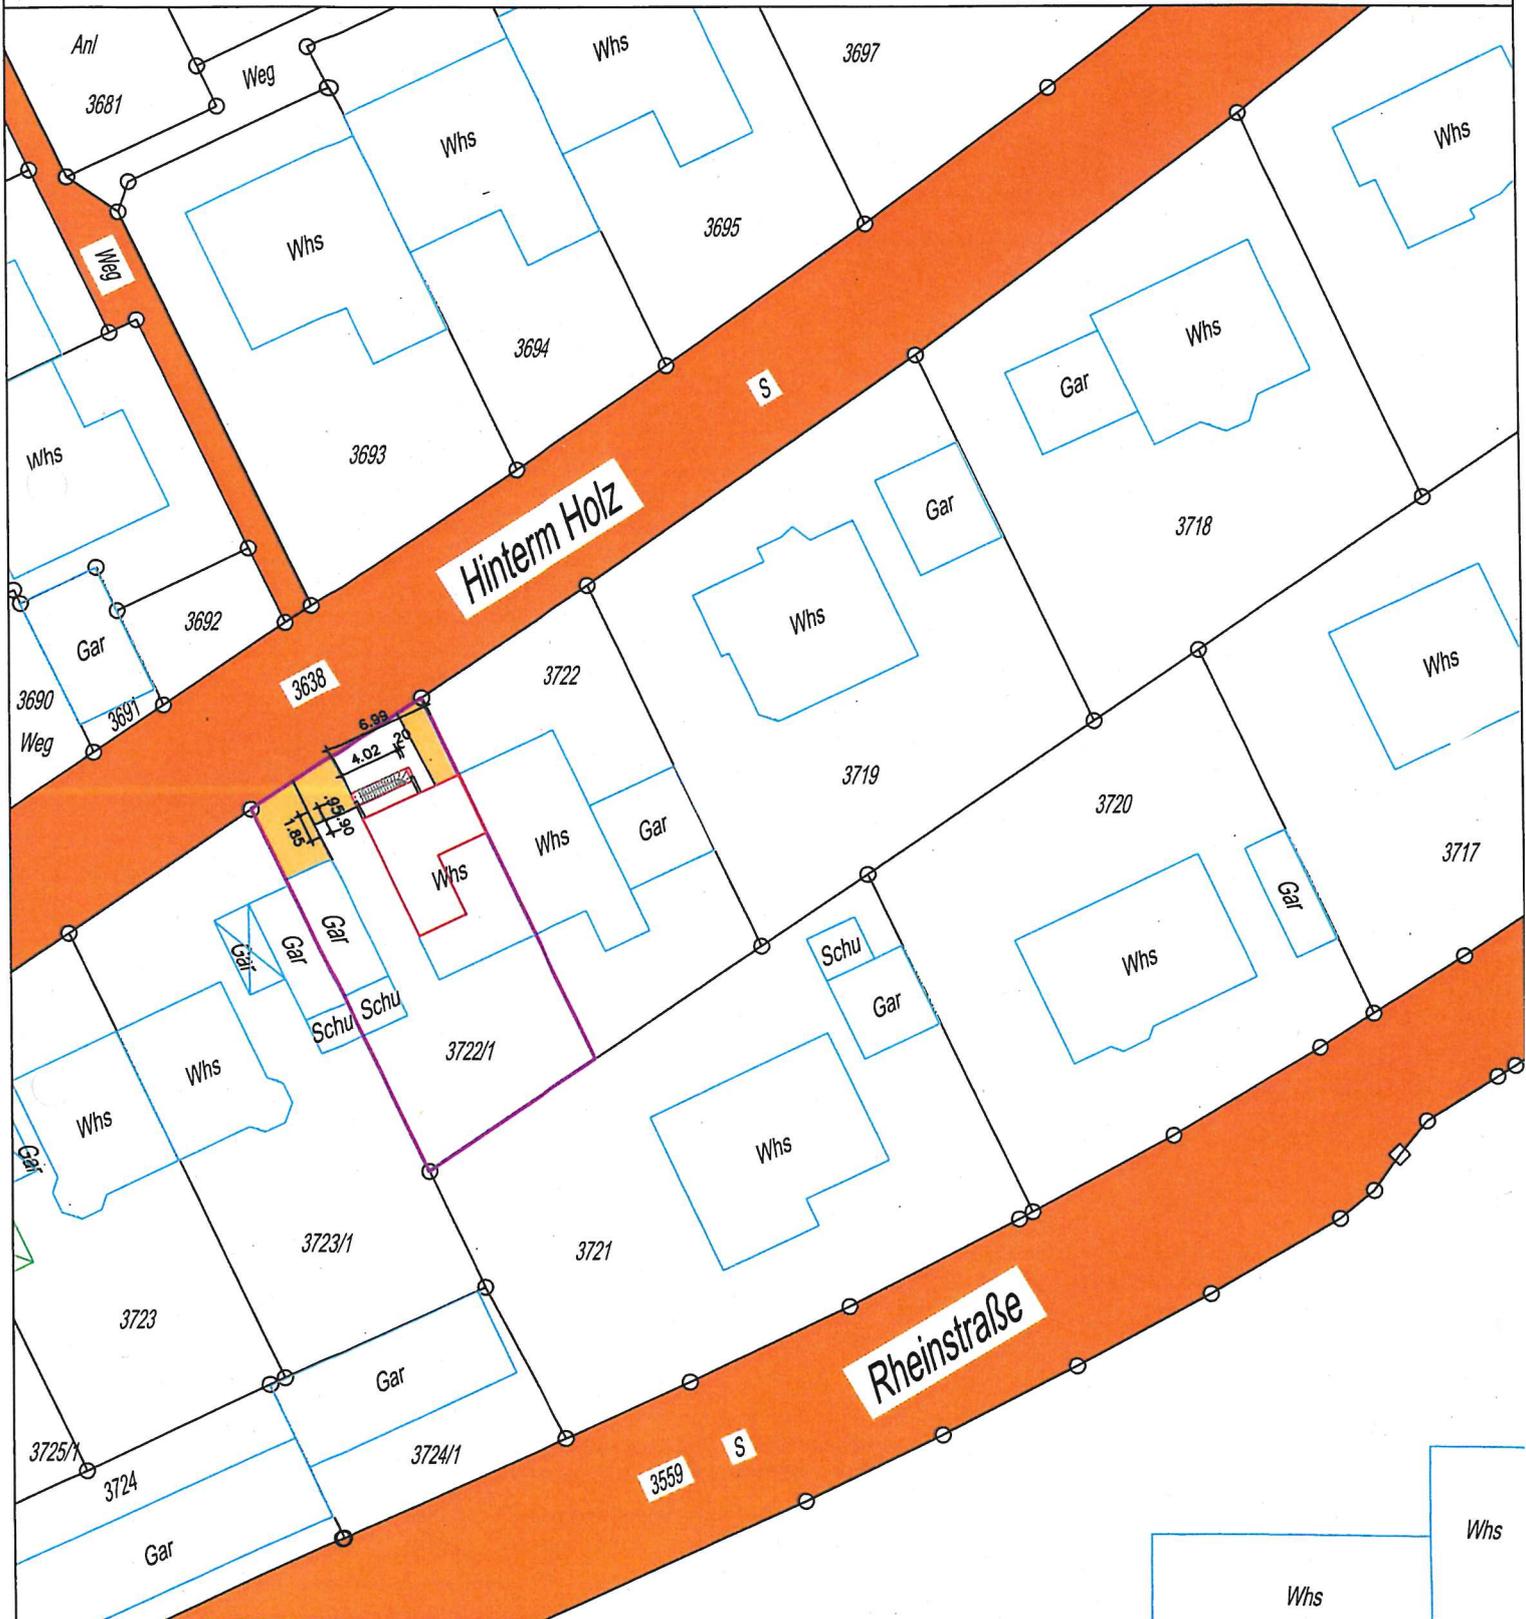

PLANUNG

THOMANN&MEHLIN
Ingenieurbüro für Hochbau
Wiesentalstrasse 30
79618 Rheinfelden
Tel.: 07623 59417

BAUVORHABEN

Nutzungsänderung Keller
in Einliegerwohnung
Hintern Holz 10
79618 Rheinfelden