


AUSZUG AUS DEM LIEGENSCHAFTSKATASTER
Maßstab 1:500

Gemeinde : Rheinfelden
Kreis : Lörrach
Datum : 14.07.2022

Gemarkung : Herten
Flst. : 3998




3547 HDL

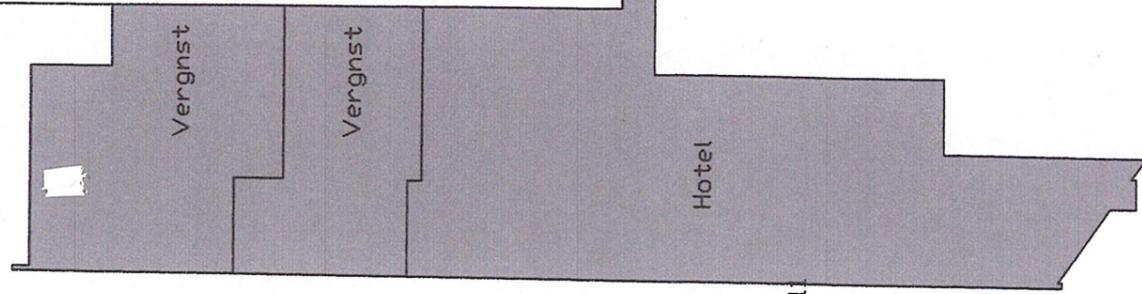


CI	—
GRZ	0,8 BMZ 10,0
a	—

3992/1 GR

Gewerbestraße 3545 S

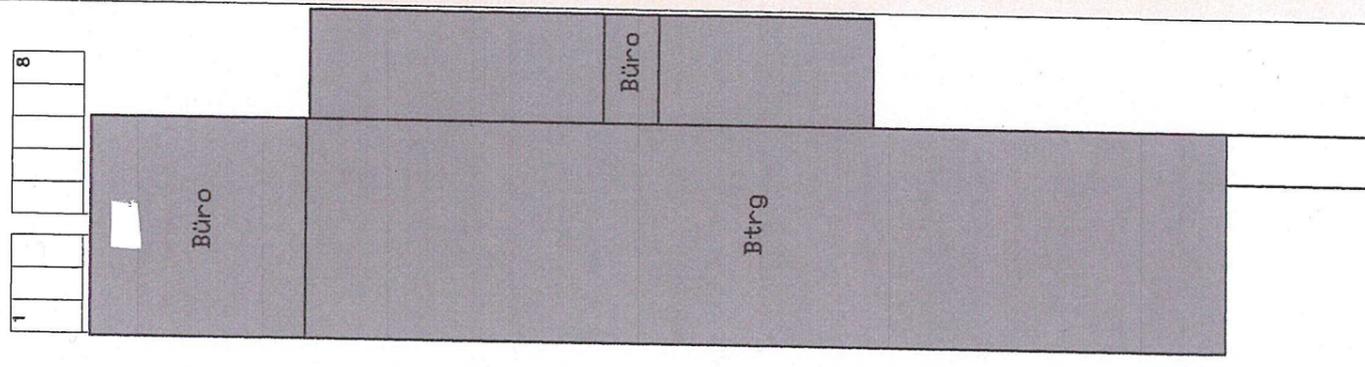

3550 GFIG

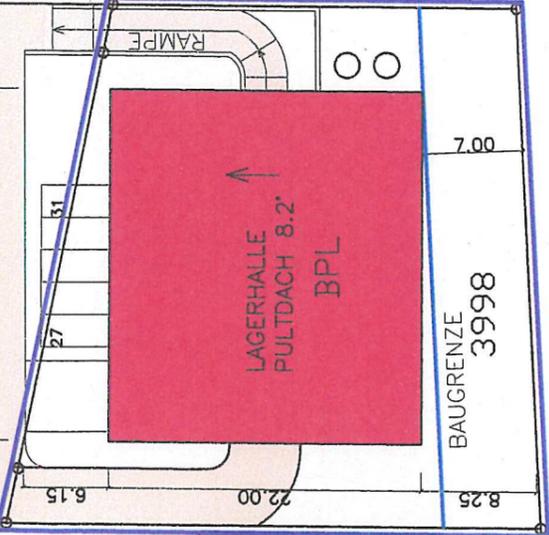

BAUGRENZE 3998

3551/2

3551

3997 GFIG

La99

1193

Darstellung entspricht dem Liegenschaftskataster-
Abweichungen gegenüber dem Grundbuch sind möglich

3552/3 WEG

PLANUNG
THOMANN&MEHLIN
Ingenieurbüro für Hochbau
Wiesentalstraße 30
79618 Rheinfelden
Tel.: 07623 59417

BAUHERR

BAUVORHABEN
Neubau Lagerhalle
Gewerbestraße
79618 Rheinfelden

Bundesstraße B 34