


135 Bewohner
 3 x 15 Bewohner
 3 x 15 Bewohner
 3 x 15 Bewohner
 (+ 15 Bewohner Kurzzeitpflege)

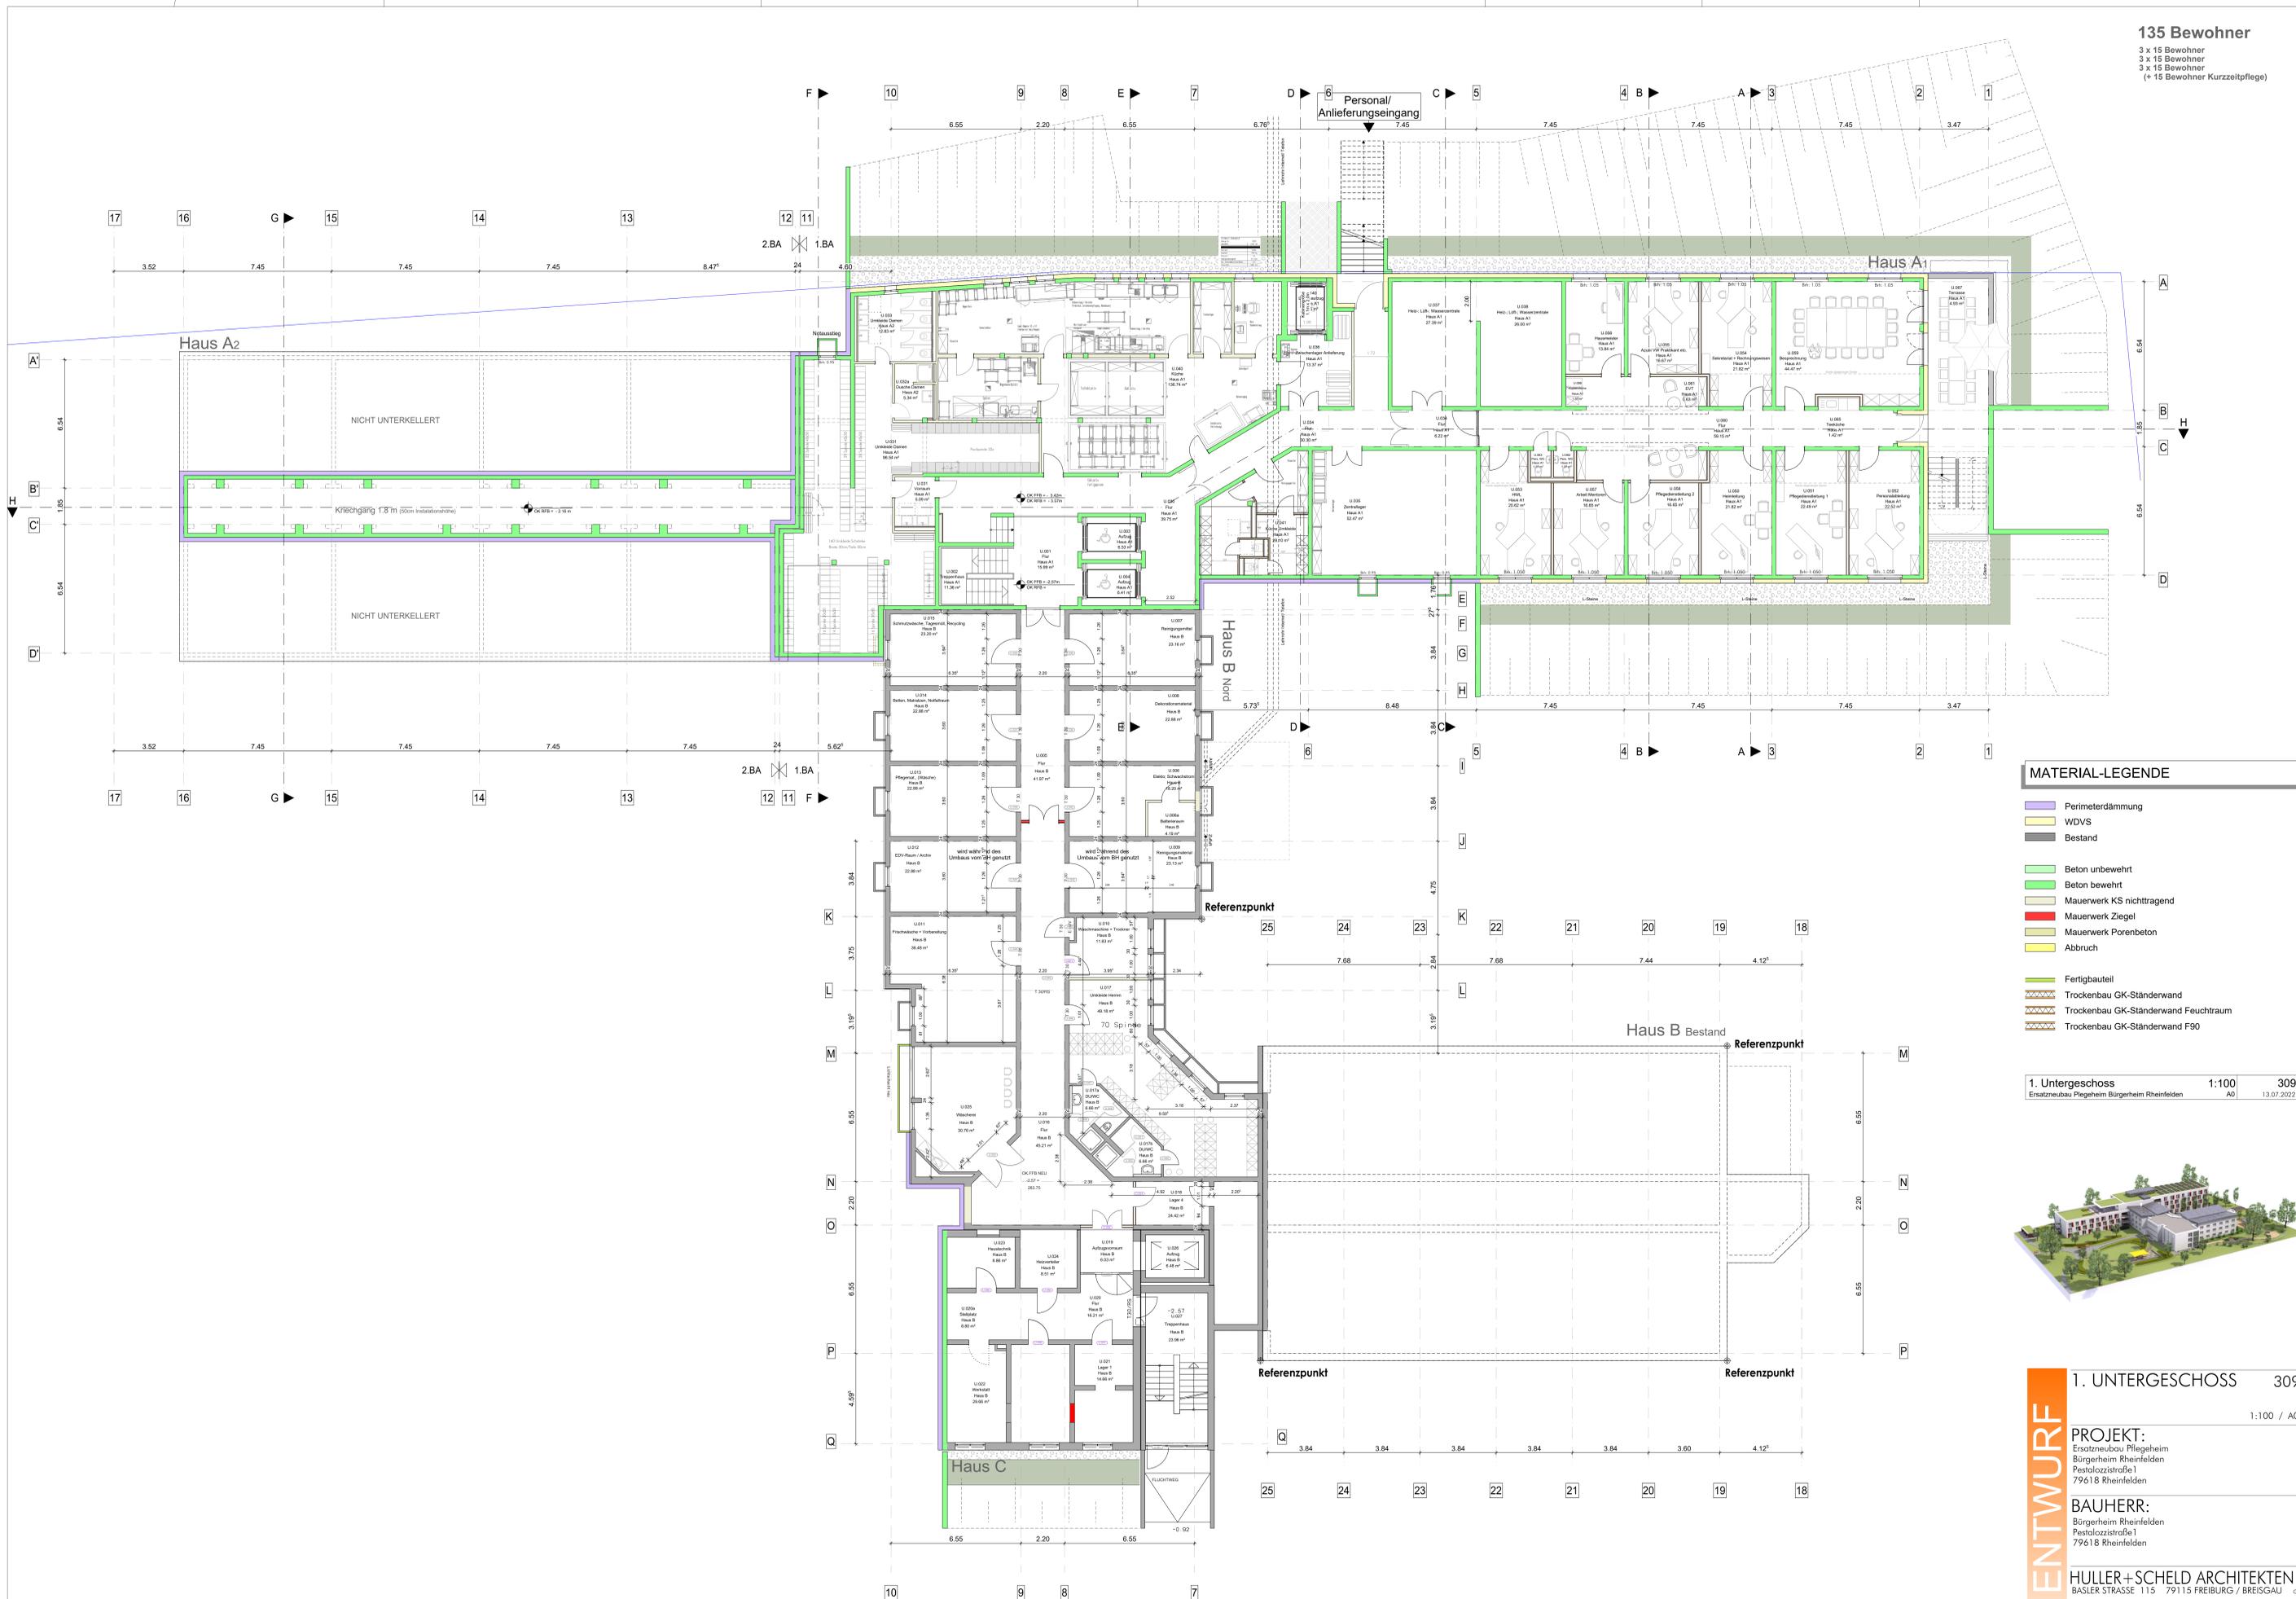

MATERIAL-LEGENDE

- Perimeterdämmung
- WDVS
- Bestand
- Beton unbewehrt
- Beton bewehrt
- Mauerwerk KS nichttragend
- Mauerwerk Ziegel
- Mauerwerk Porenbeton
- Abbruch
- Fertigbauteil
- Trockenbau GK-Ständerwand
- Trockenbau GK-Ständerwand Feuchtraum
- Trockenbau GK-Ständerwand F90

1. Untergeschoss 1:100 309
 Ersatzneubau Pflegeheim Bürgerheim Rheinfelden AD 13.07.2022



1. UNTERGESCHOSS 309
 1:100 / A0

PROJEKT:
 Ersatzneubau Pflegeheim
 Bürgerheim Rheinfelden
 Pestalozzistraße 1
 79618 Rheinfelden

BAUHERR:
 Bürgerheim Rheinfelden
 Pestalozzistraße 1
 79618 Rheinfelden

HULLER+SCHELD ARCHITEKTEN
 BASLER STRASSE 115 79115 FREIBURG / BREISGAU

TEL. 0761.45254. 0
 FAX. 0761.45254.25

