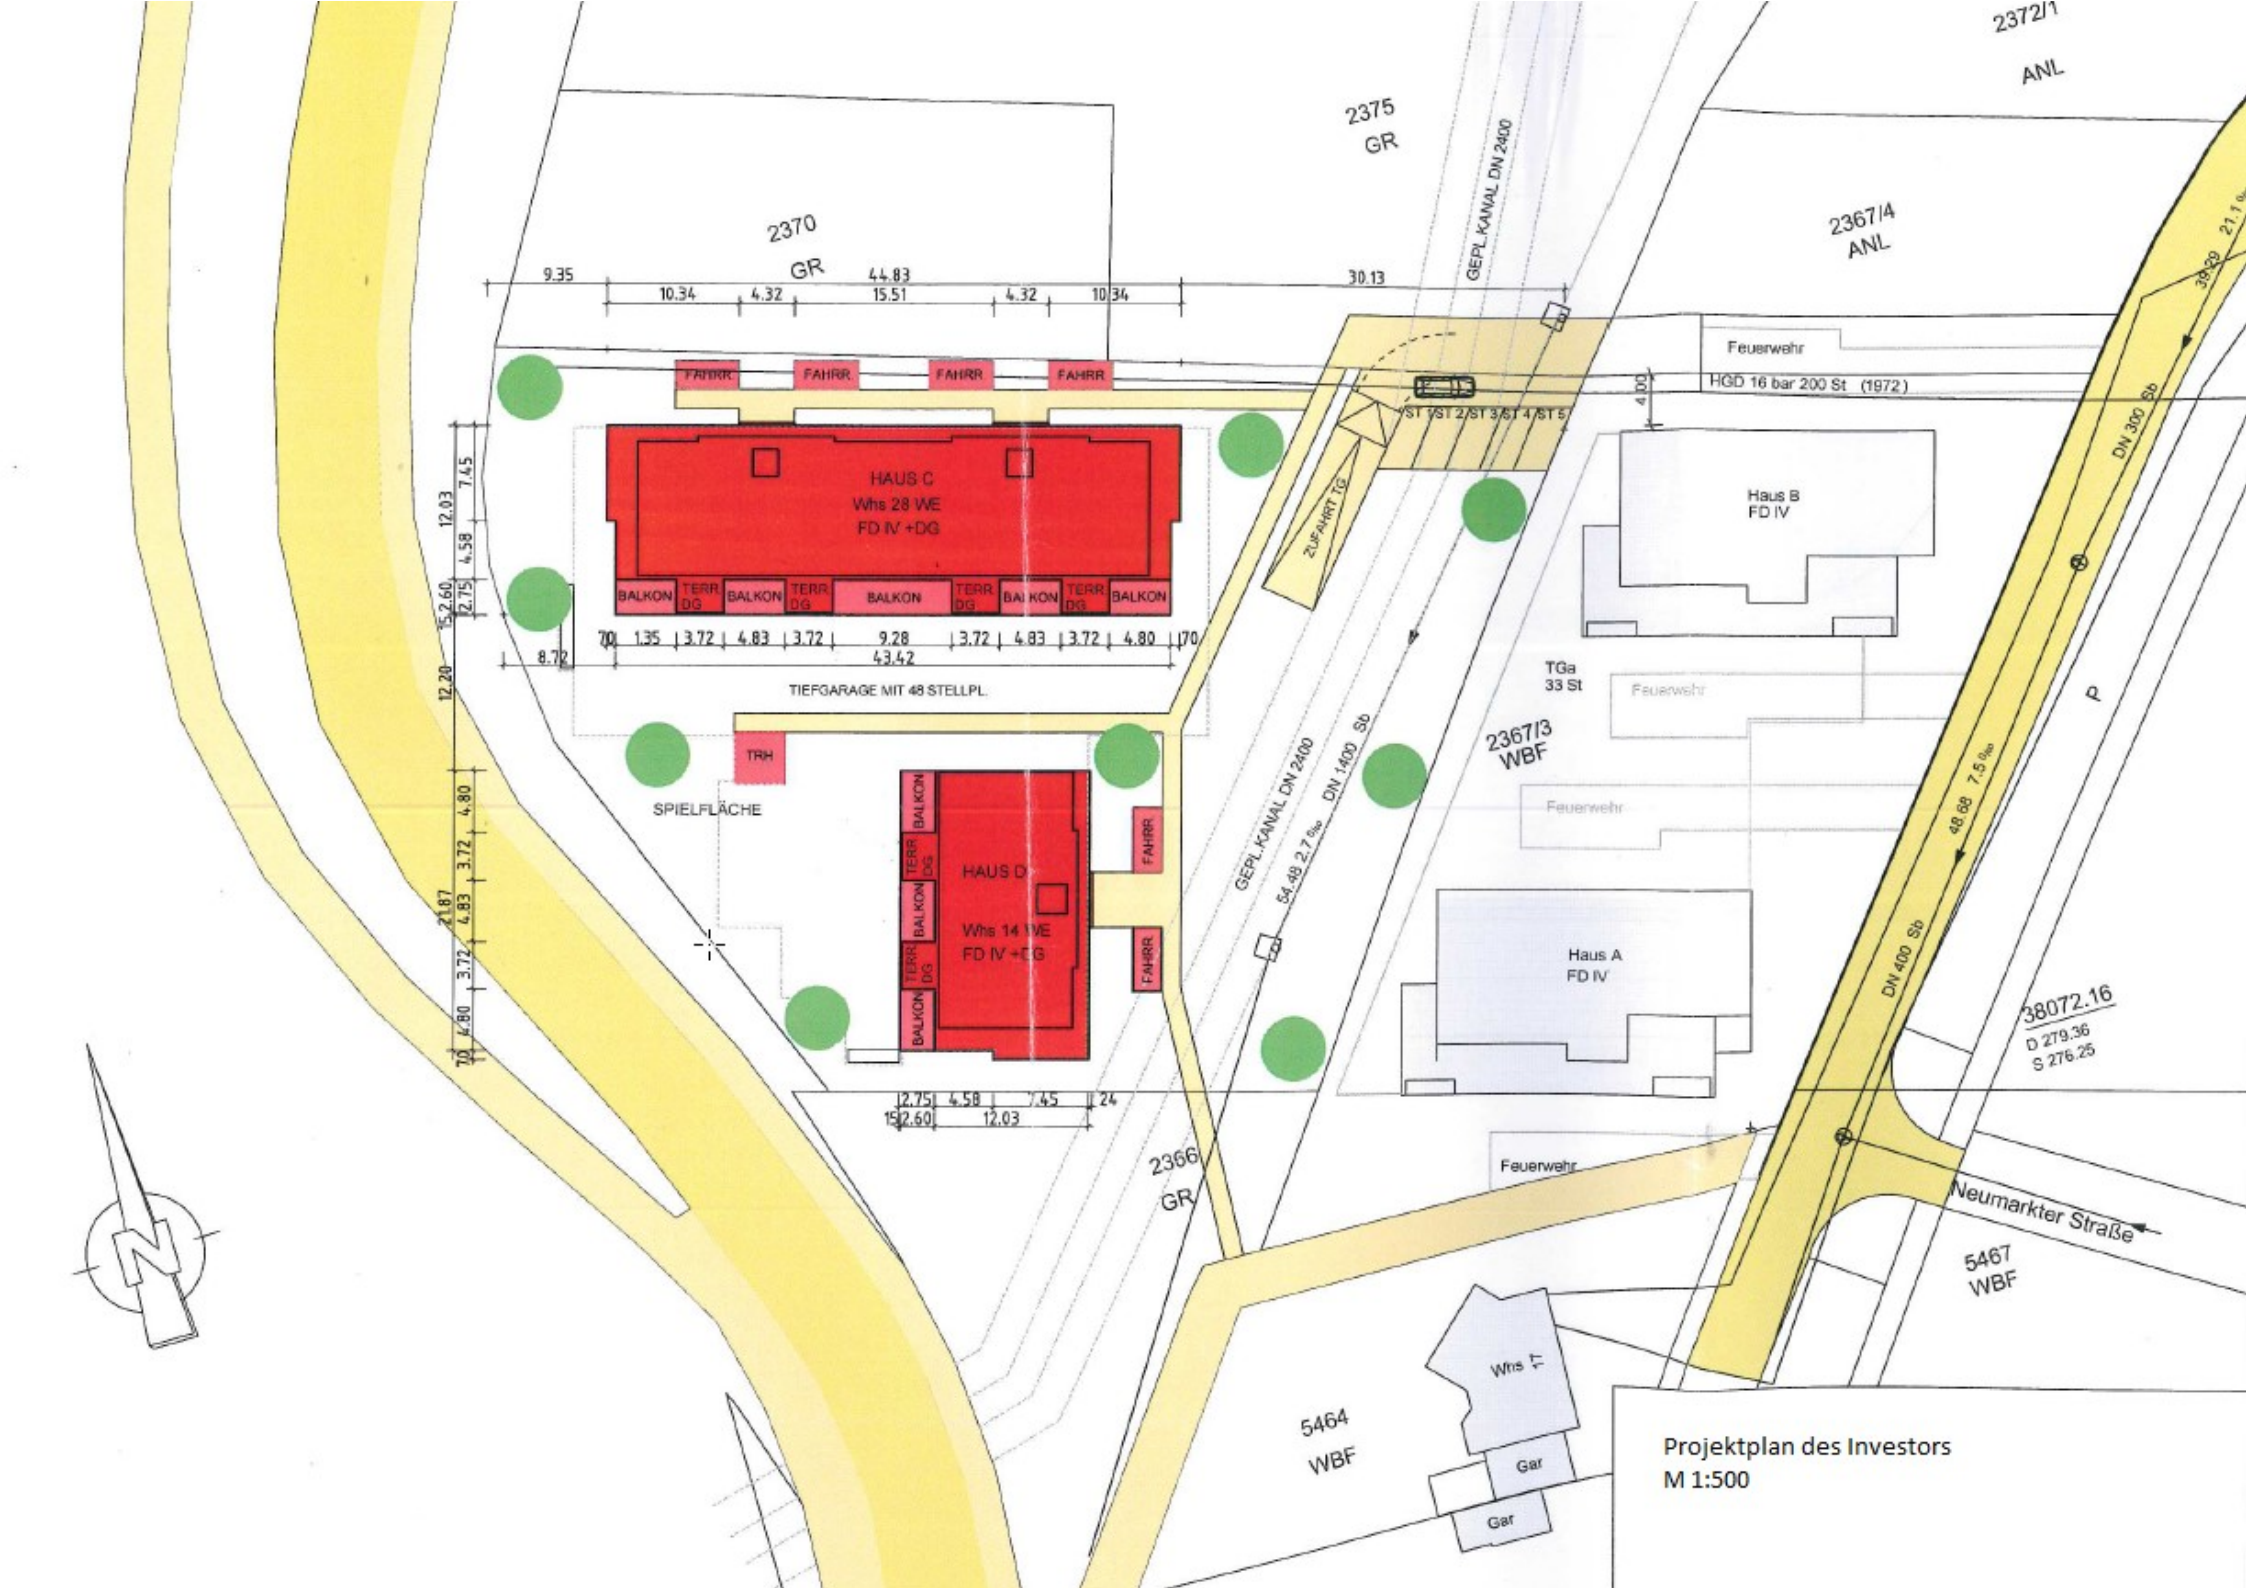
2372/1
ANL
2375
GR
GEPL KANAL DN 2400
2370
GR
2367/4
ANL
9.35
10.34
4.32
44.83
15.51
4.32
10.34
30.13
Feuerwehr
HGD 16 bar 200 St (1972)
ZUFAHRT TG
HAUS C
Whs 28 WE
FD IV +DG
BALKON
TERR DG
FAHRR
TIEFGARAGE MIT 48 STELLPL.
TRH
SPIELFLÄCHE
HAUS D
Whs 14 WE
FD IV +DG
Haus B
FD IV
TGa
33 St
2367/3
WBF
Haus A
FD IV
GEPL KANAL DN 2400
DN 1400 Sb
54.49 2.7 ‰
DN 300 Sb
DN 400 Sb
48.68 7.5 ‰
38072.16
D 279.36
S 276.25
2366
GR
Neumarkter Straße
5467
WBF
5464
WBF
Whs
Gar
Gar
Projektplan des Investors
M 1:500