


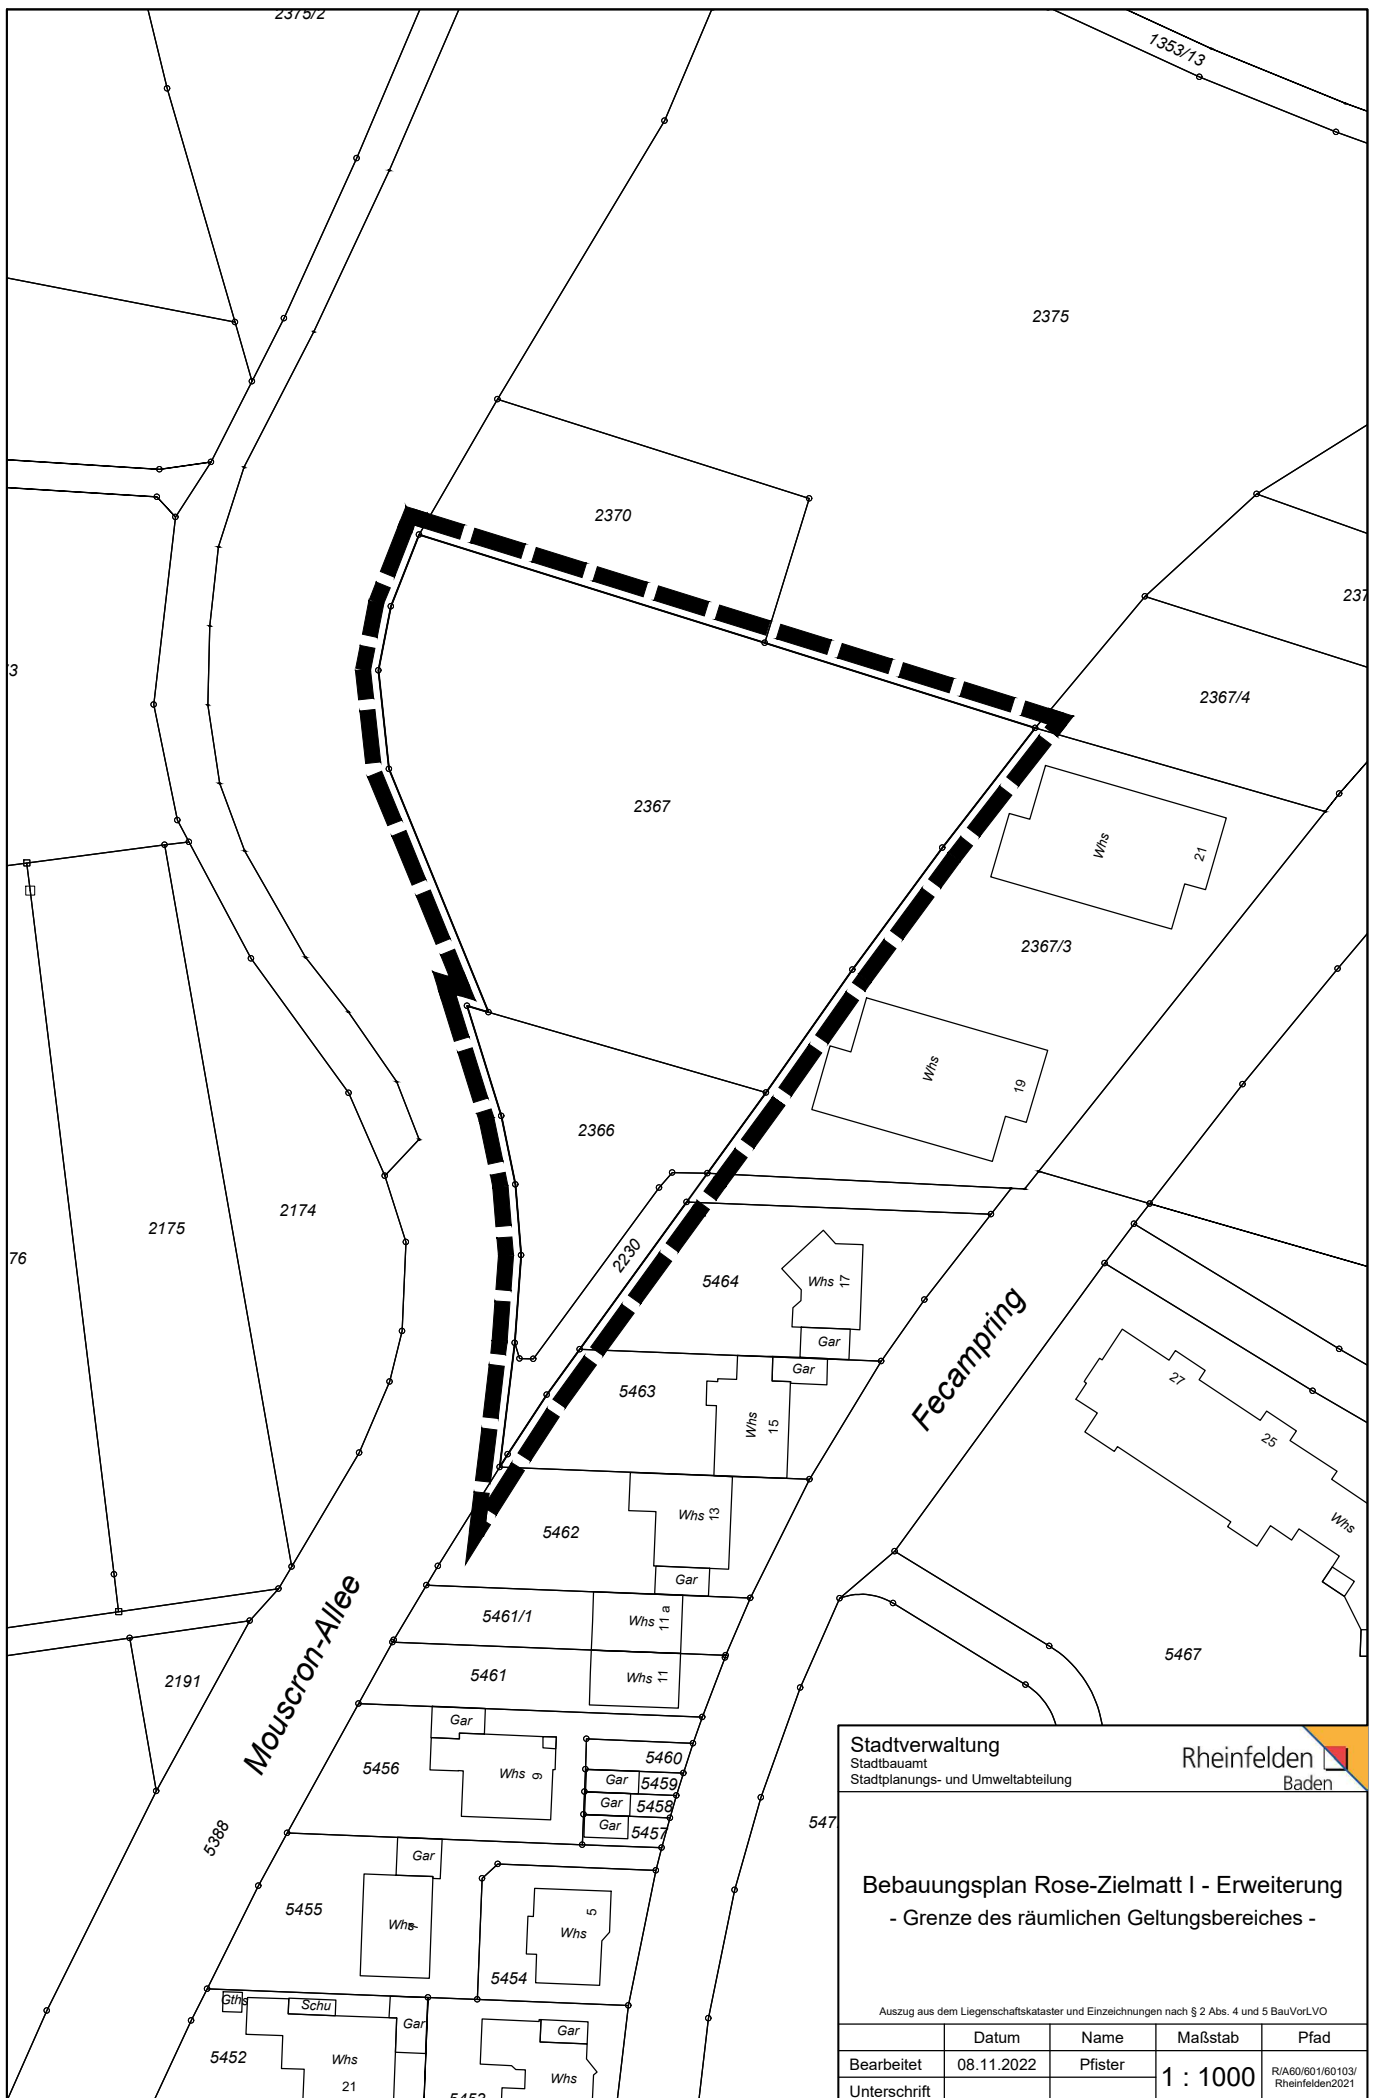

Stadtverwaltung
 Stadtbauamt
 Stadtplanungs- und Umweltausschuss

Rheinfelden
 Baden

Bebauungsplan Rose-Zielmatt I - Erweiterung
 - Grenze des räumlichen Geltungsbereiches -

Auszug aus dem Liegenschaftskataster und Einzelzeichnungen nach § 2 Abs. 4 und 5 BauVorLVO

Datum	Name	Maßstab	Pfad
Bearbeitet 08.11.2022	Pfister	1 : 1000	R/A60/601/60103/ Rheinfelden2021
Unterschrift			