Anlage 1 - Schnittstellen Einspeisepunkt
zum Dienstleistungsvertrag zur Erbringung von
technischen Unterstützungsarbeiten der Energiedienst AG

Gelände ED

Nahwärmenetz

Gebäude bestehende Heizzentrale

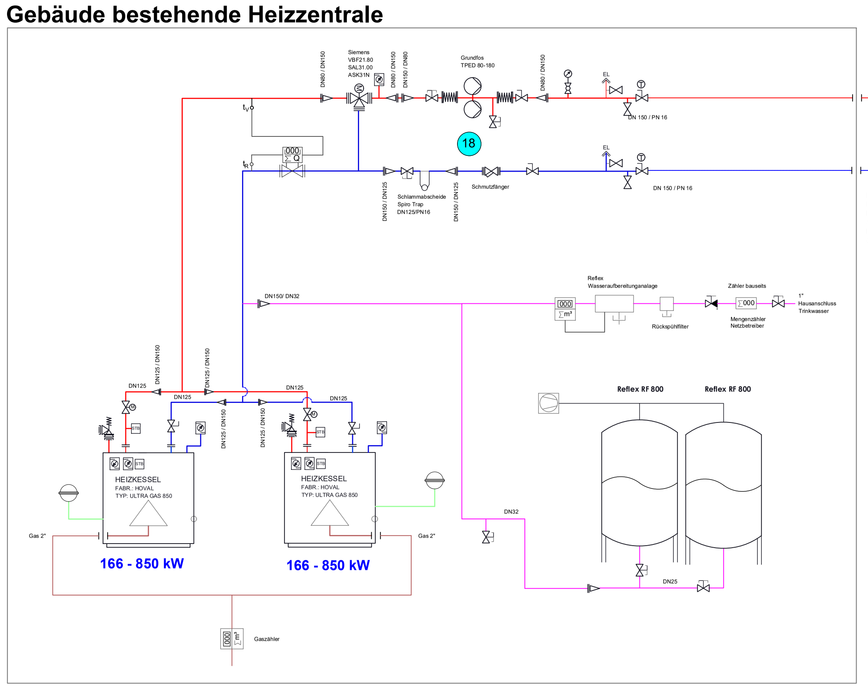

Nahwärmenetz	Nahwärmenetz
Heizkessel in bestehender Heizzentrale	18 - Pumpen Nahwärmenetz in bestehender Heizzentrale
Fabrikat: Hoval Typ: Ultra Gas 850 Leistung: 166 bis 850 kW Anzahl: 2 Funktion: derzeit Versorgung Nahwärmenetz, später als Redundanz für Einspeisung der ausgekoppelten EVONIK-Abwärme	Fabrikat: Grundfos Typ: TPED 80-180/2-S Volumenstrom: 48,2 m³/h Förderhöhe: 13,2 Medium: Heizungswasser

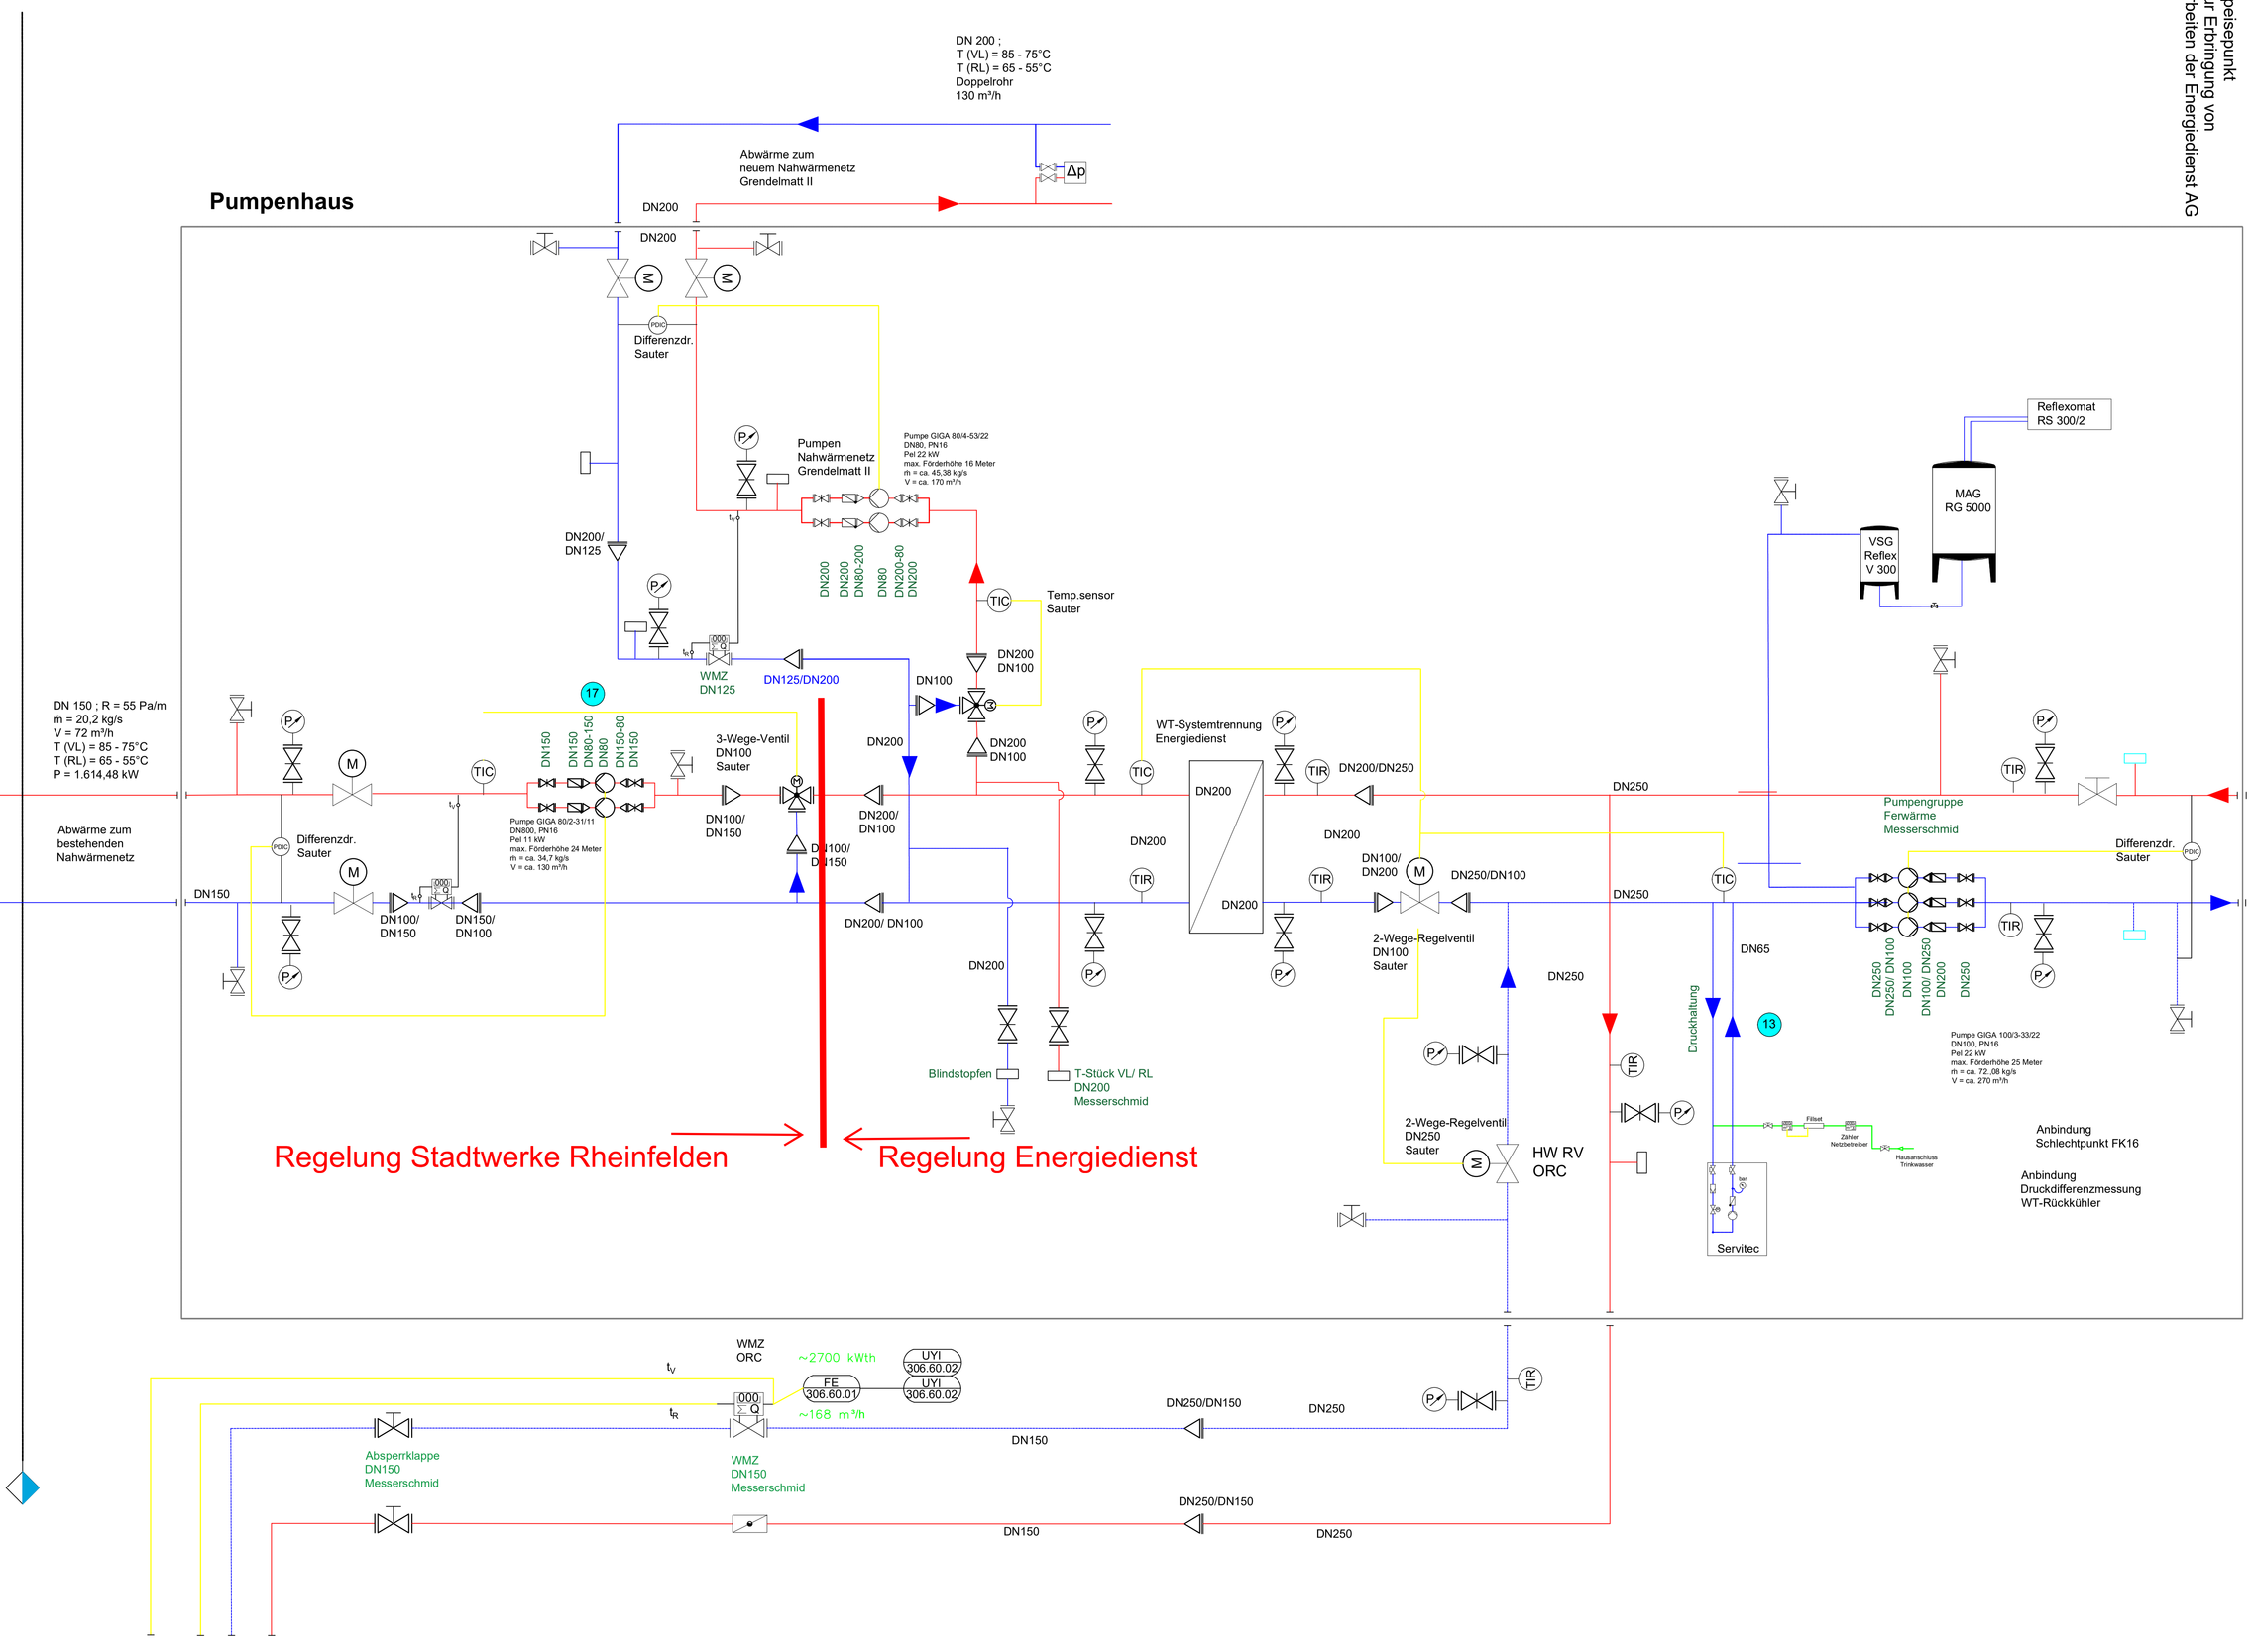

EnergieDienst

AUSFÜHRENDE:	EVONIK Wärmeauskopplung Schlechtenpforte 3 79618 Rheinfelden
BAUHERR:	Energiedienst Rheinfelden Schlechtenpforte 10 79618 Rheinfelden
ARCHITEKT:	
TIEFBAUAMT:	
LEISTUNGSPHASE:	Planung
PLANINHALT:	Prinzipschema Wärmeauskopplung
PLAN-Format: A3 MASSSTAB: 1:1 INDEX: Erst_01	
DATUM: 16.03.2021	MASSSTAB:
FORMAT (mm):	BEARBEITET: C. Dilger
GEZEICHNET:	INDEX: 1