


4.50
ANBAU NEU

ABGAS NACH SCHNITT

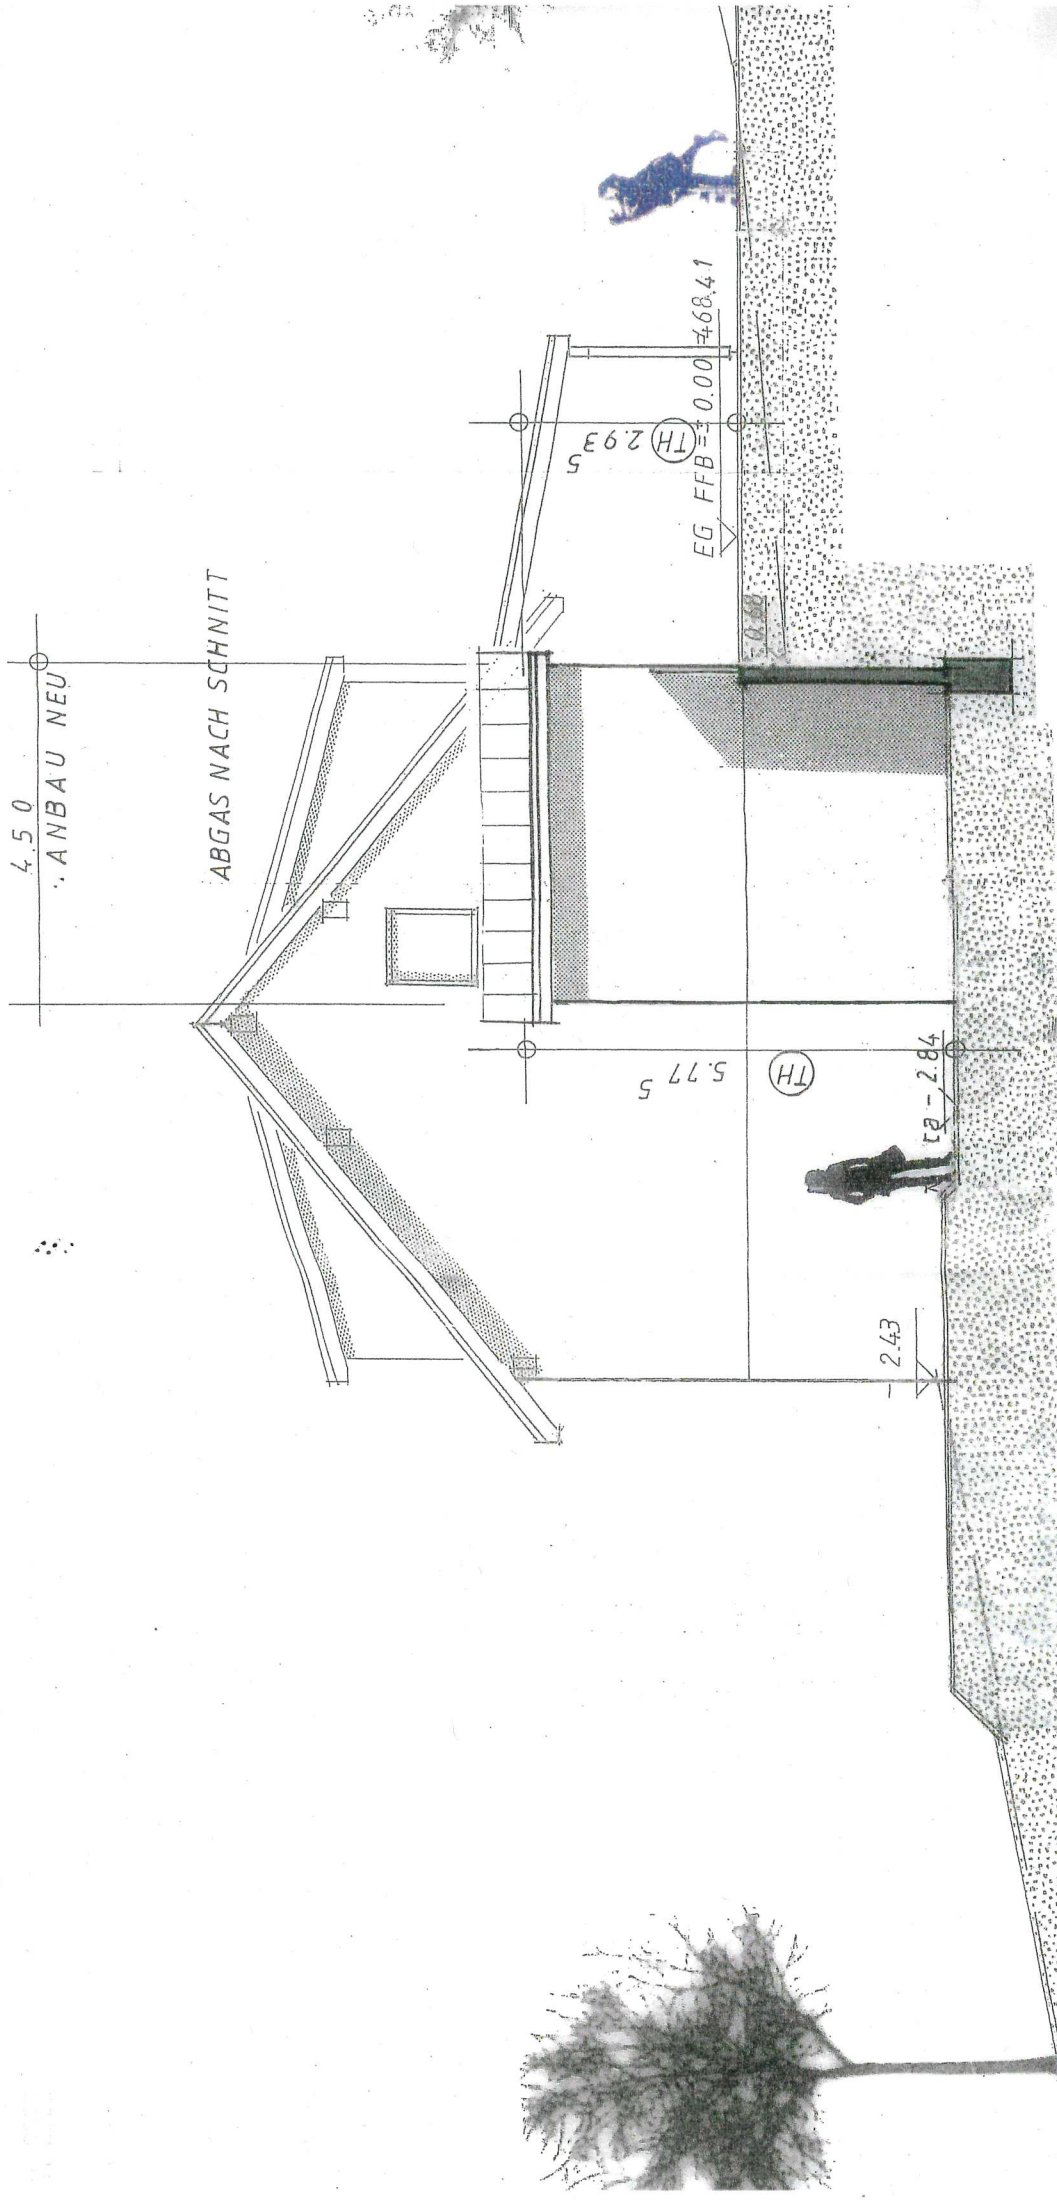

OSTEN M.1:100