


Bekanntgabe im Bau und Umweltausschuss vom 11.05.2023


Die vom Landratsamt und RP geforderte Sicherung und Sanierung der Altablagerung Hardstraße Ost/ Herbert-King-Park wird 2023 erfolgen.

Die Fa. Arcadis ist mit der Erstellung des Leistungsverzeichnis und Vorbereitung der Ausschreibung beauftragt. Die Vergabe soll noch vor der Sommerpause erfolgen. Die Maßnahme wird vom Land Baden-Württemberg mit 60 % der Kosten gefördert, da es sich um eine kommunale Fläche handelt. Schätzkosten sind 152.500 Euro wovon 60 % gefördert werden, das wären hier 91.500 Euro. (Förderbescheid vom 28.09.2022).

Die Oberbodensicherung konnte im Winterhalbjahr nicht direkt durchgeführt werden (da zu nass) und soll bis Herbst 2023 abgeschlossen sein. Weitere Details zur Ausführung und Notwendigkeit der Maßnahme werden nach Vorliegen des Leistungsverzeichnis und der Ausführungsplanung im Bau und Umweltausschuss vorgestellt werden.

Flächen die gesichert werden müssen (Nr. 6, 7, 8 orange auf der Skizze, da Oberbodenwerte Dioxine/Furane PCDD/F >1000 ng I-TEQ/ kg Boden vorliegen.

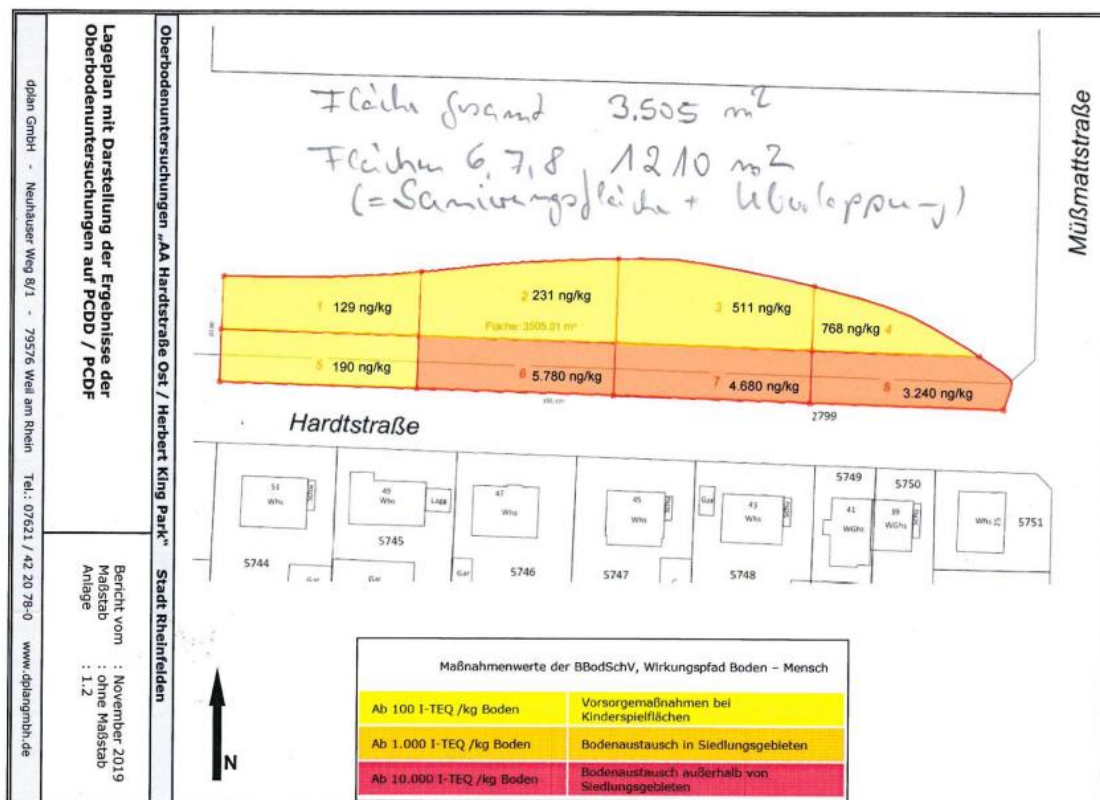

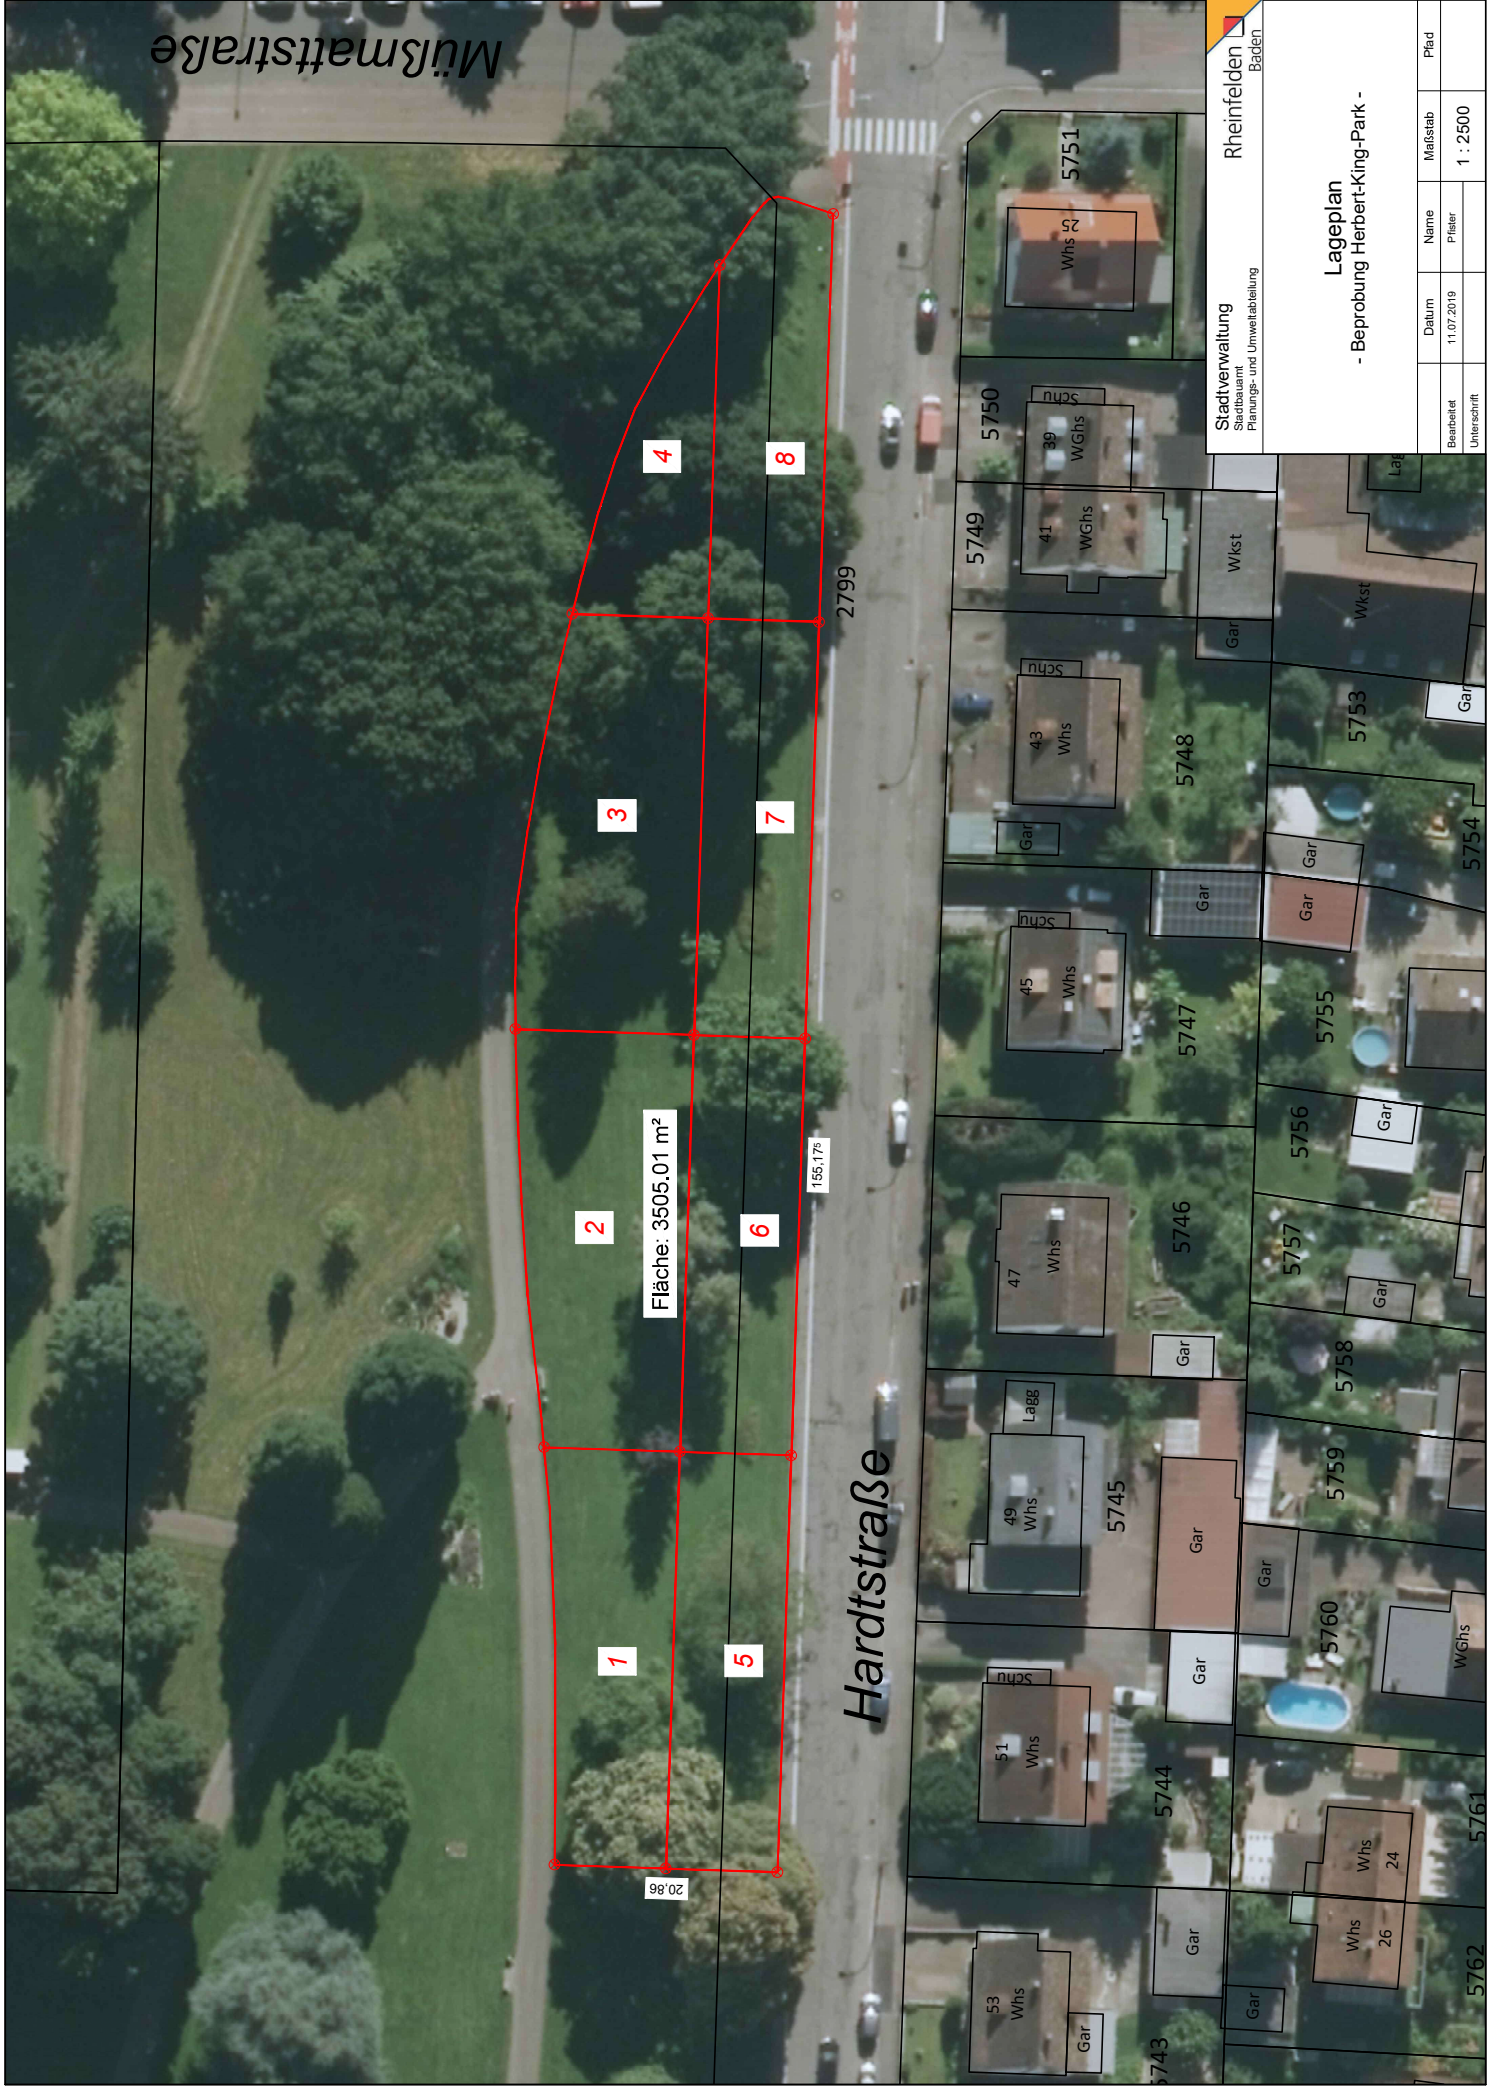

Stadtverwaltung Stadtbaurechtsamt Planungs- und Umweltausschuss		Rheinfelden Baden	
Bearbeitet	Datum	Name	Maßstab
Unterschrift	11.07.2019	Pfleger	1 : 2500
Lageplan - Beprobung Herbert-King-Park -			