


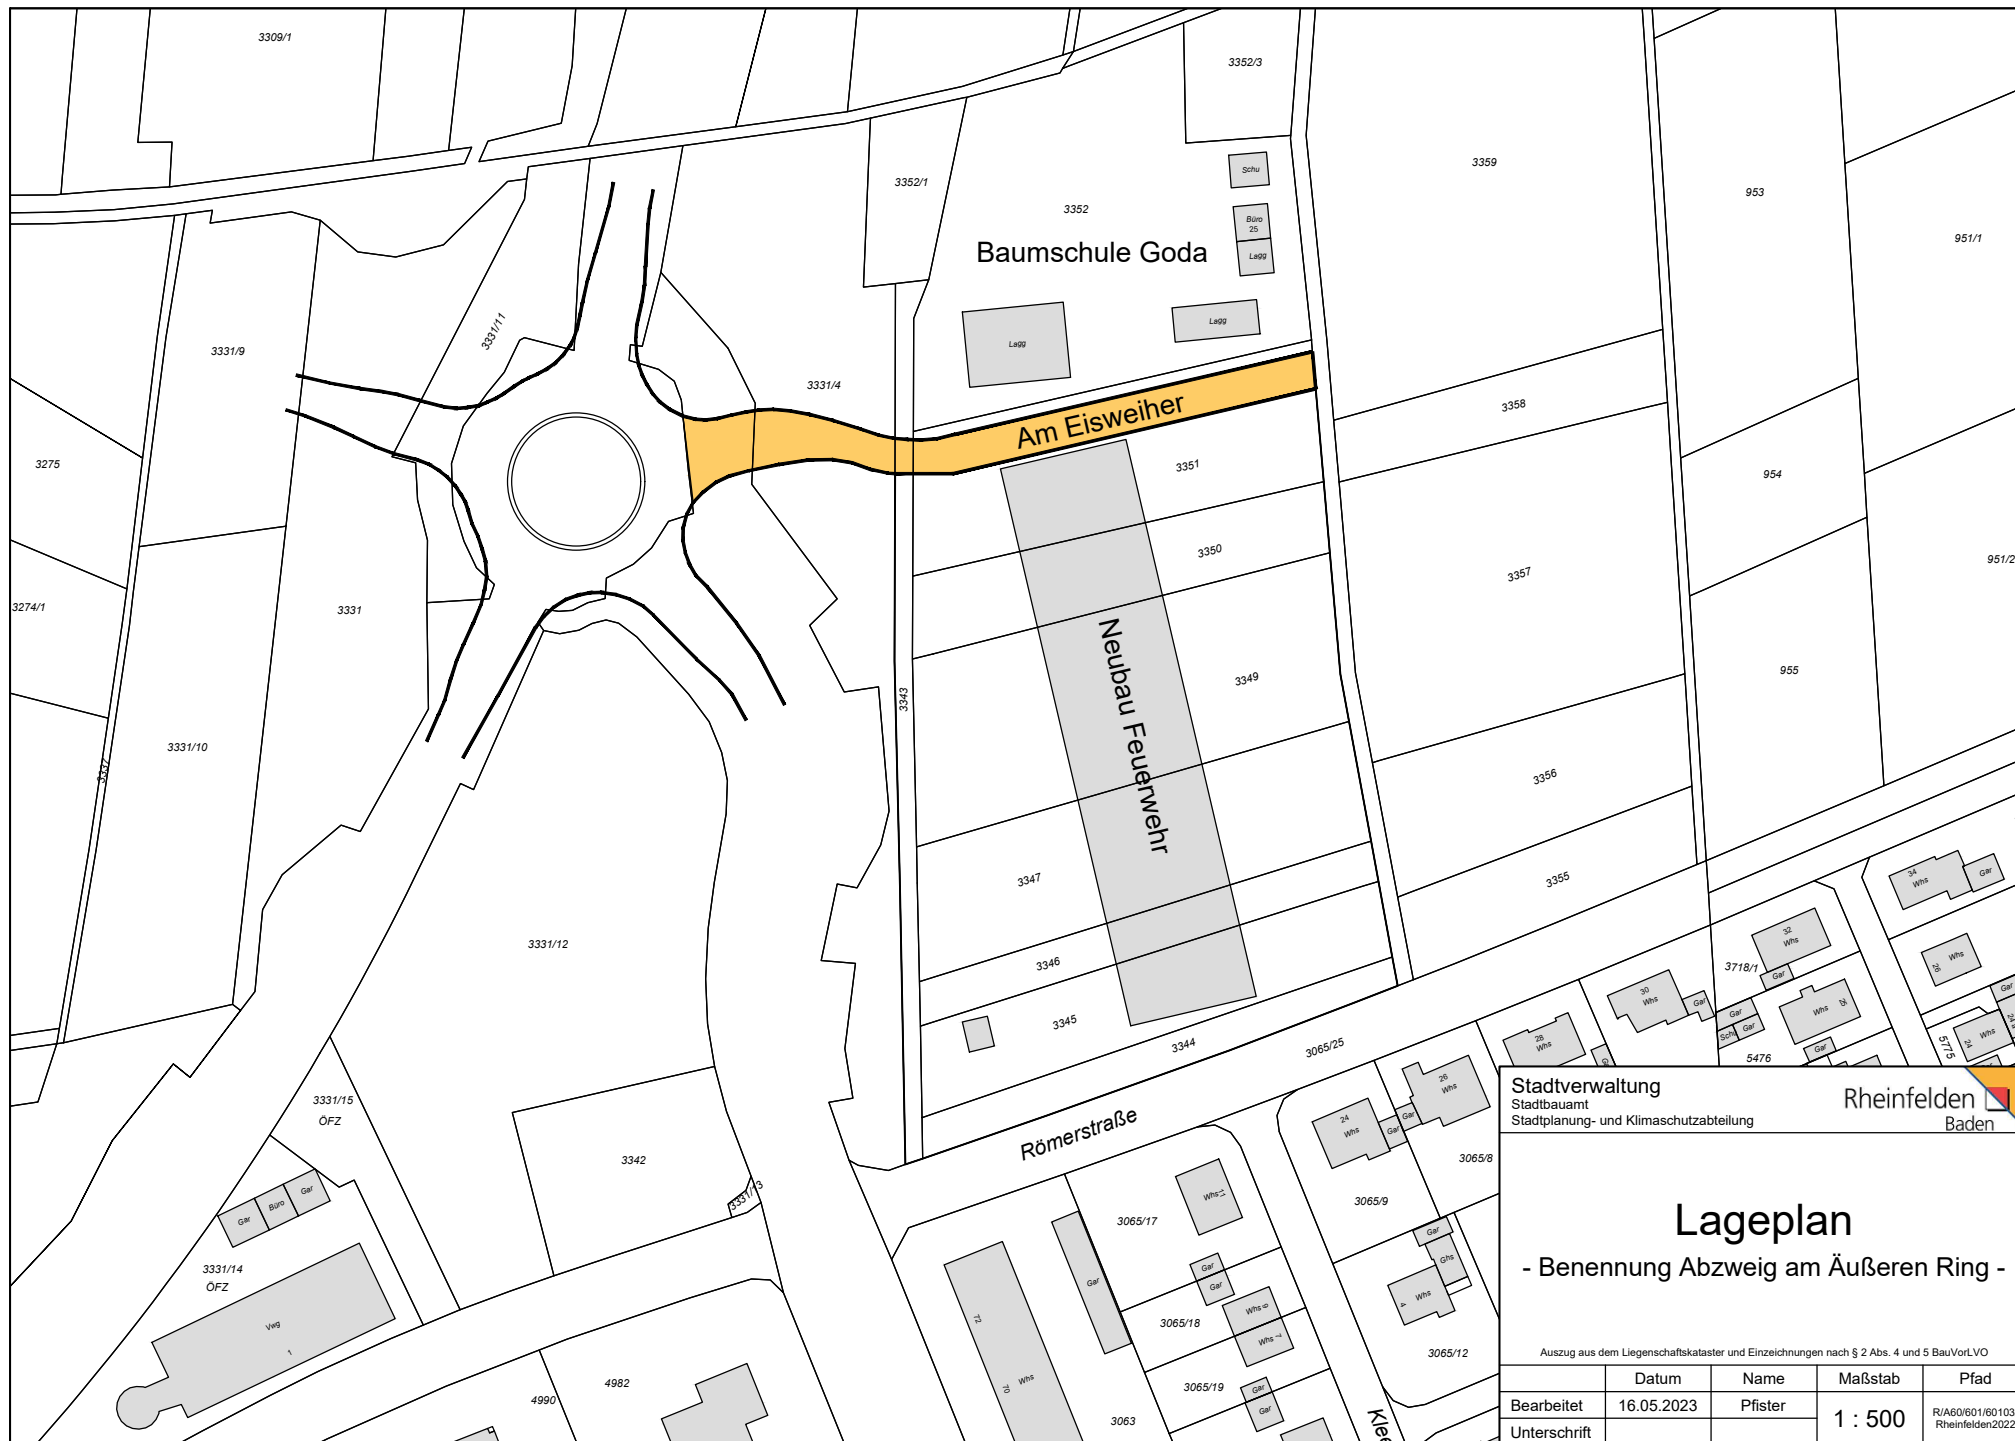

Stadtverwaltung
Stadtbauamt
Stadtplanung- und Klimaschutzabteilung

Rheinfelden
Baden

Lageplan

- Benennung Abzweig am Äußeren Ring -

Auszug aus dem Liegenschaftskataster und Einzeichnungen nach § 2 Abs. 4 und 5 BauVorLVO

	Datum	Name	Maßstab	Pfad
Bearbeitet	16.05.2023	Pfister	1 : 500	R/A60/601/60103/ Rheinfelden2022
Unterschrift				