

## Übersicht Wärmenetz Rheinfelden Nord Entwicklungsperspektiven

Wärmenetz Rheinfelden Nord


Wärmeleitungen

-  Buergerh-Schule
-  Gewerbeschule
-  Erweiterung städt. Schulen

Gebäude

-  Bestand 2015
-  Anbindung 2016
-  Erweiterung städt. Schulen
-  Abwärmequelle Evonik

Maßstab 1:8.500 bei Ausdruck DIN A3  
Bearbeiter: D.Weiß 20.09.2016

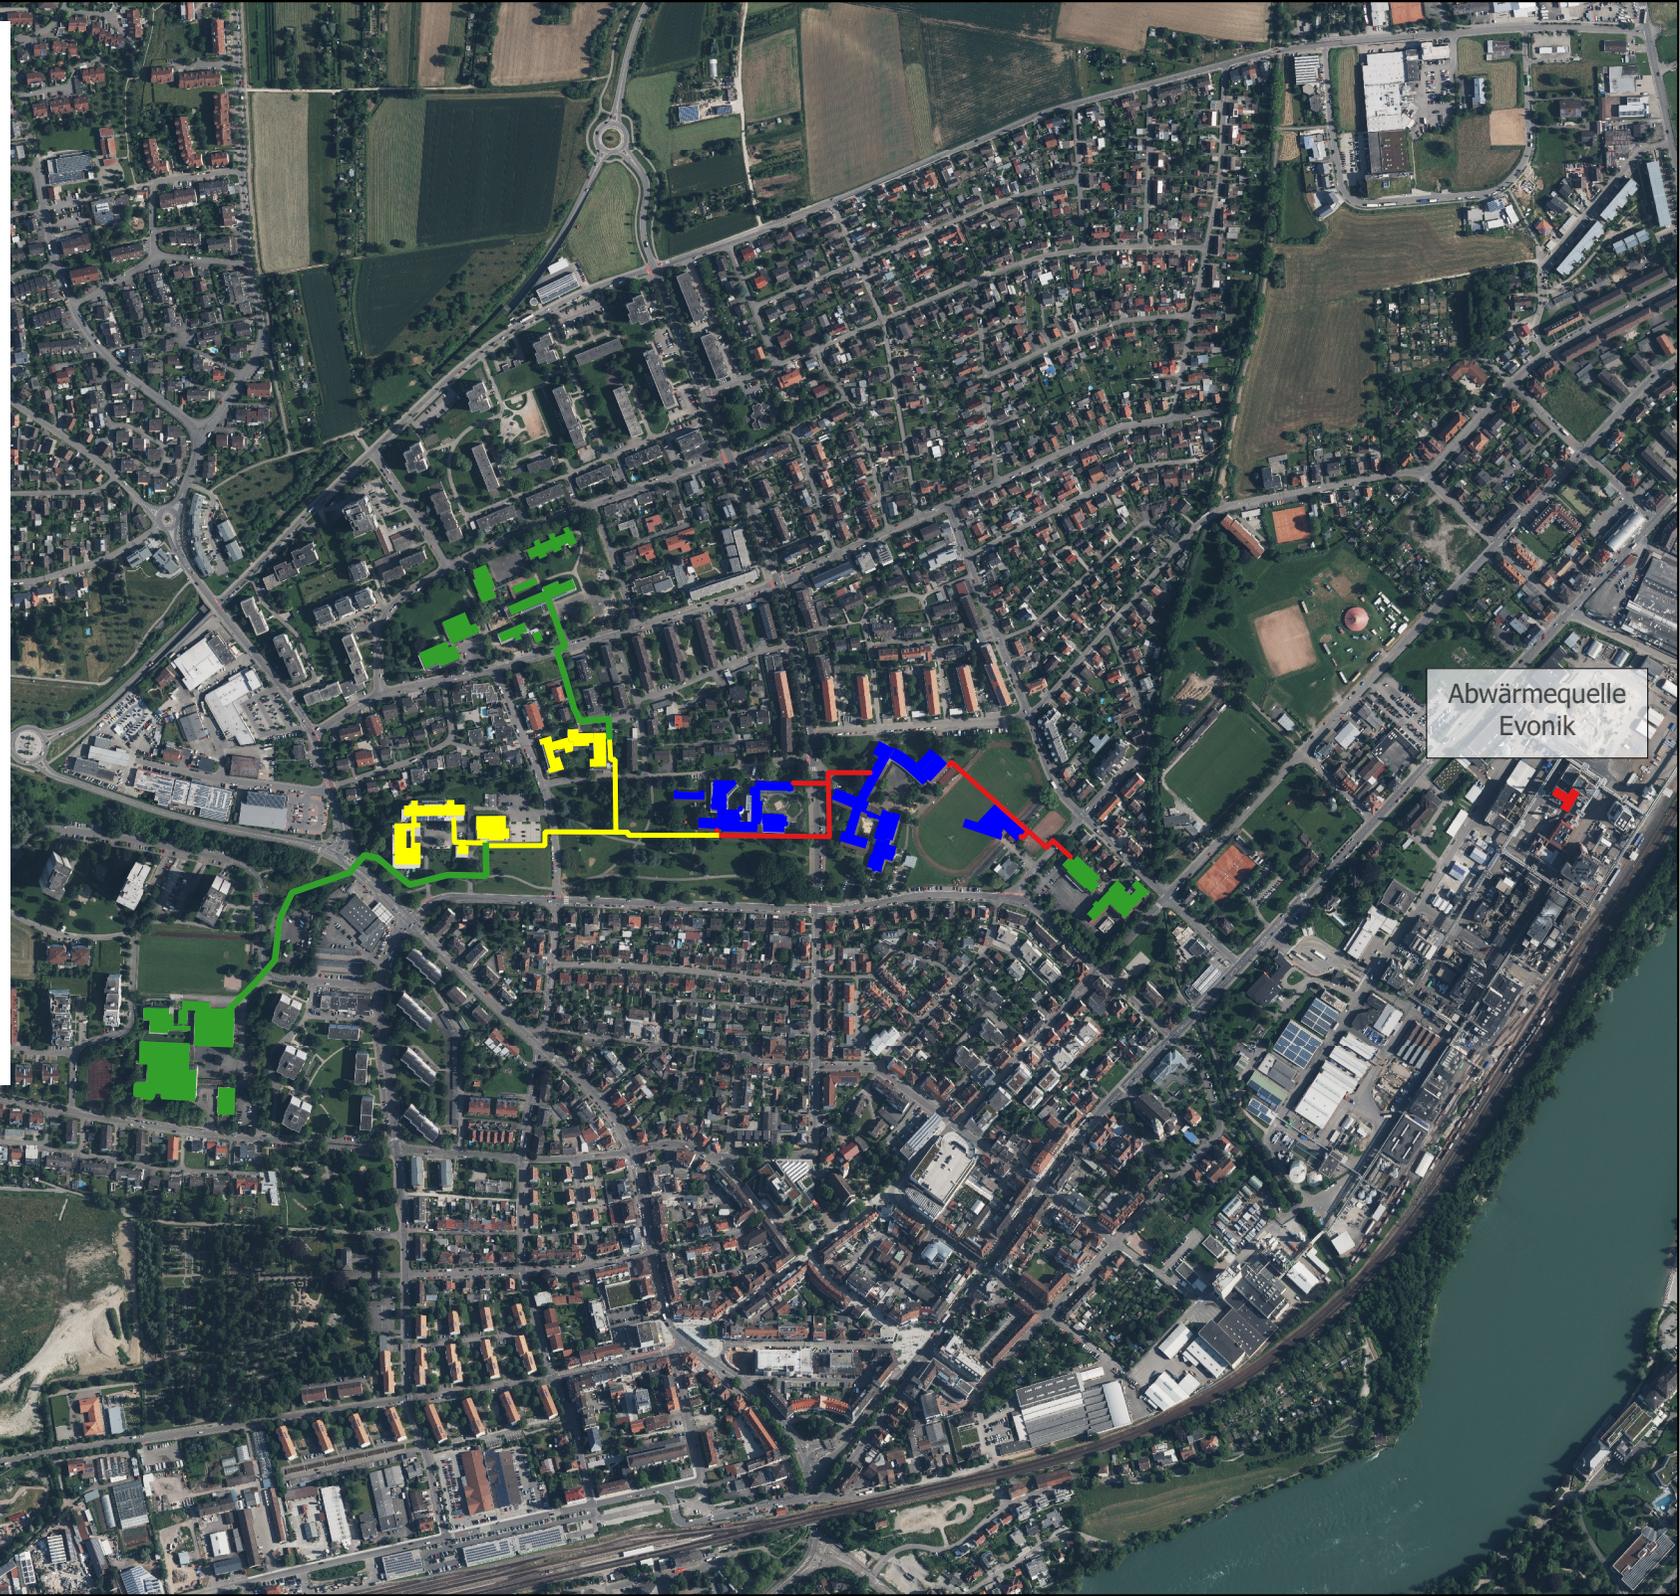

Abwärmequelle  
Evonik

Freibad