


AUSZUG AUS DEM LIEGENSCHAFTSKATASTER
Maßstab 1:500

Gemeinde : Rheinfelden
Kreis : Lörrach
Datum : 24.05.2023

Gemarkung : Rheinfelden
Flst. : 2279 + 2280 / 1

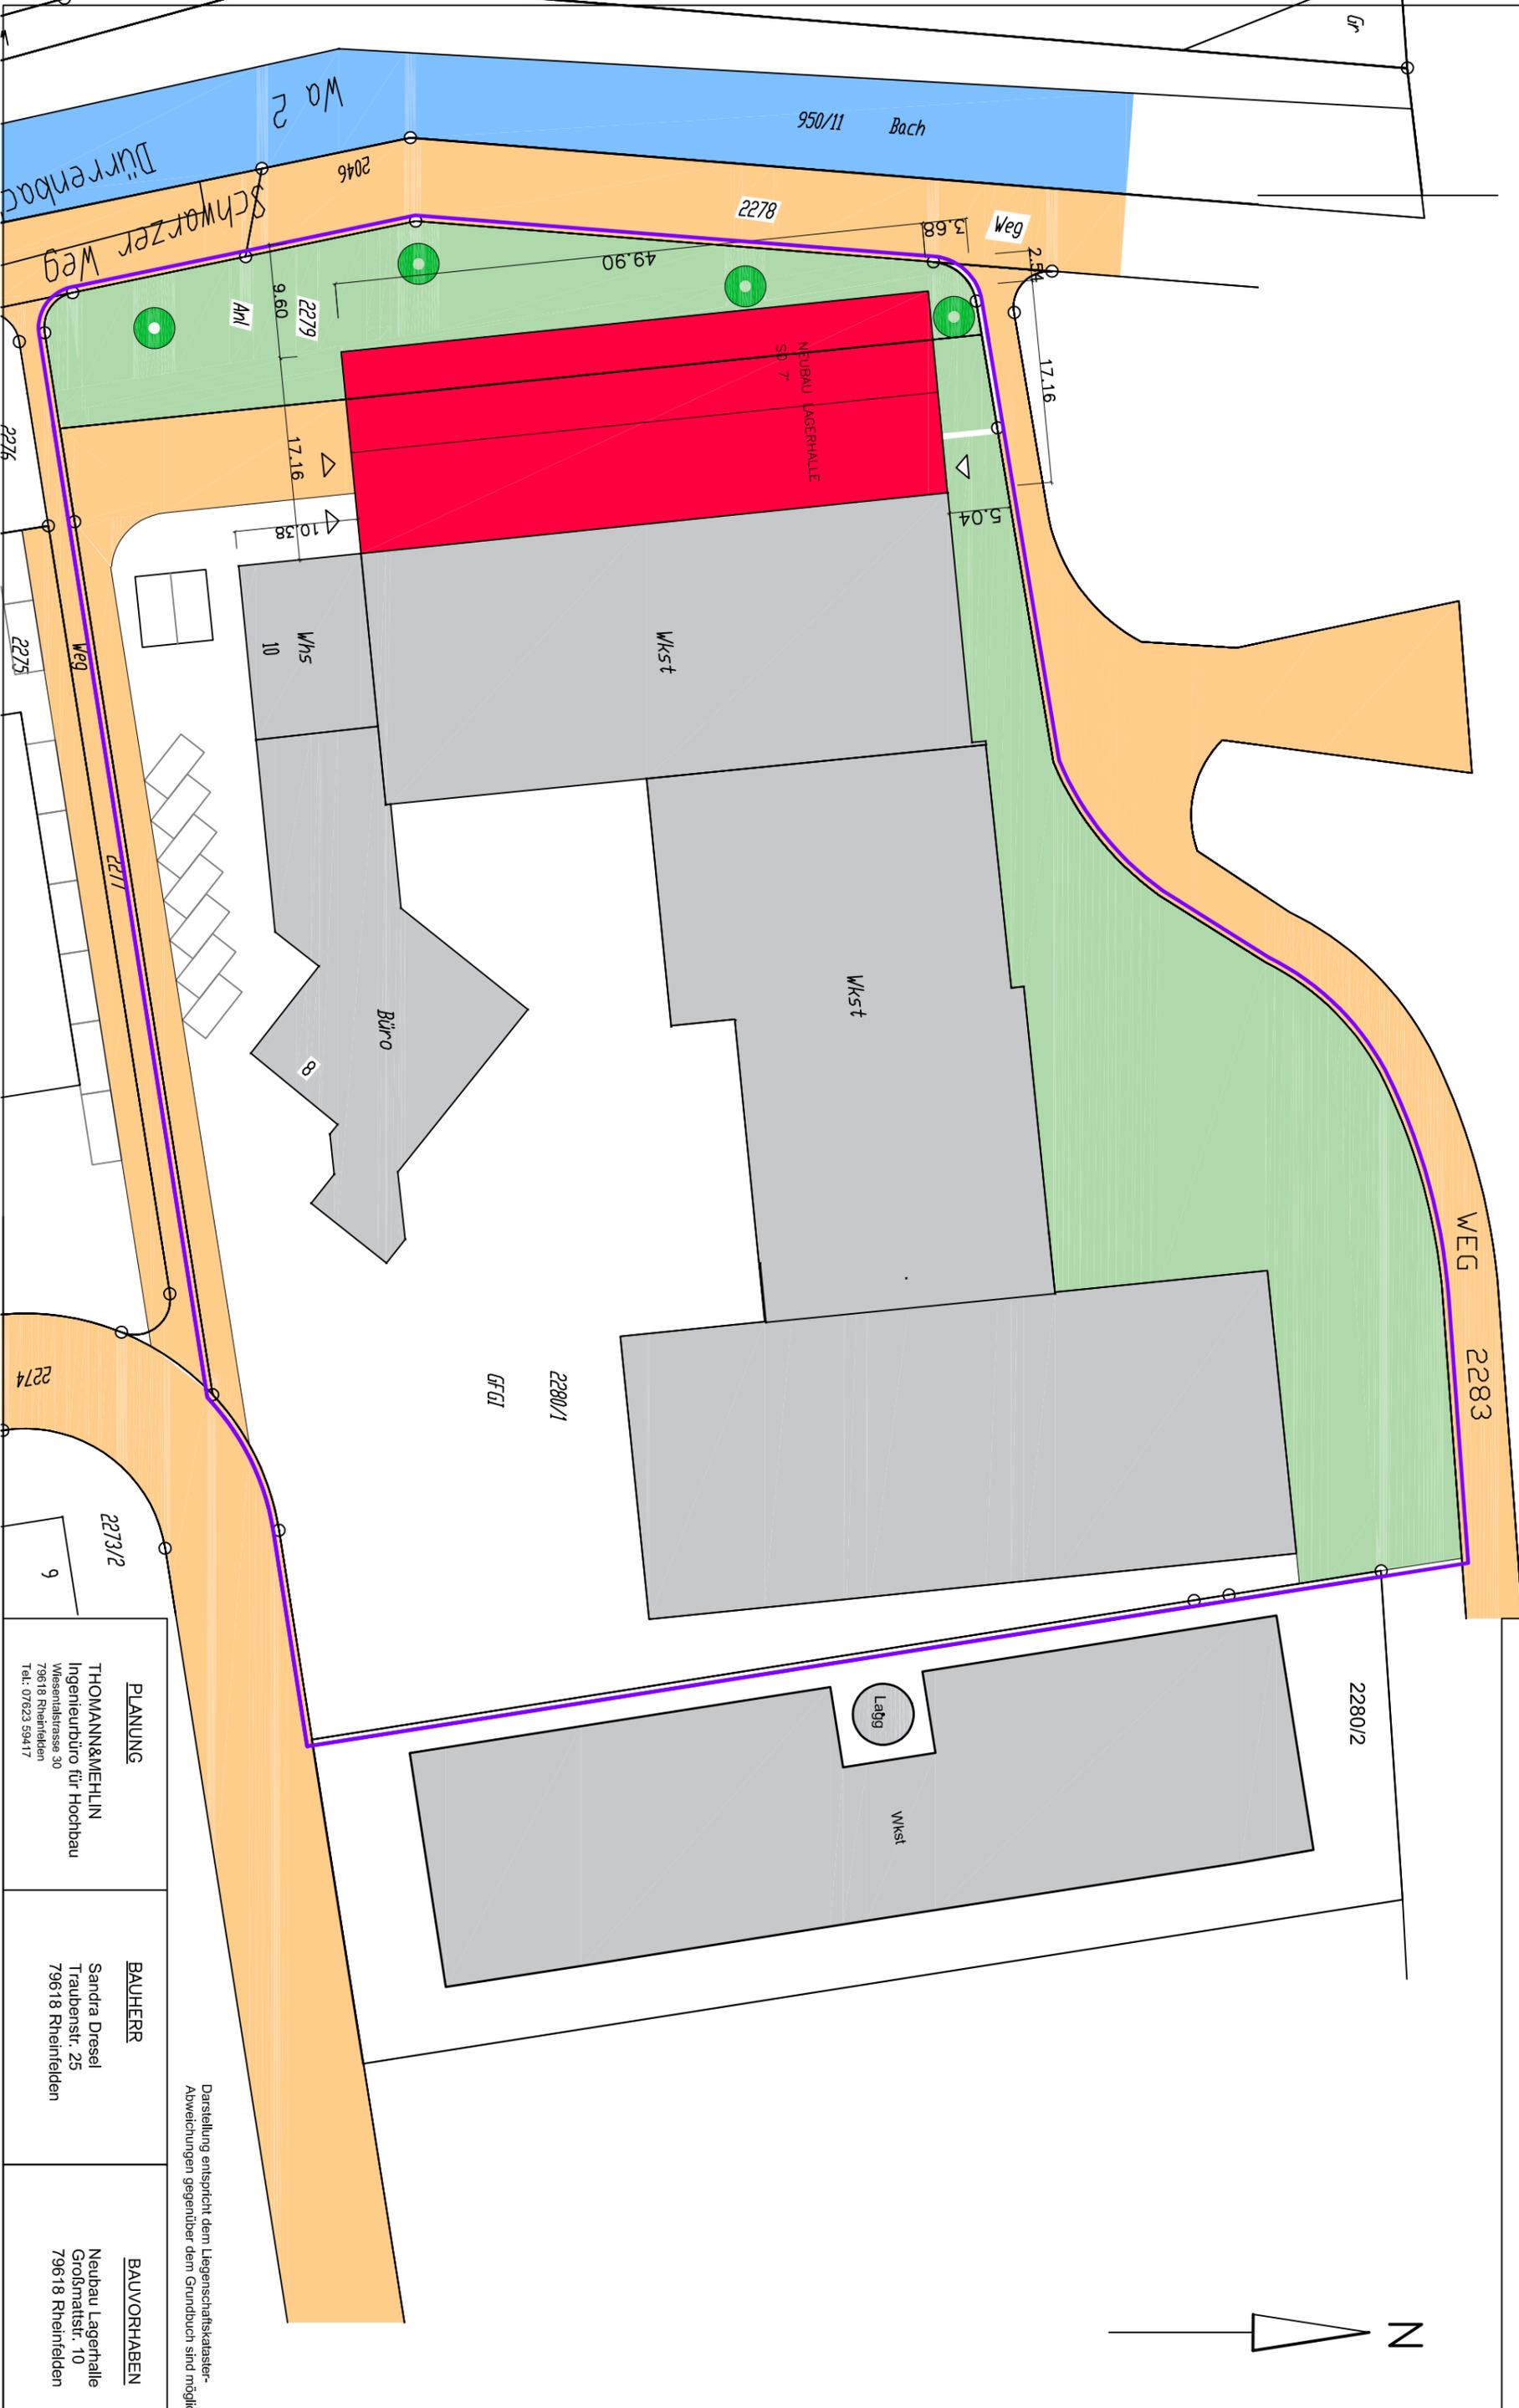

Darstellung entspricht dem Liegenschaftskataster-
Abweichungen gegenüber dem Grundbuch sind möglich

PLANUNG	BAUHERR	BAUVORHABEN
THOMANN&MEHLIN Ingenieurbüro für Hochbau Wiesentalstrasse 30 79618 Rheinfelden Tel.: 07623 59417	Sandra Dresel Traubenstr. 25 79618 Rheinfelden	Neubau Lagerhalle Großmattstr. 10 79618 Rheinfelden