

Bauvorhaben

Neubau Lagerhalle

Bauherr

Sandra Dresel
Traubenstr.25
79618 Rheinfelden

Bauort

Grossmattstr.10
79618 Rheinfelden

Gemarkung Karsau
Flurst.Nr.2280/1+2279

SÜDEN


Bauherr

THOMANN&MEHLIN
Ingenieurbüro für
Hochbau
Wiesentalstrasse 30
79618 Rheinfelden
Tel.: 07623 59417

Planning:

Mai 2023

Mst.:1:100

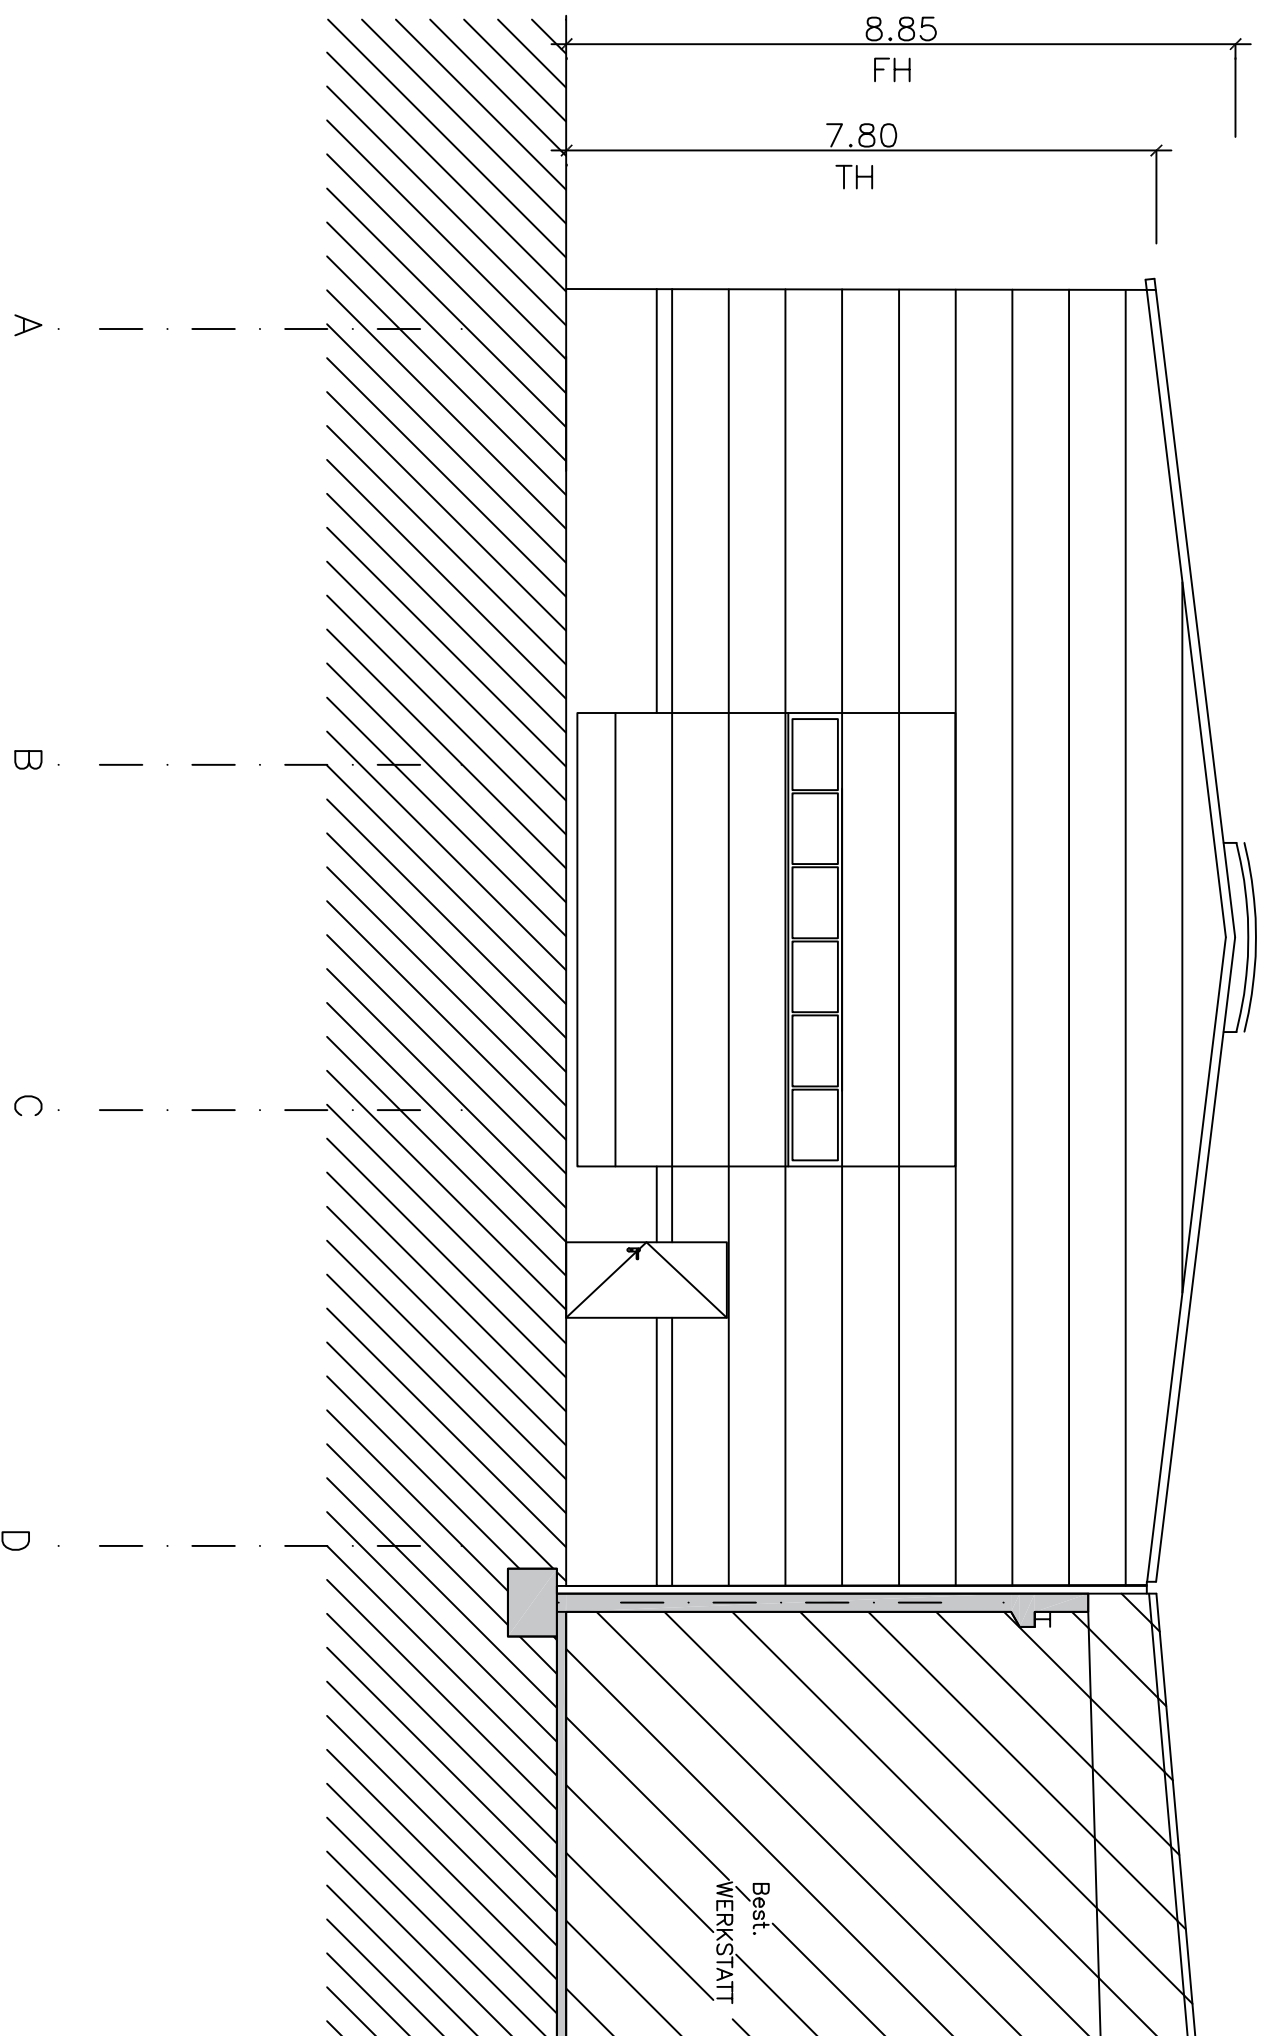

SEN