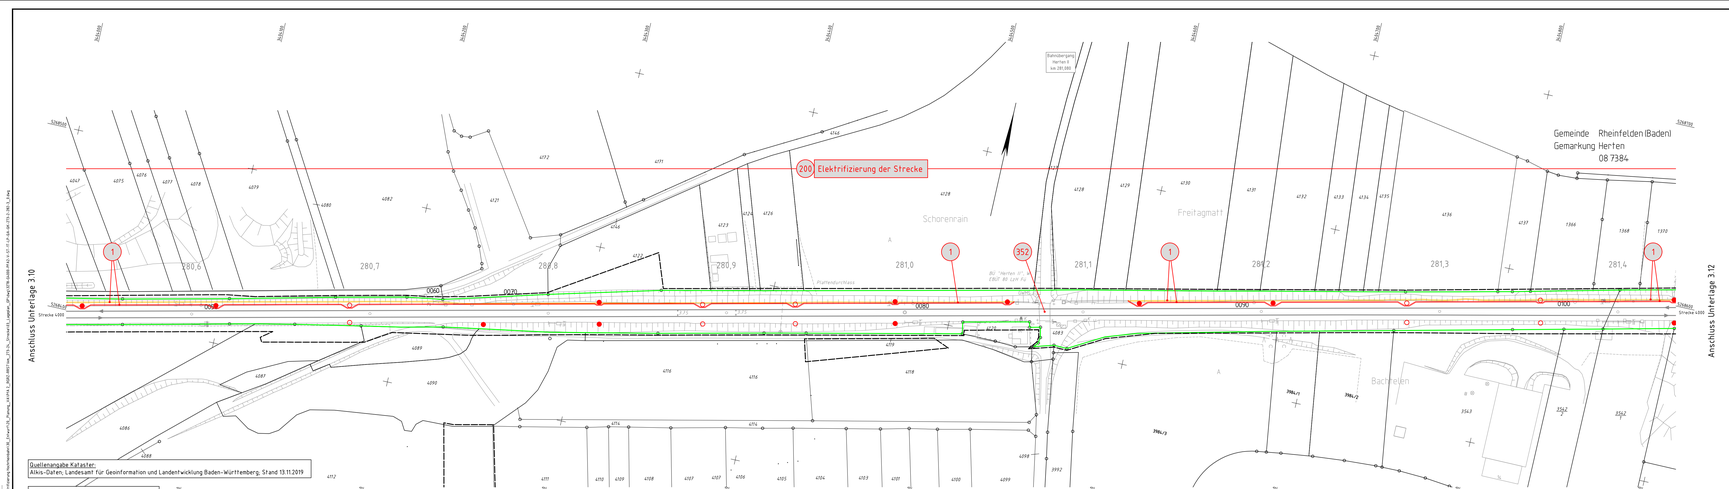

Legende:

- Bestand
- Neubau/Änderung
- Rückbau
- äußere Grenze der vorhabenträgereigenen Grundstücke
- tangierende Planung (nachrichtliche Darstellung)
- Zusatzinformation Bestandsanlagen
- Planfeststellungsgrenze
- Kreis-/Gemeindegrenze
- Gemarkungsgrenze
- Flurgrenze
- Flurstücksgrenze
- Zugehörigkeitshaken
- Flurstücksnummer
- } Kataster
- laufende Nummer des Bauwerksverzeichnisses
- Lärmschutzwand mit Tür
- Böschung
- Gleis S-Bahn
- Gleis für Reise- und Güterzüge
- Gleis für Güterzüge
- Trafostation
- Oberleitungsmaste ohne / mit Mastnummer
- Trogtrasse (Kabelkanal) mit Kabelschacht
- Entwässerungsgraben mit Fließrichtung
- Versickerungsanlage (Graben, Becken, Mulde)
- Mulde
- Stützwand
- Zaun
- Hecke gemeinschaftlich
- Leitplanke
- Straßenablauf
- Einstiegsschacht / Entwässerungsleitung mit Fließrichtung
- Lichtmast
- Schaltschrank
- Scheiber für Wasserleitung
- Überflurhydrant; Unterflurhydrant
- Schrankenkasten mit Schrankenbaum
- rotes Blinklicht
- Laub-; Nadelbaum
- DB-Gebäude mit Überdachung
- Treppe
- Rampe

Unterlage 3.11

Genehmigungsvermerk Eisenbahn-Bundesamt

Übersichtsskizze

Index	Änderungen bzw. Ergänzungen	Planungsstand
0	Ausgangsverfahren Antragsfassung	01.12.2020

Genehmigungsplanung: Unterlage für eine Entscheidung nach § 18 AEG

Vorhabenträger:	Planzeichen:		
DB Netz AG Regionalbereich Südwest I.NBS-S-DS Durlacher Allee 5 76137 Karlsruhe	DB Station&Service AG Bahnhofsmanagement Freiburg F.AM-SW Wentzingerstraße 7a 79106 Freiburg im Breisgau	DB Energie GmbH I.ET-S-DK 1 Durlacher Allee 5 76137 Karlsruhe	Projekt-Nr.: E.16316.10008
			Datum / Name
			gez.: 11/2020 / Winterhalter
			bearb.: 11/2020 / Liebelt
			gepr.: 11/2020 / Keidel

Vertreten durch:	Planverfasser:	Höhensystem:	DHHN2016
DB Netz AG Regionalbereich Südwest I.NBS-S-DS Breisacherallee 33 79098 Freiburg im Breisgau	Vössing Ingenieurgesellschaft mbH Heilbronner Straße 86 D - 70191 Stuttgart www.voessing.de	Koordinatensystem:	DB_REF
		Ursprungsplan:	(w) 4000 GJ
02.12.2020 gezeichnet i.V. Ronald Heil Datum Unterschrift	01.12.2020 gezeichnet i.A. Steve Linnert Datum Unterschrift	Blattgröße:	297x1445
		Maßstab:	1:1.000

Vorhaben:

Ausbau und Elektrifizierung Hochrheinbahn Basel Bad Bf – Erzingen (Baden)
Planfeststellungsabschnitt 2, km 273,240 bis km 295,960
Strecke 4000 Mannheim Hbf – Basel – Konstanz (DB Grenze)

Planart: Lageplan

Planinhalt:

Strecke 4000, km 280,530 bis km 281,433