


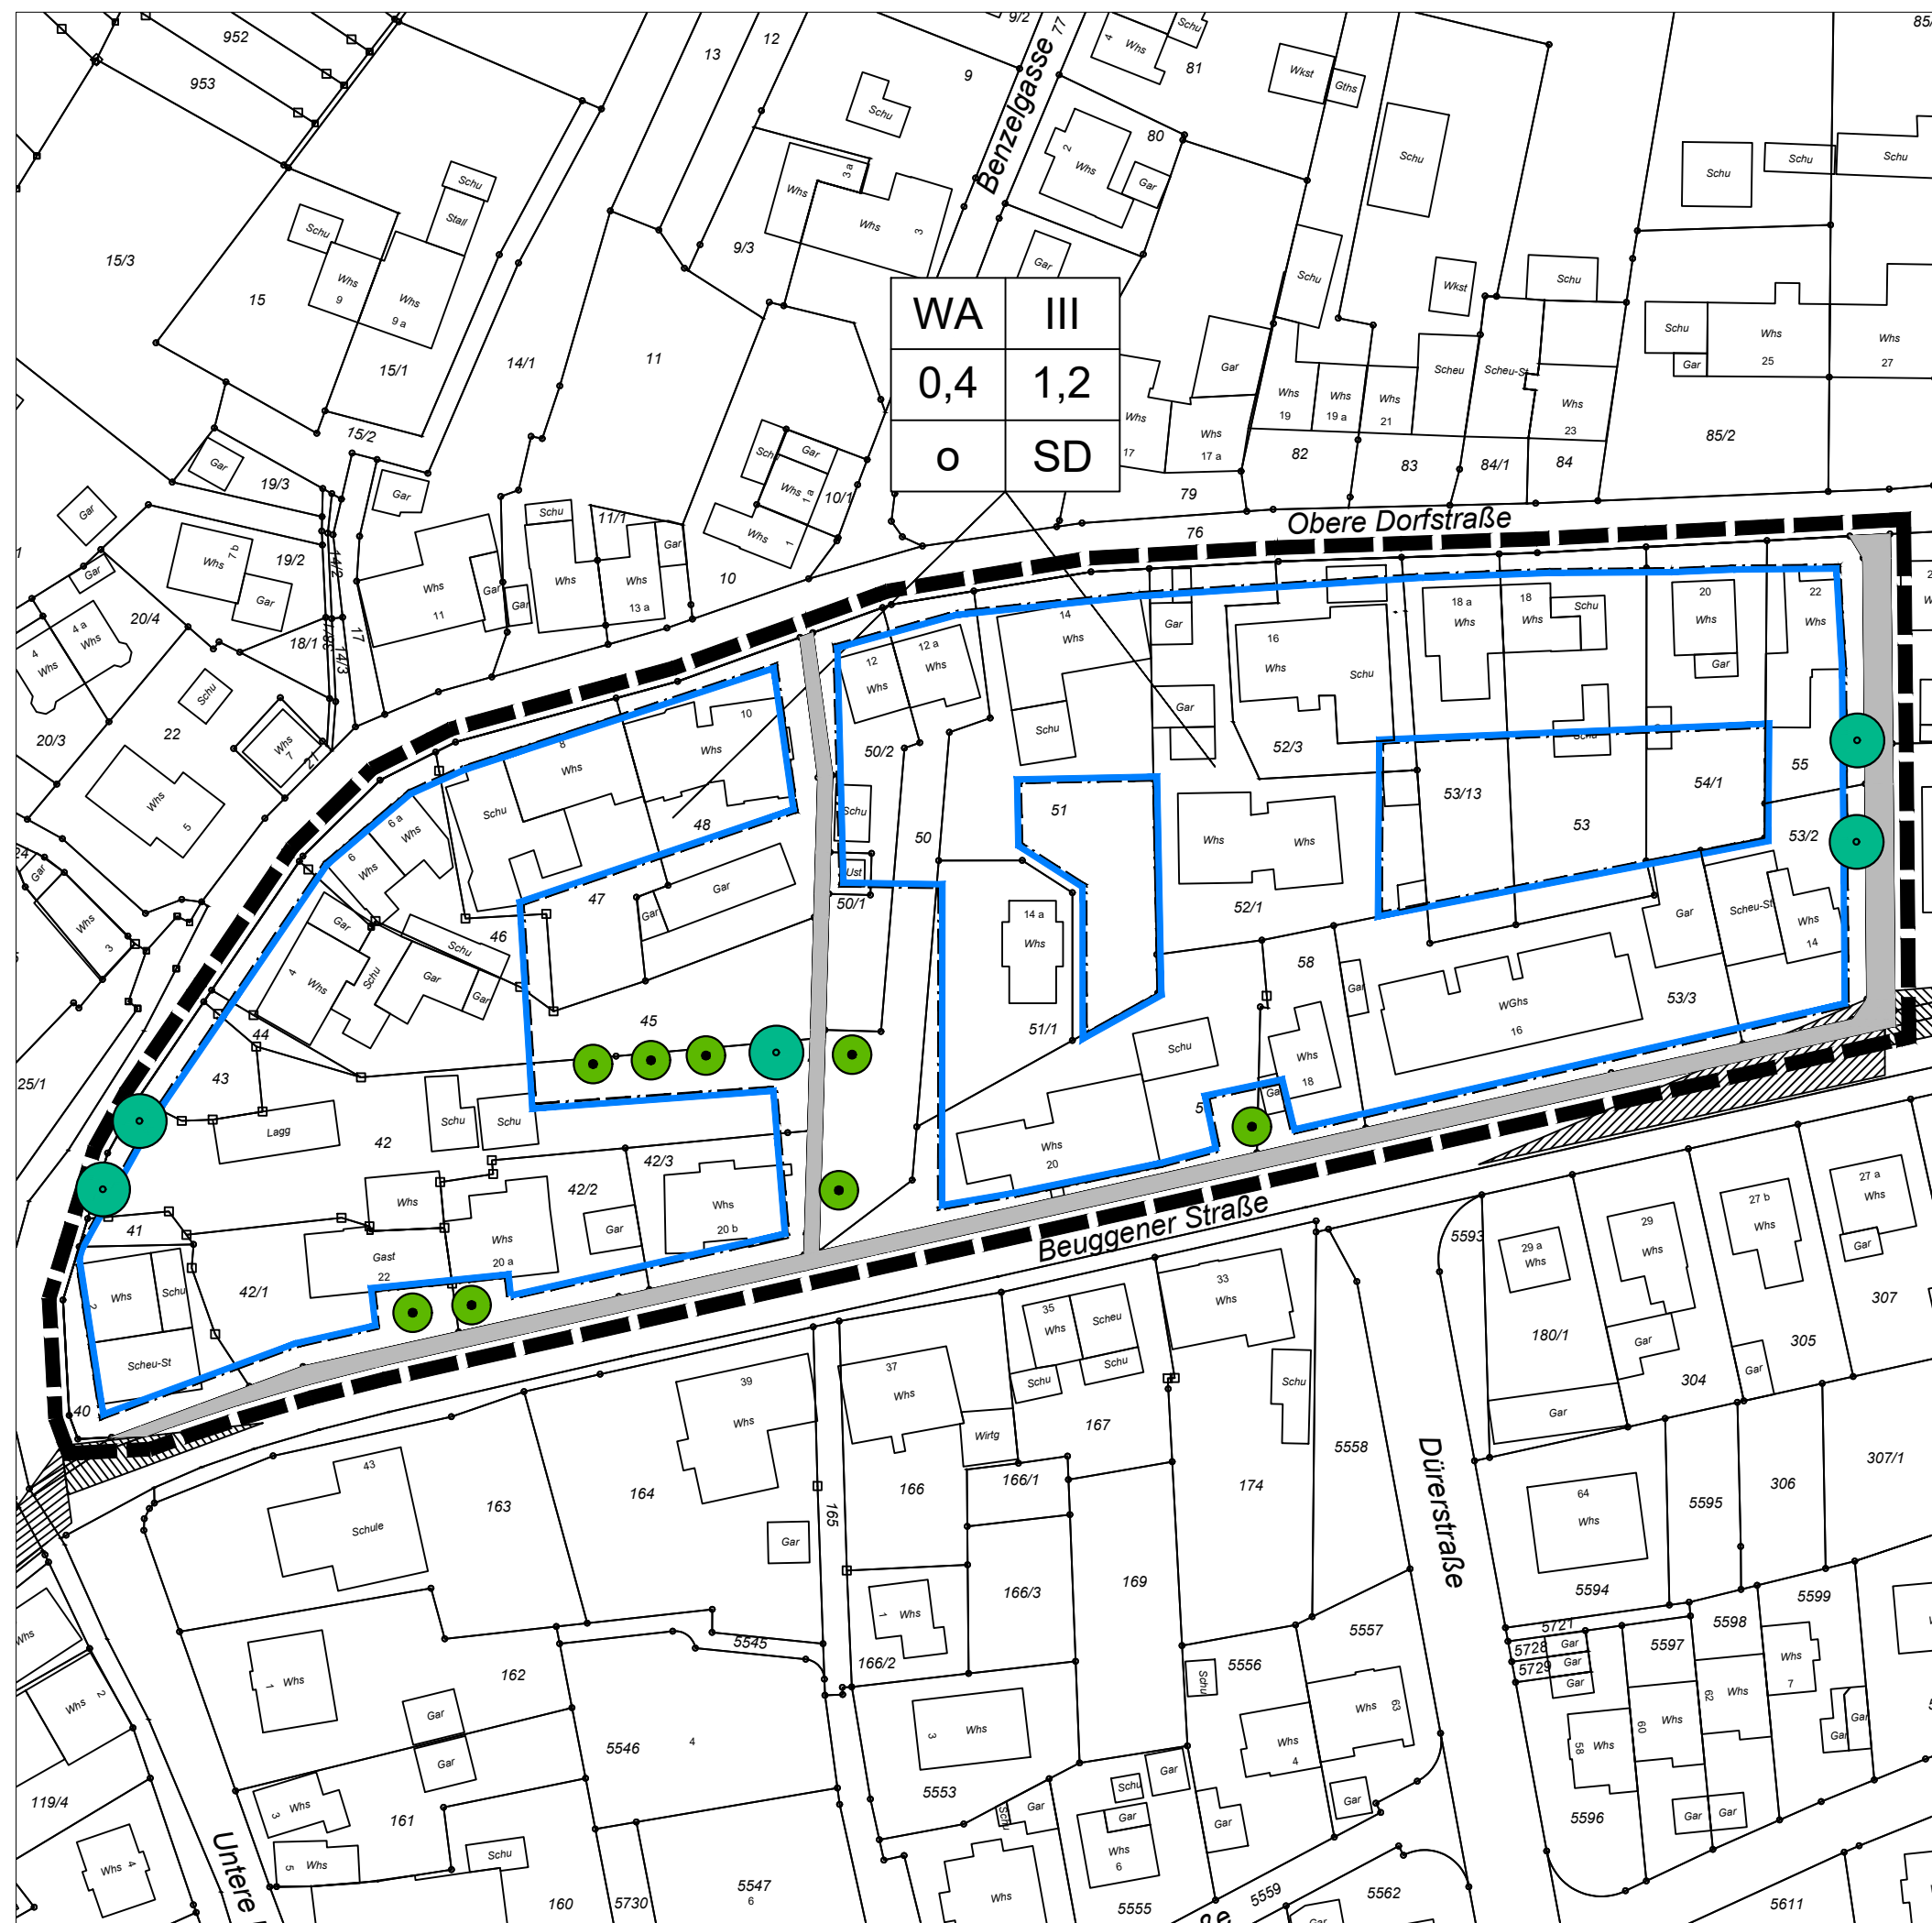

Maßnahmen

-  geplante Verkehrsflächen
-  geplante Baufenster
-  Pflanzbindung Einzelbaum
-  Pflanzgebot Einzelbaum

Stadt Rheinfelden

Gemarkung Rheinfelden

Bebauungsplan

Ortskern Nollingen

Abwägung Umweltbelange - Maßnahmen

PLAN M 1:1.000



GaLaPlan Kunz
Garten- und Landschaftsplanung
Am Schlipf 6
+49 7671 99 141-21
79674 Todtnauberg
www.kunz-galaplan.de

Stand 15.06.2023