

**Bebauungsplan-Änderung
„Schildgasse Nord“**



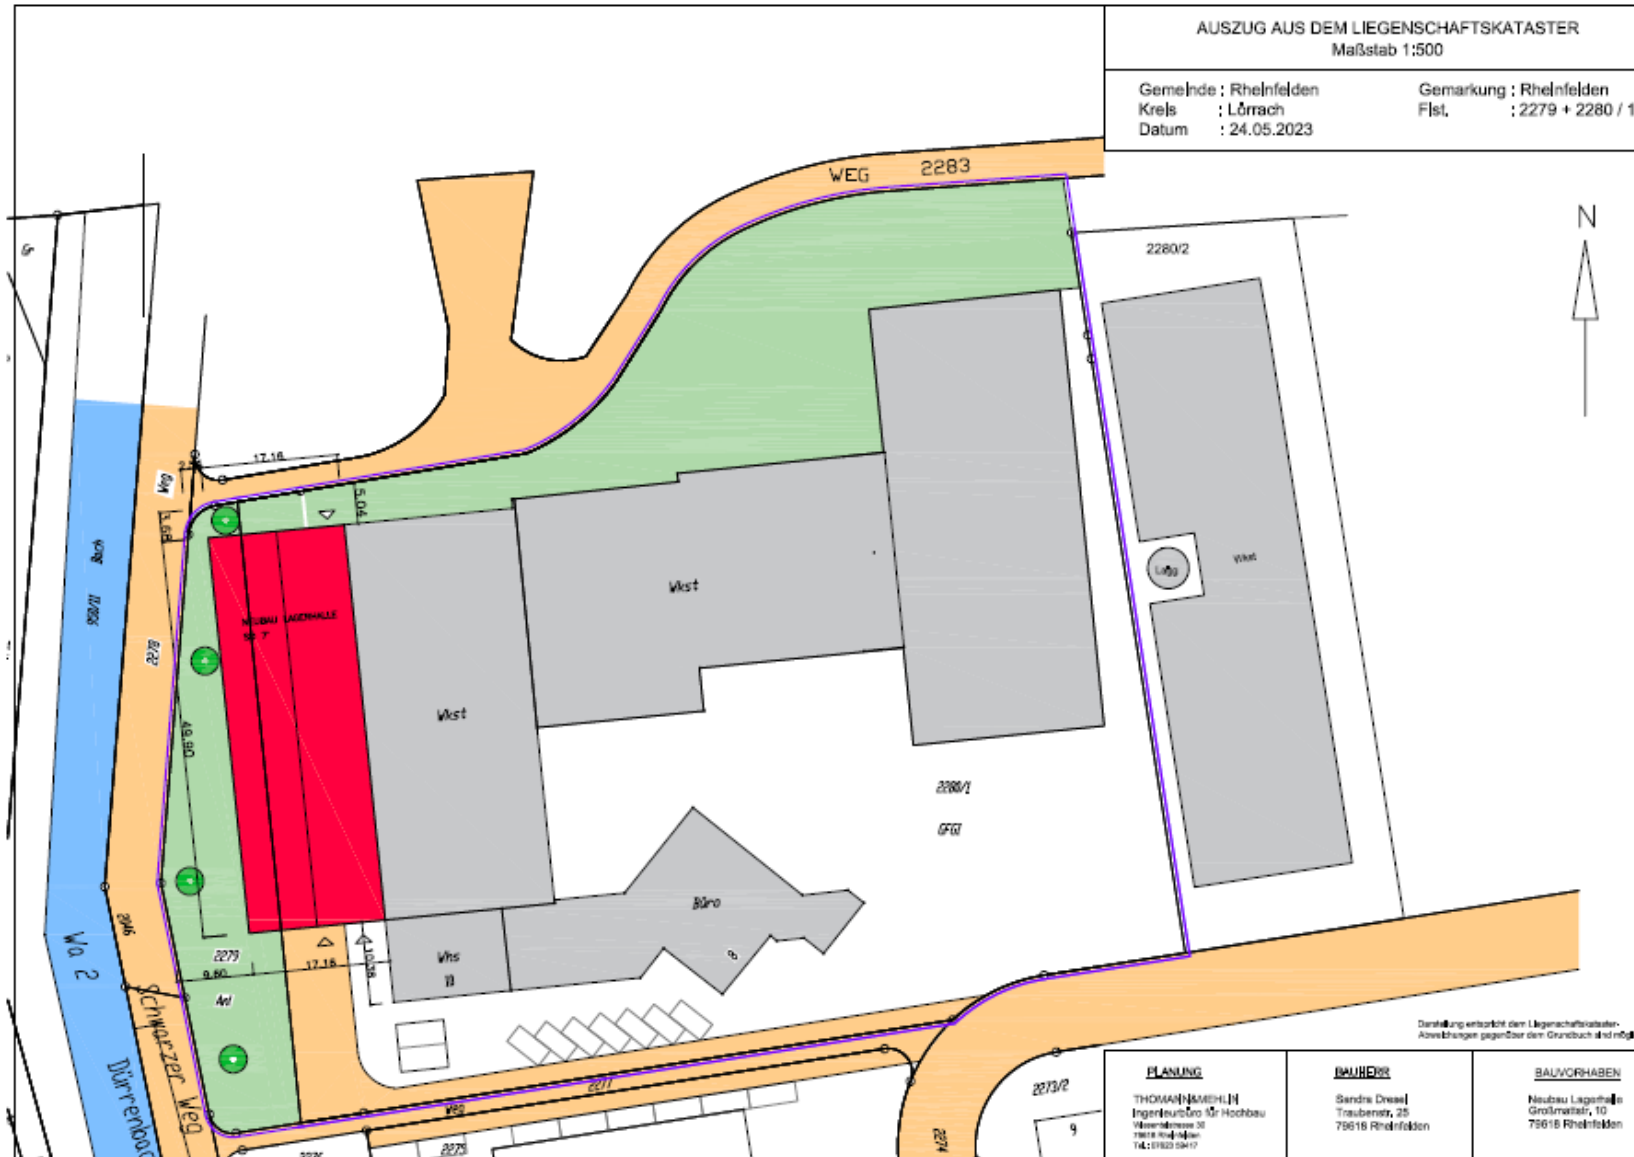



Abb.1: Lageplan des BVH: Neubau einer Lagerhalle. Quelle: Vorhabenträger

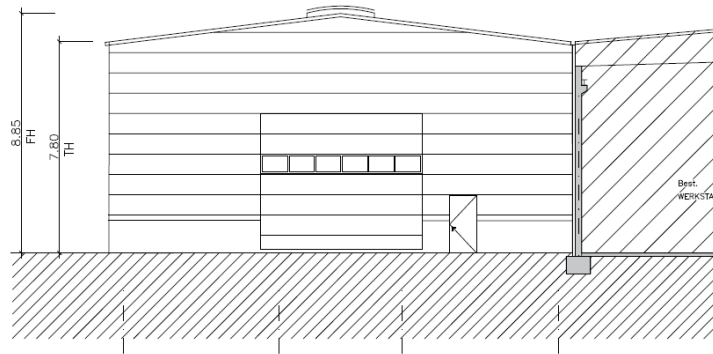


Ansicht Süden

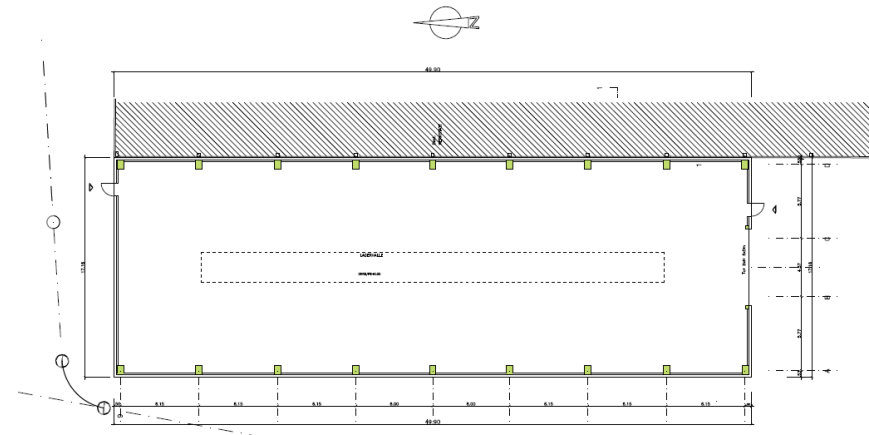


Grundriss

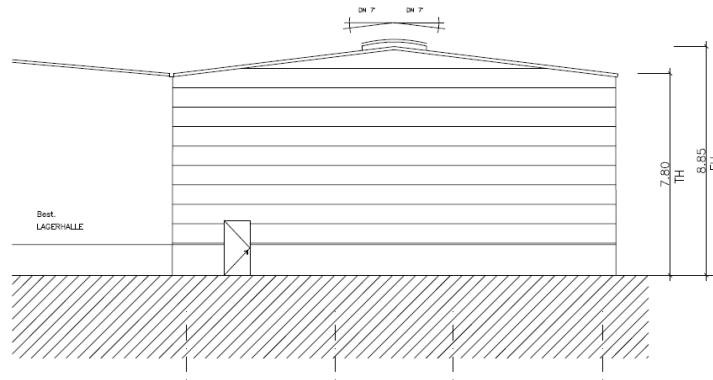

Ansicht Norden

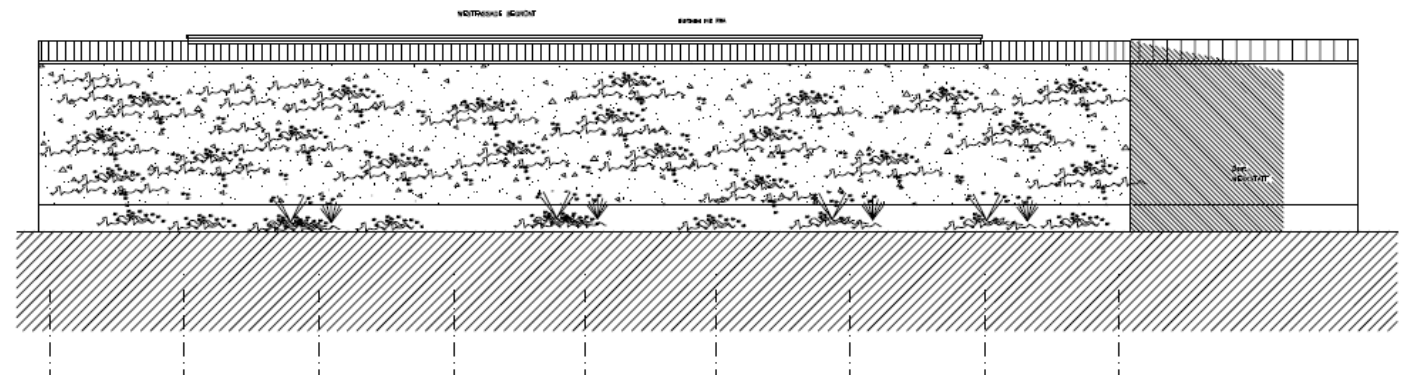

Ansicht Westen

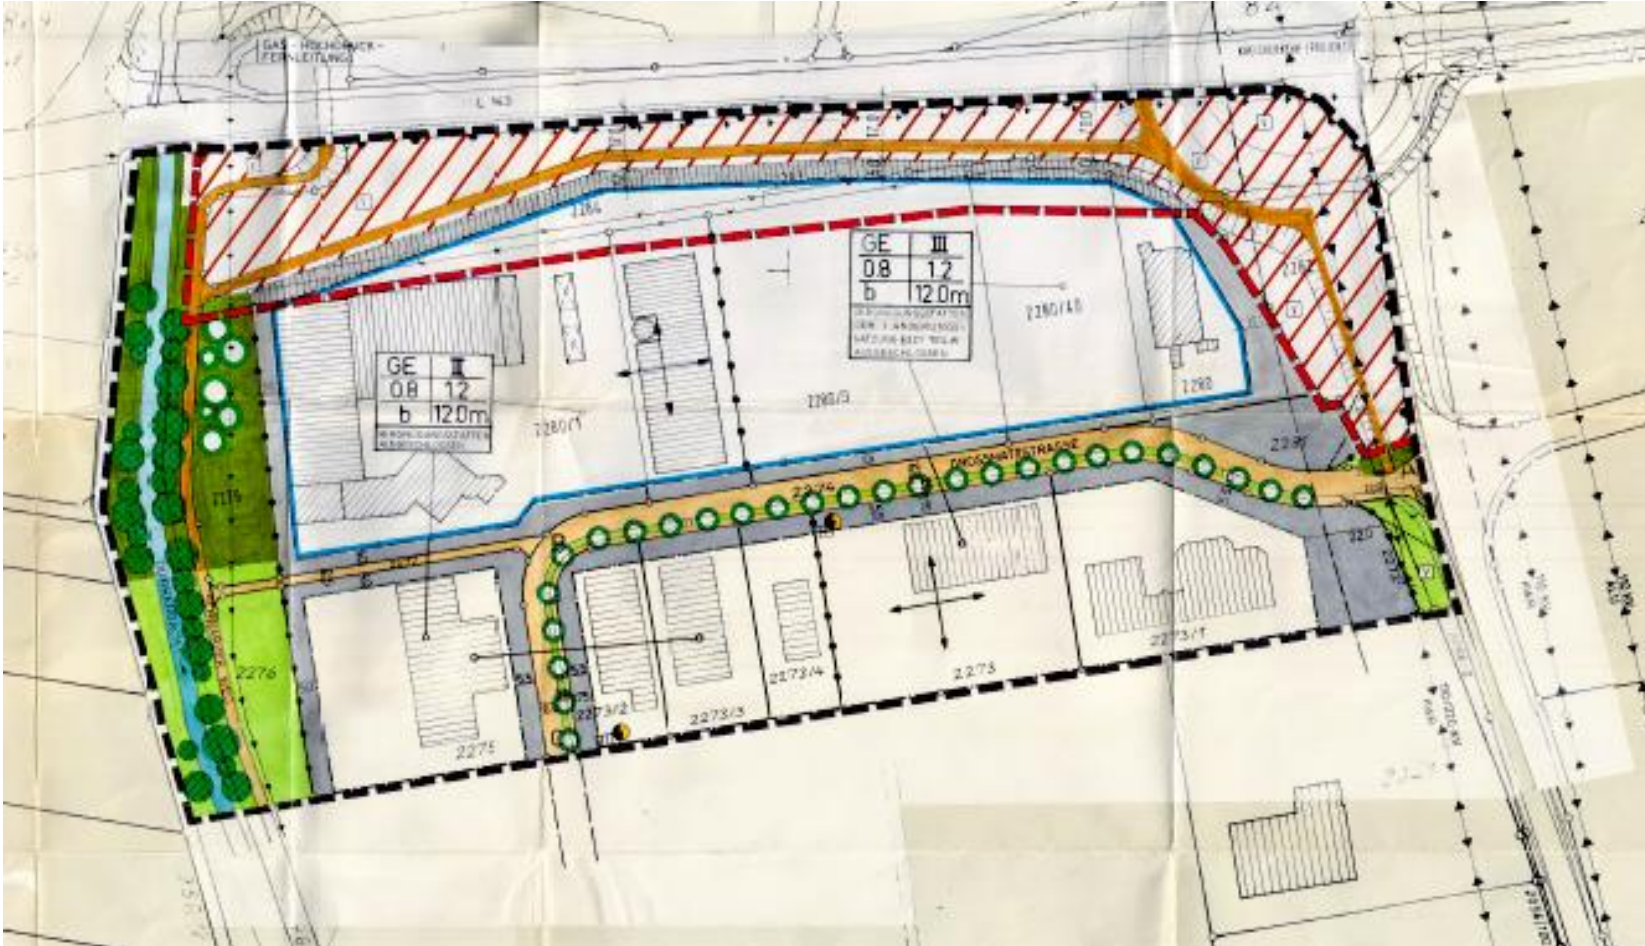

BP „Schildgasse Nord“
vom 28.04.1986



Überlagerung Bauvorhaben mit BP
„Schildgasse Nord“
Quelle: Stadtbauamt