

Landkreis : Lörrach

Lageplan - zeichnerischer Teil

Gemeinde : Rheinfeld (Baden)


zum Bauantrag (§4 LBOVVO)

Gemarkung : Karsau

M = 1:500

02. Juni 2023

Baurechtsabteilung

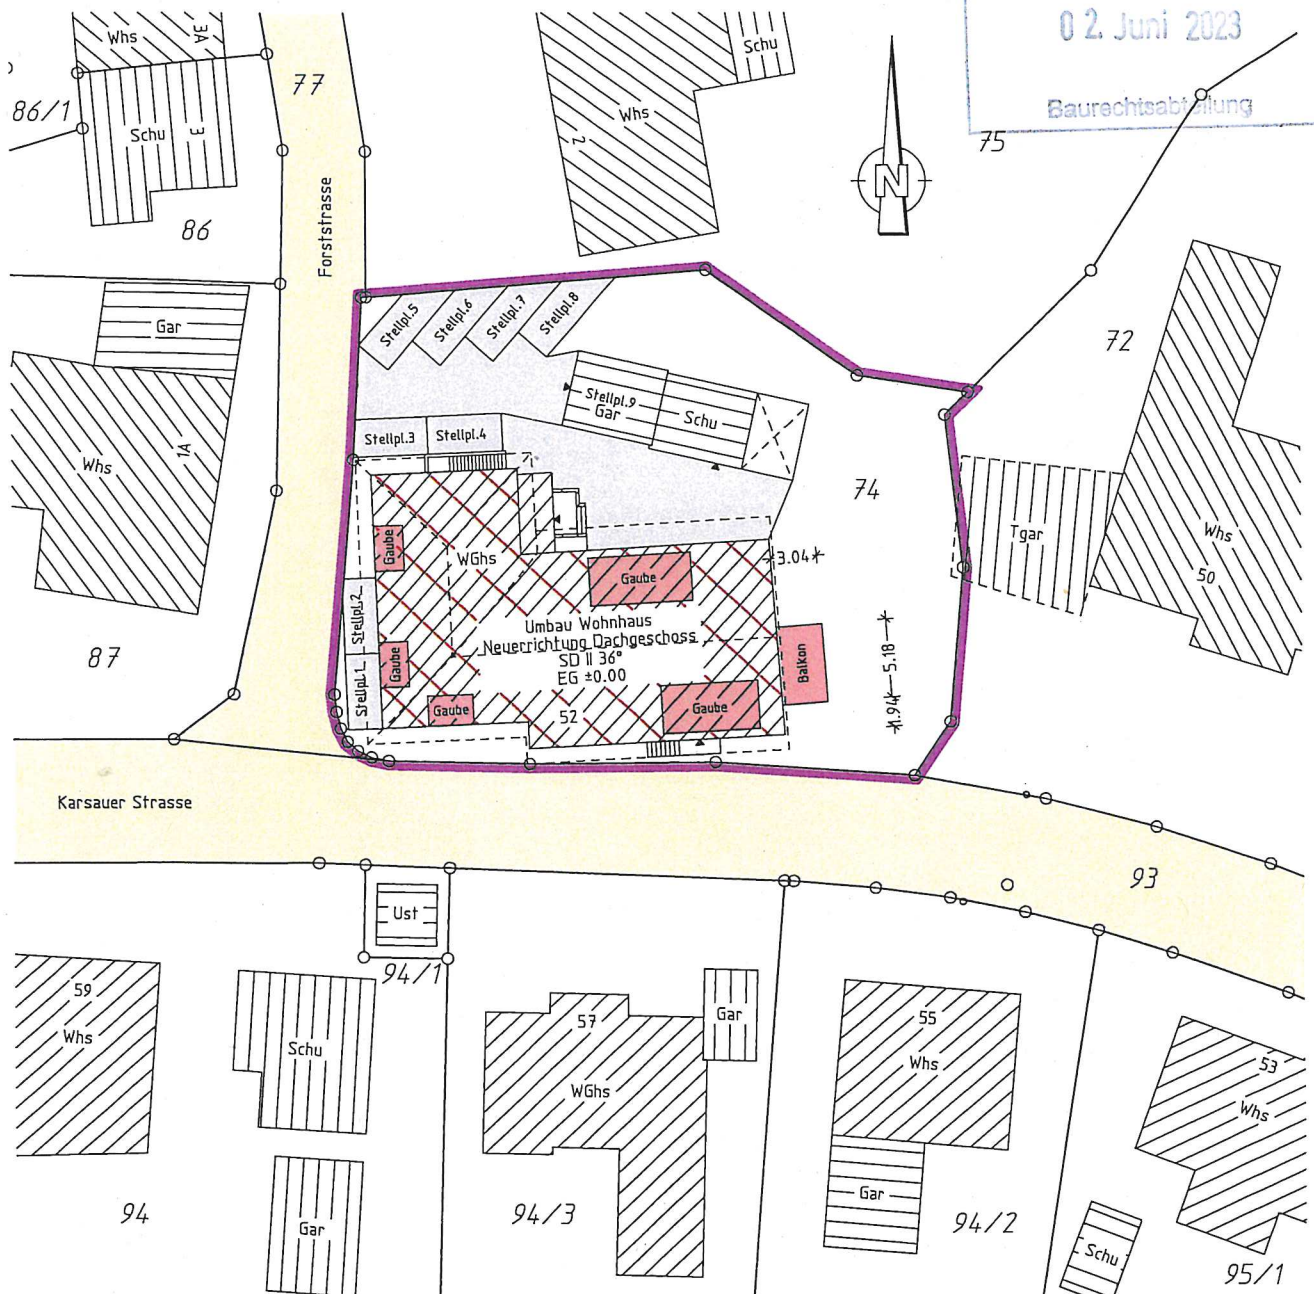

Auszug aus dem Liegenschaftskataster und Einzeichnung nach §2 Abs.4 u.5 BauVorlVO

Gefertigt :

Schopfheim, den 25.05.2023

BÜRO FÜR VERMESSUNG
UND PLANUNG



Landstraße 34 b D-79650 Schopfheim
Tel. 07622 / 67415-0 Fax 07622 / 67415-19



D. Matt, Dipl.-Ing. (FH)

Legende:



versiegelte Fläche



wasserdurchlässige Fläche

ABSTANDSFLÄCHEN

maximale Wandhöhe: 8.51m

1/4 Giebelhöhe : 0.44m

AF ringsrum: $8.95 \times 0.4 = 3.58\text{m}$

§5 (5) Aufstockung wird nicht angerechnet

AF=AFmax=2.72m

Projekt Nr.8026

Landkreis : Lörrach


- Abstandsflächenplan -
Lageplan - zeichnerischer Teil

Gemeinde : Rheinfelden (Baden)

zum Bauantrag (§4 LBOVV0)

Gemarkung : Karsau

M = 1:500

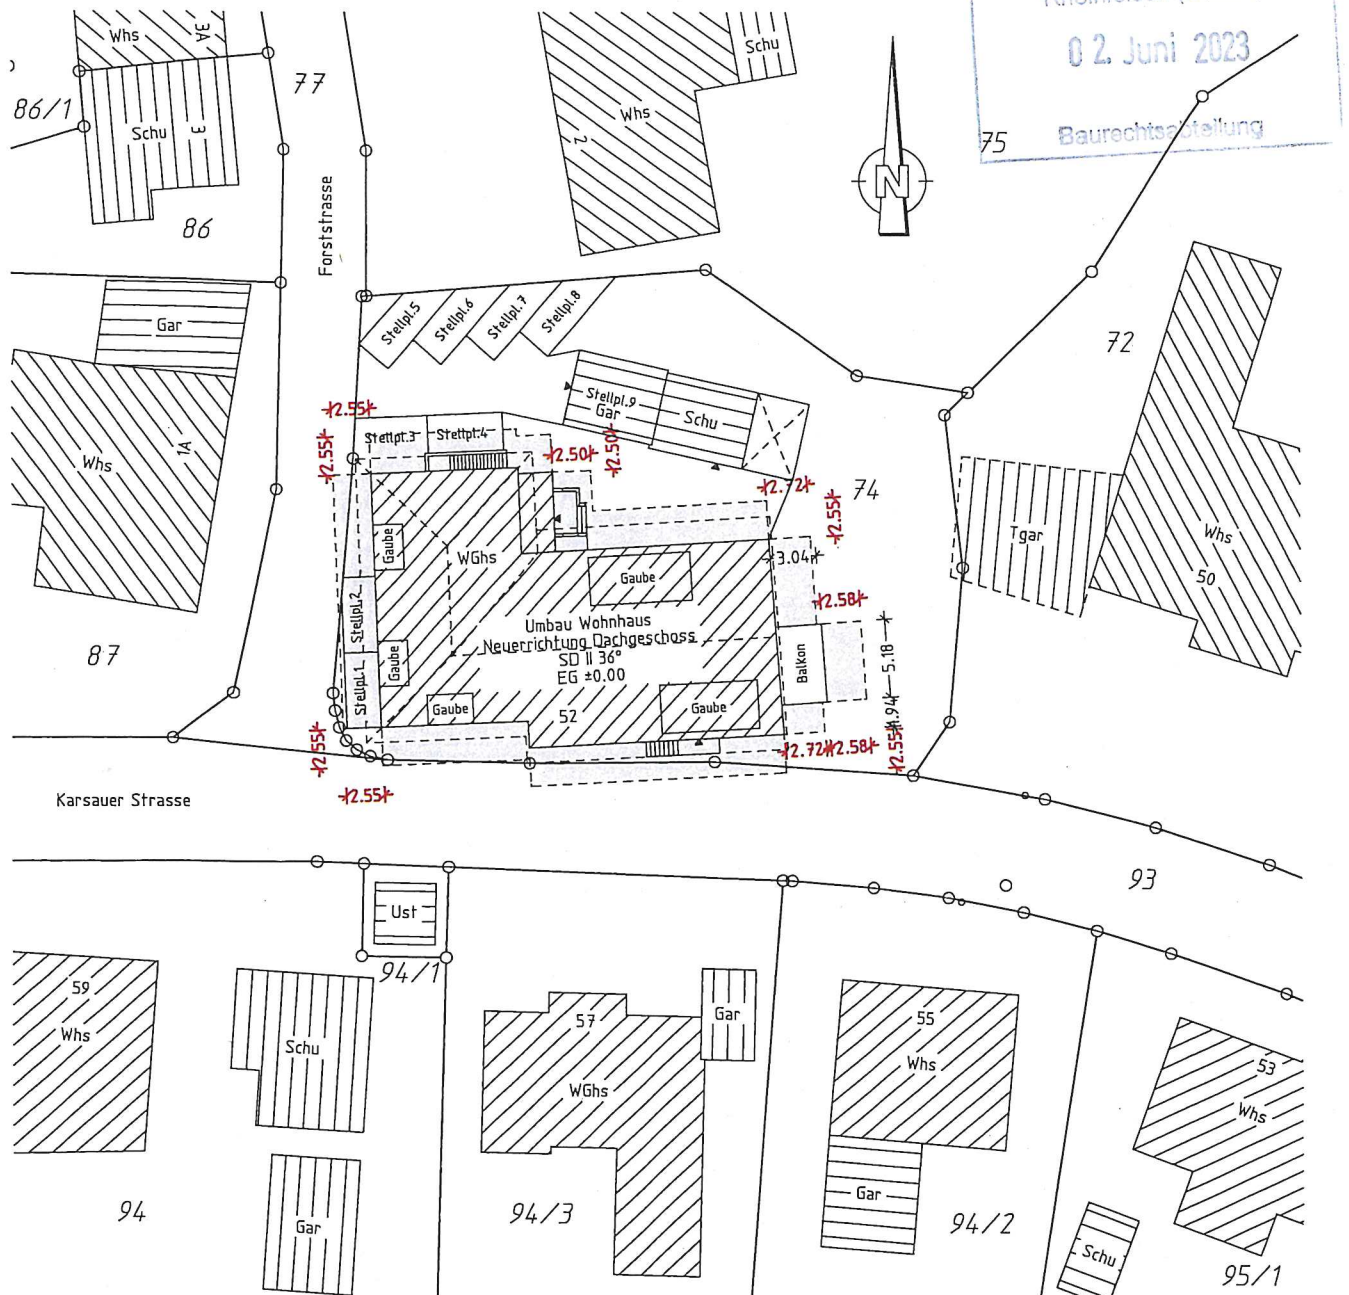

Auszug aus dem Liegenschaftskataster und Einzeichnung nach §2 Abs.4 u.5 BauVorlVO

Gefertigt :

Schopfheim, den 25.05.2023

BÜRO FÜR VERMESSUNG
UND PLANUNG



Landstraße 34 b D-79650 Schopfheim
Tel. 07622 / 67415-0 Fax 07622 / 67415-19



D. Matt, Dipl.-Ing. (FH)

Legende:


- versiegelte Fläche
- wasserdurchlässige Fläche

ABSTANDSFLÄCHEN
maximale Wandhöhe: 8.51m
1/4 Giebelhöhe : 0.44m


AF ringsrum: $8.95 \times 0.4 = 3.58\text{m}$
§5 (5) Aufstockung wird nicht angerechnet
AF=AFmax=2.72m

Projekt Nr.8026


Ansicht Nord

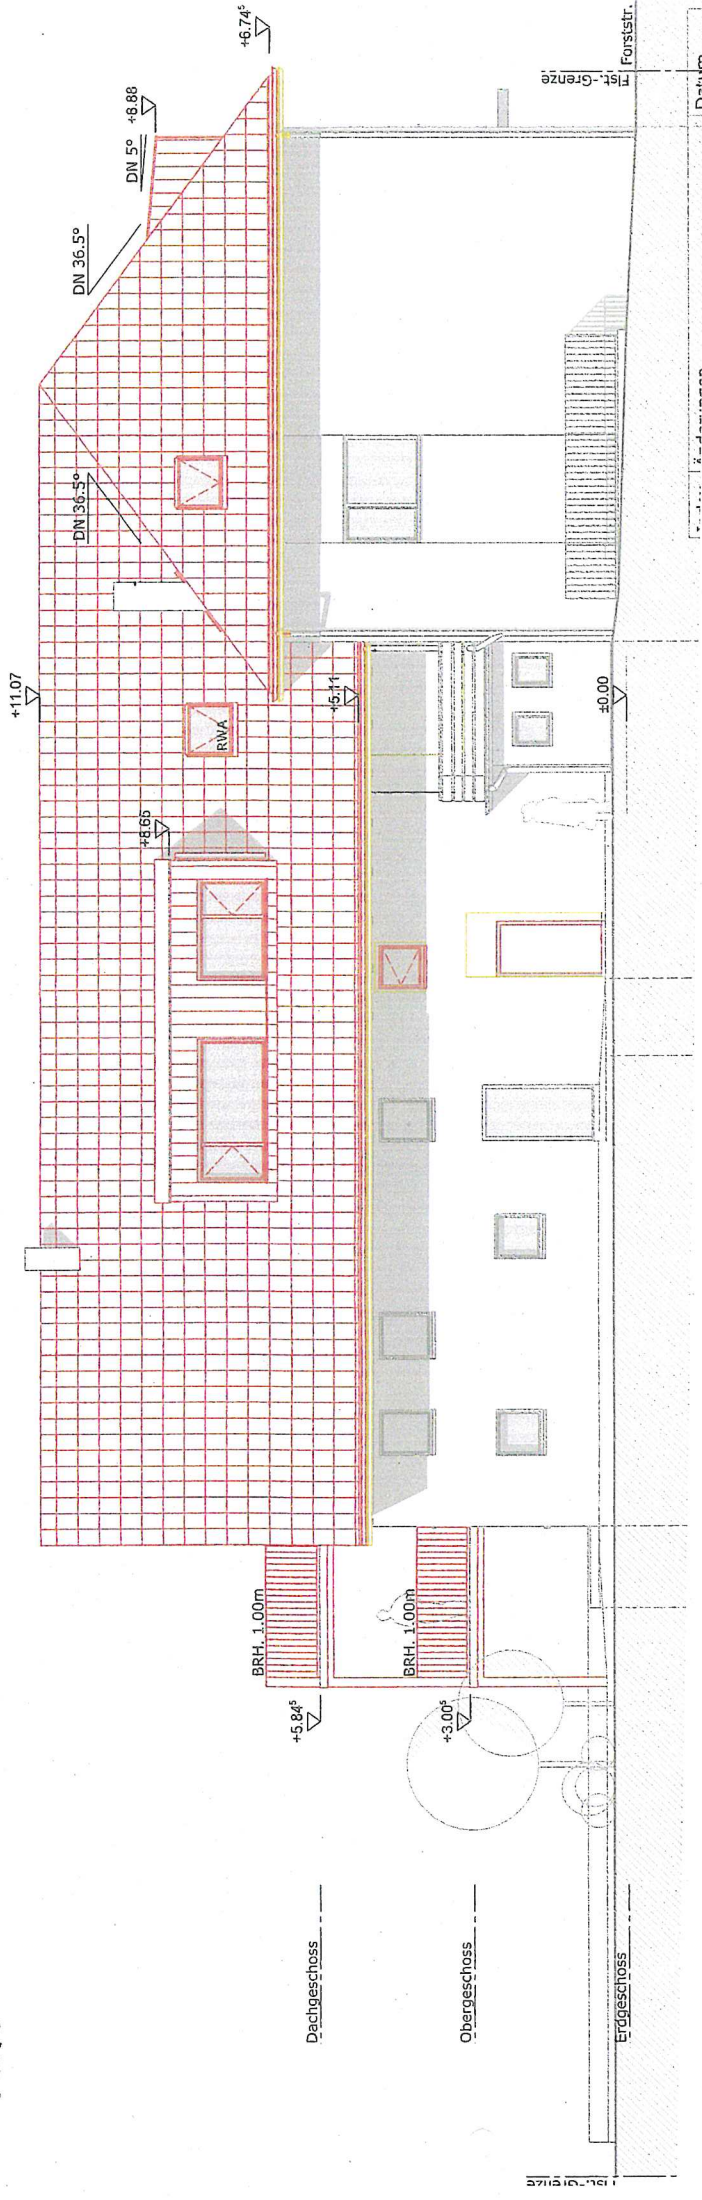


Ansicht Ost

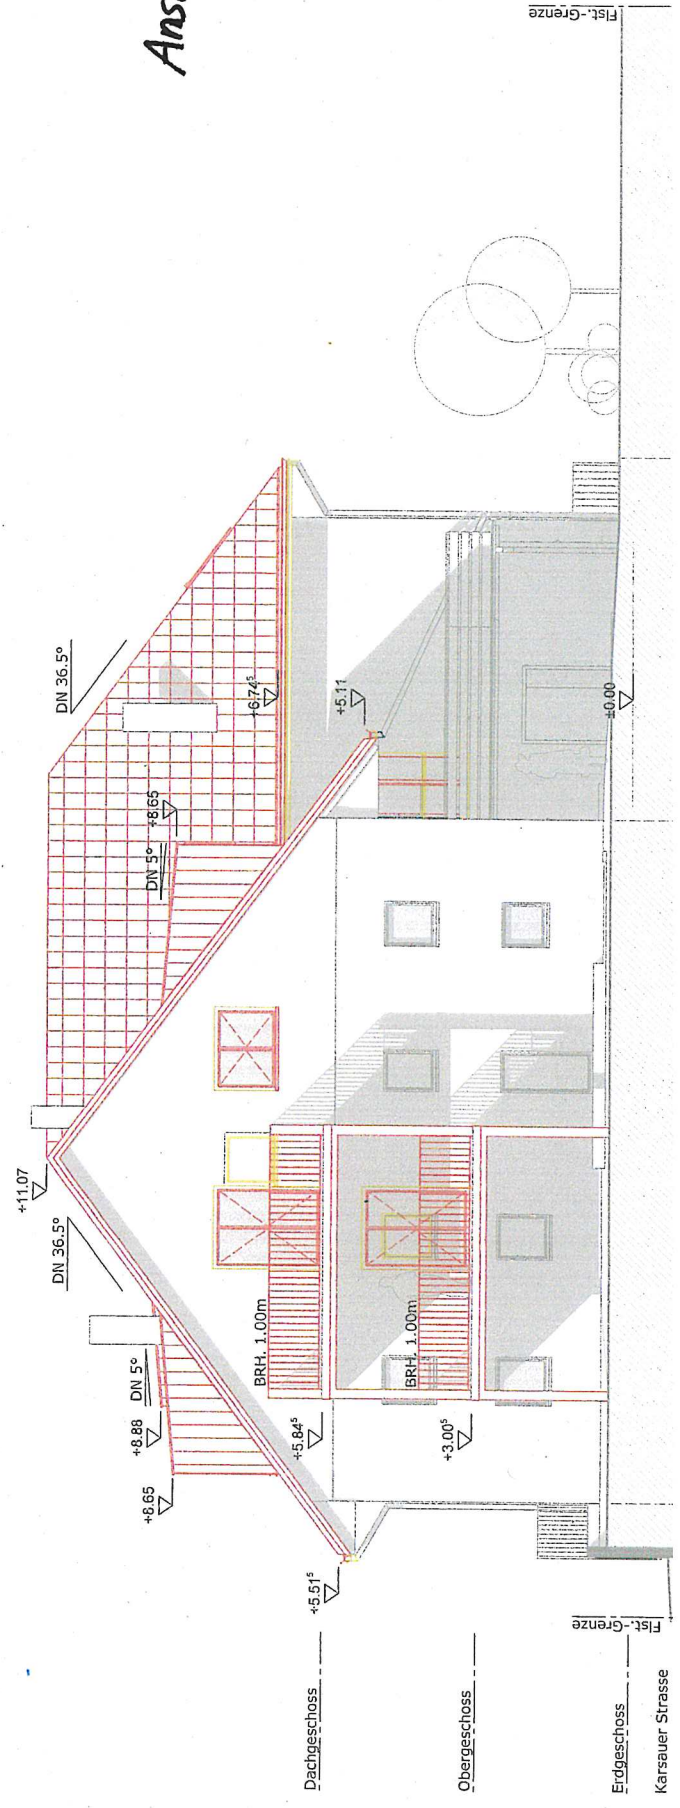

Ansicht Süd

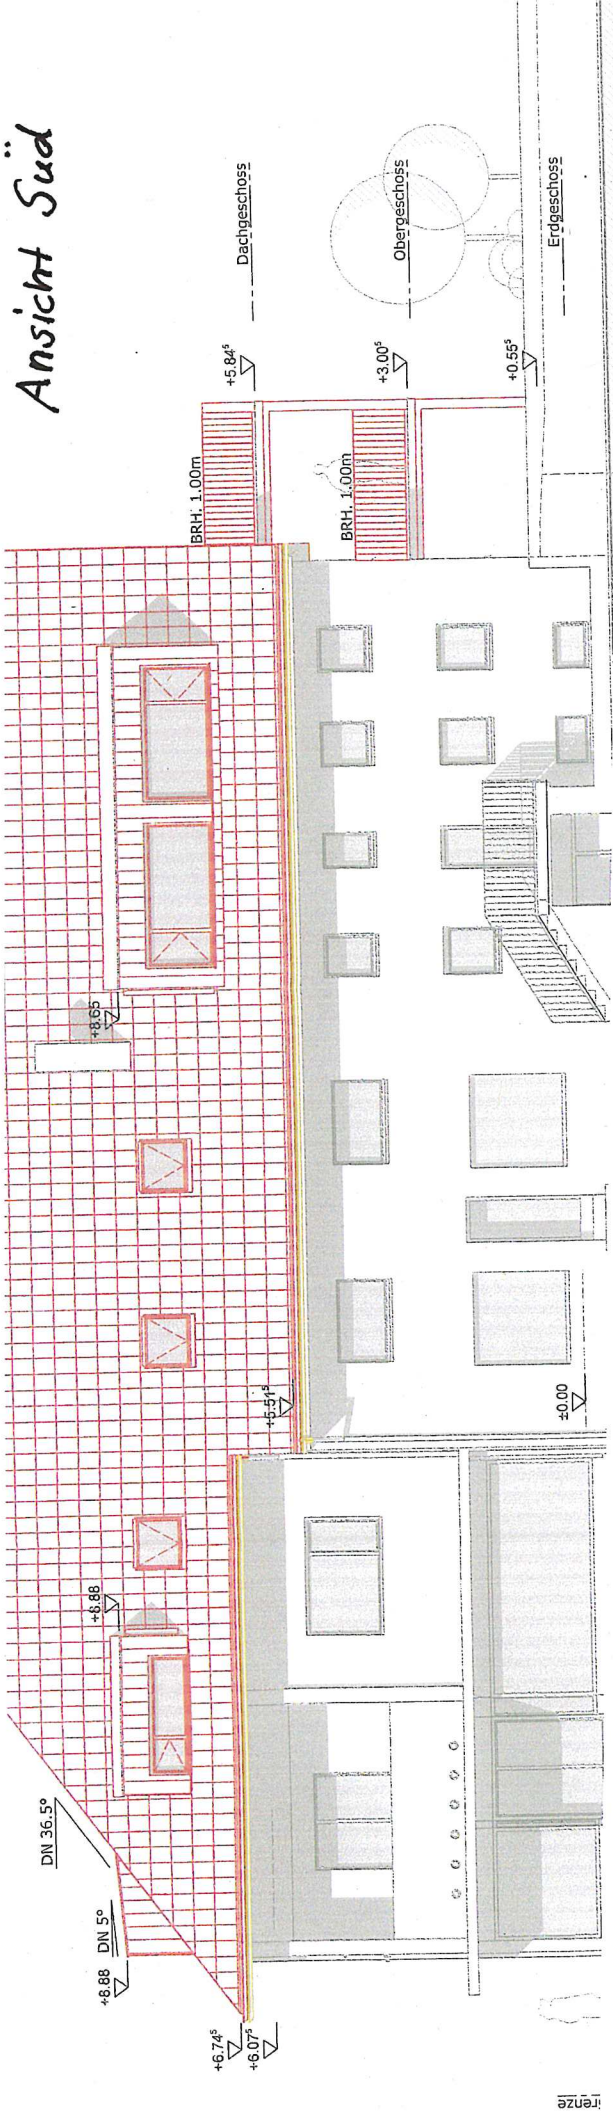

Ansicht West

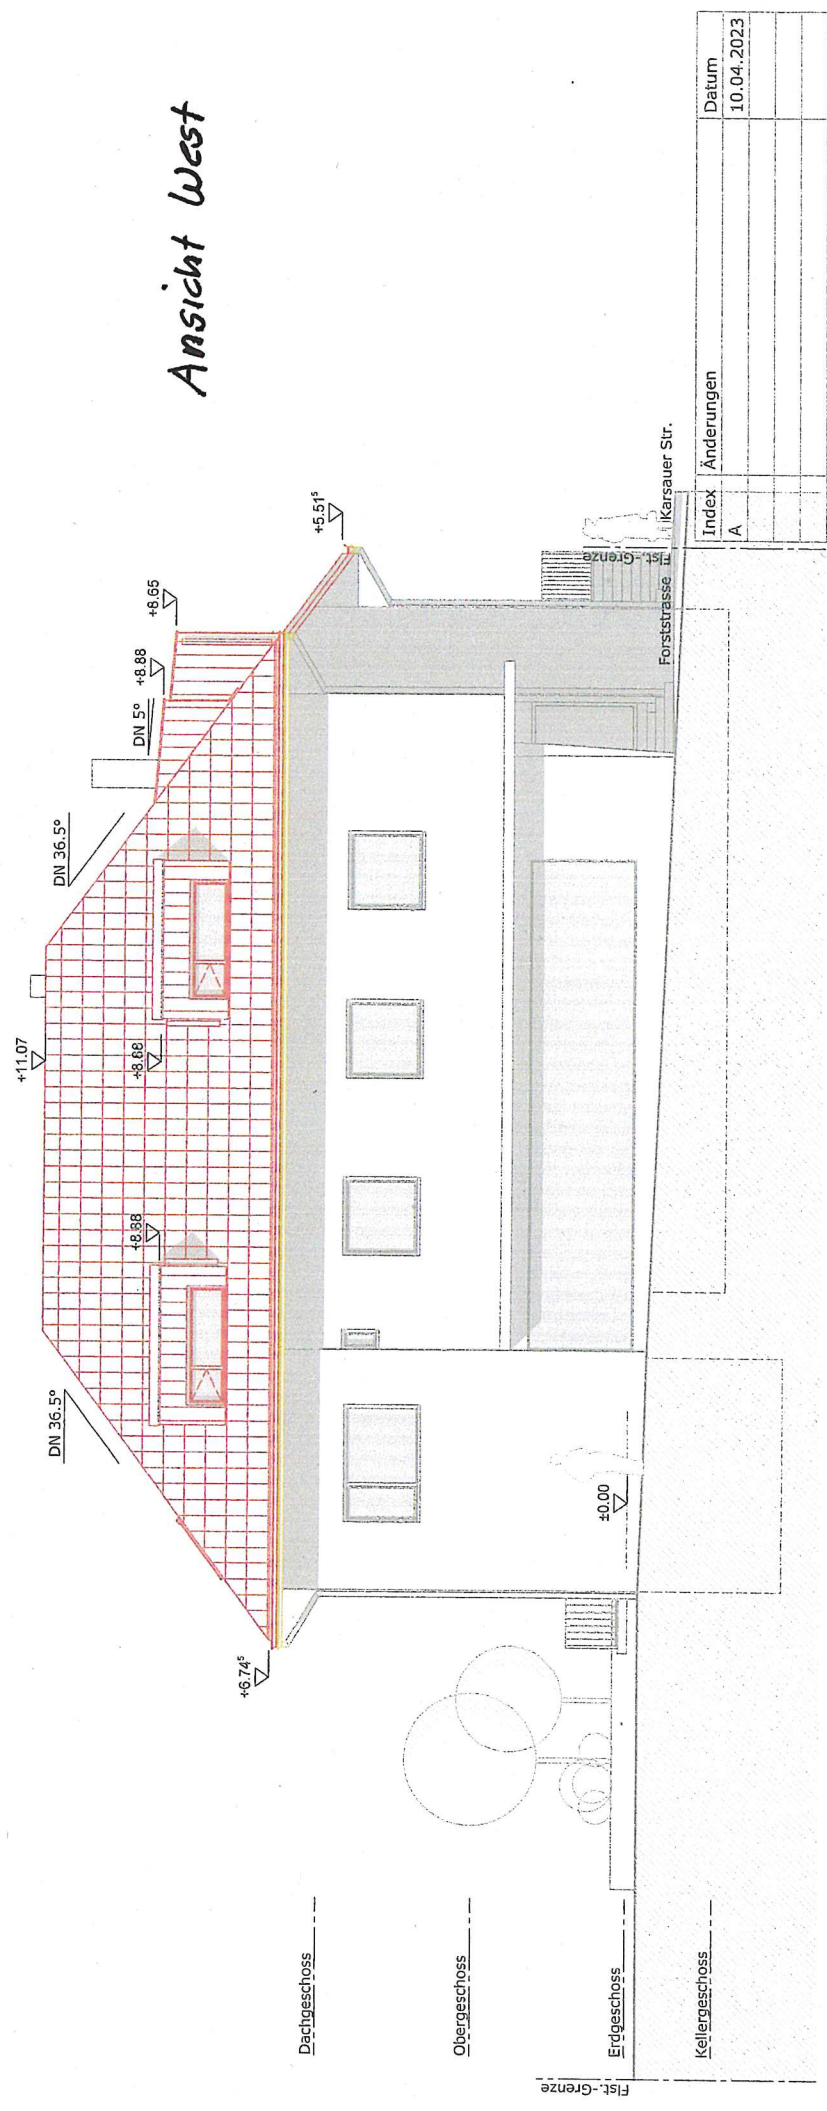

Index	Änderungen	Datum
A		10.04.2023