


LAGEPLAN – Abstandsflächen –


M = 1:500

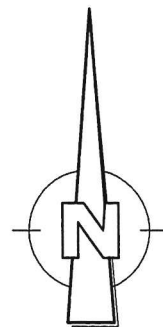

Auszug aus dem Liegenschaftskataster
gefertigt und nach § 2 Abs. 4 und 5

BauVorlVO ausgearbeitet :


Schwörstadt, den 26.05.2023

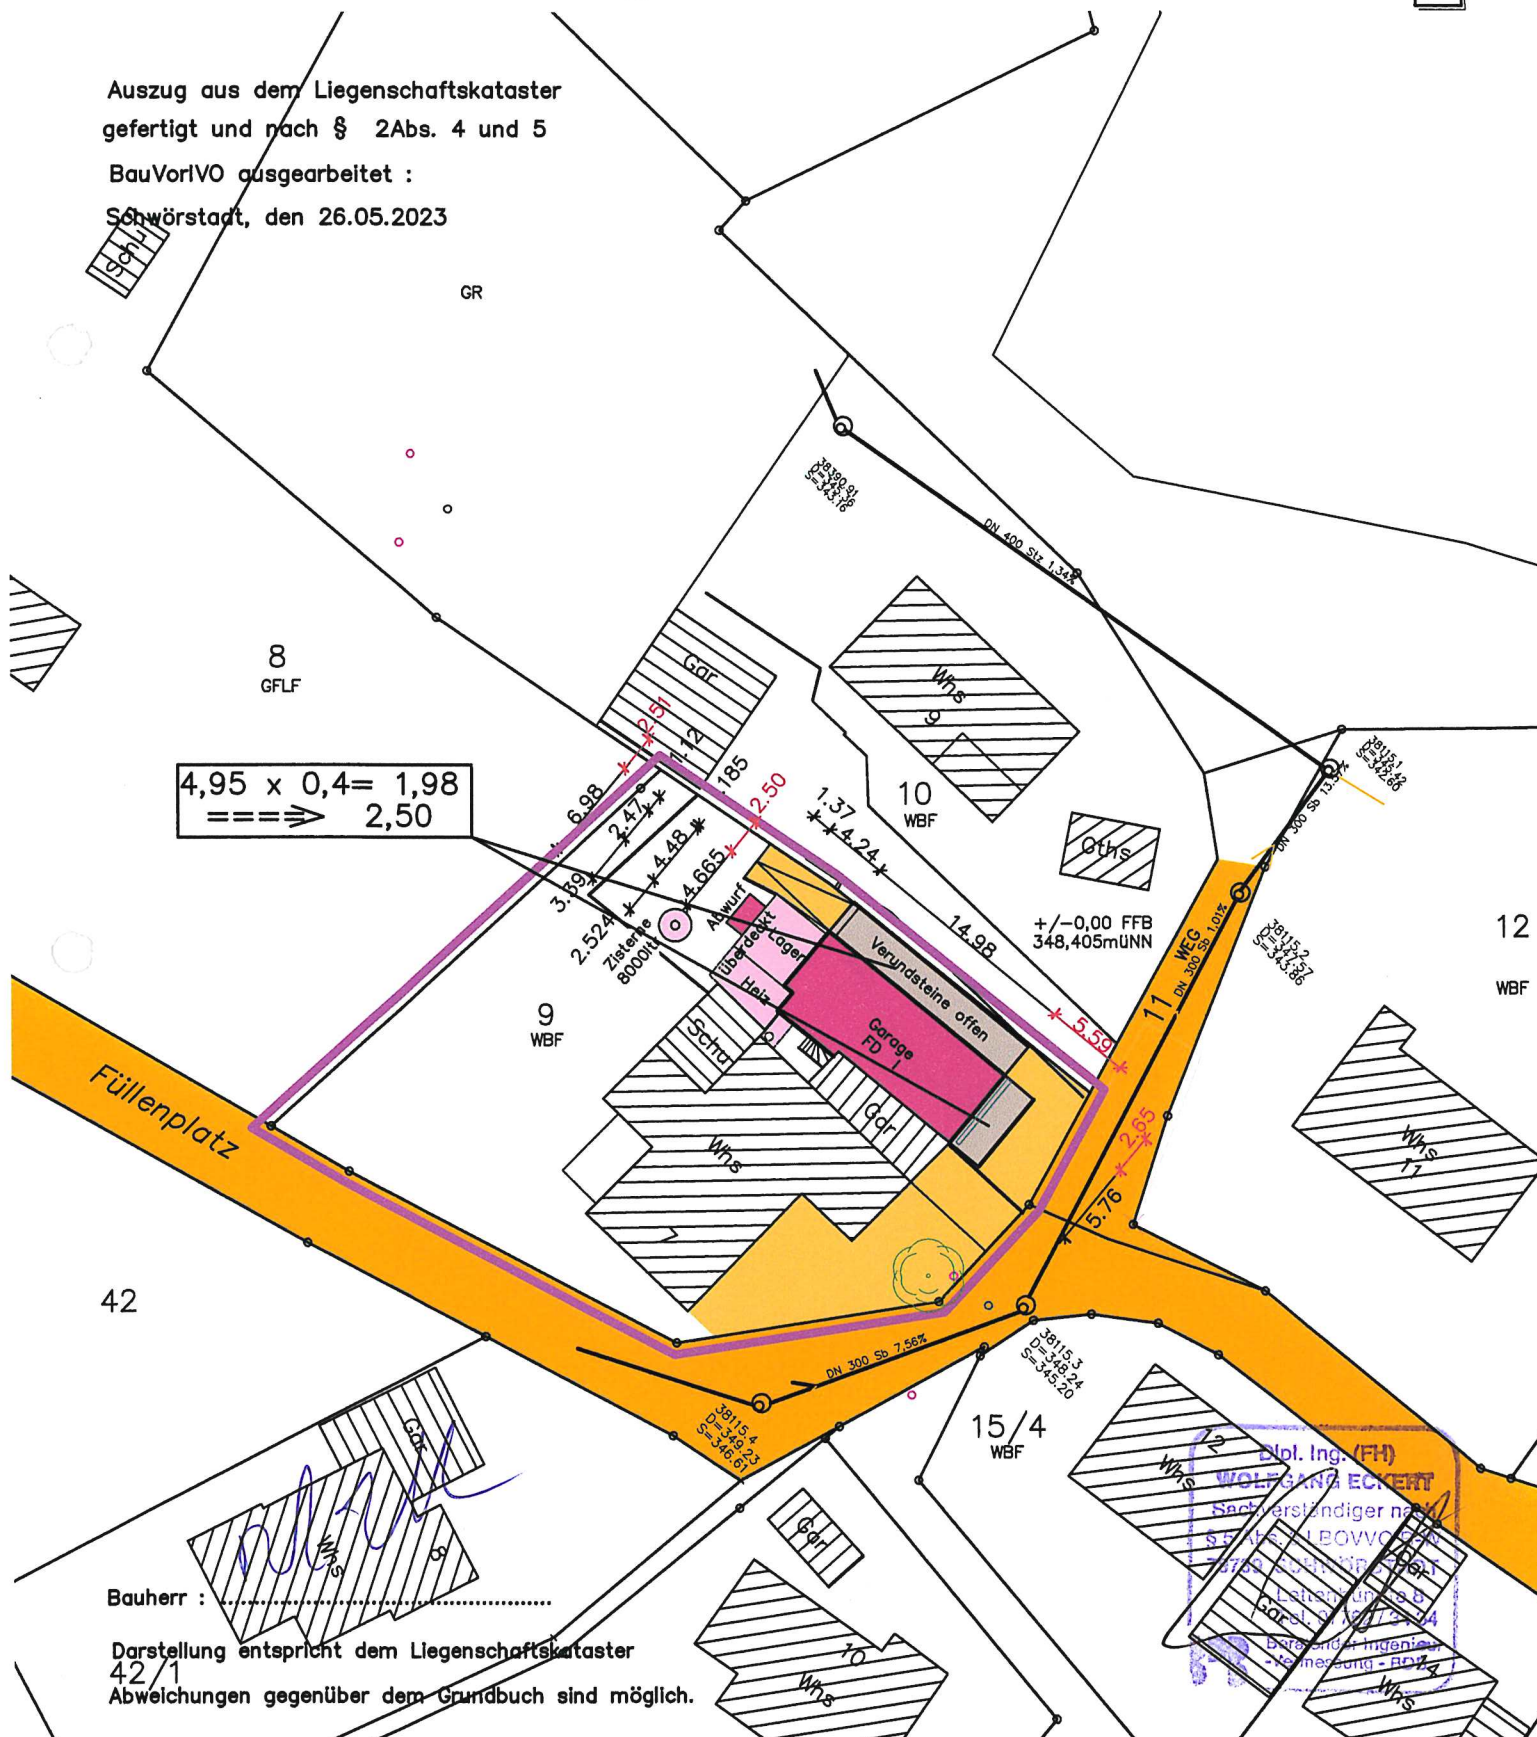


Nord-Osten



Nord-Westen

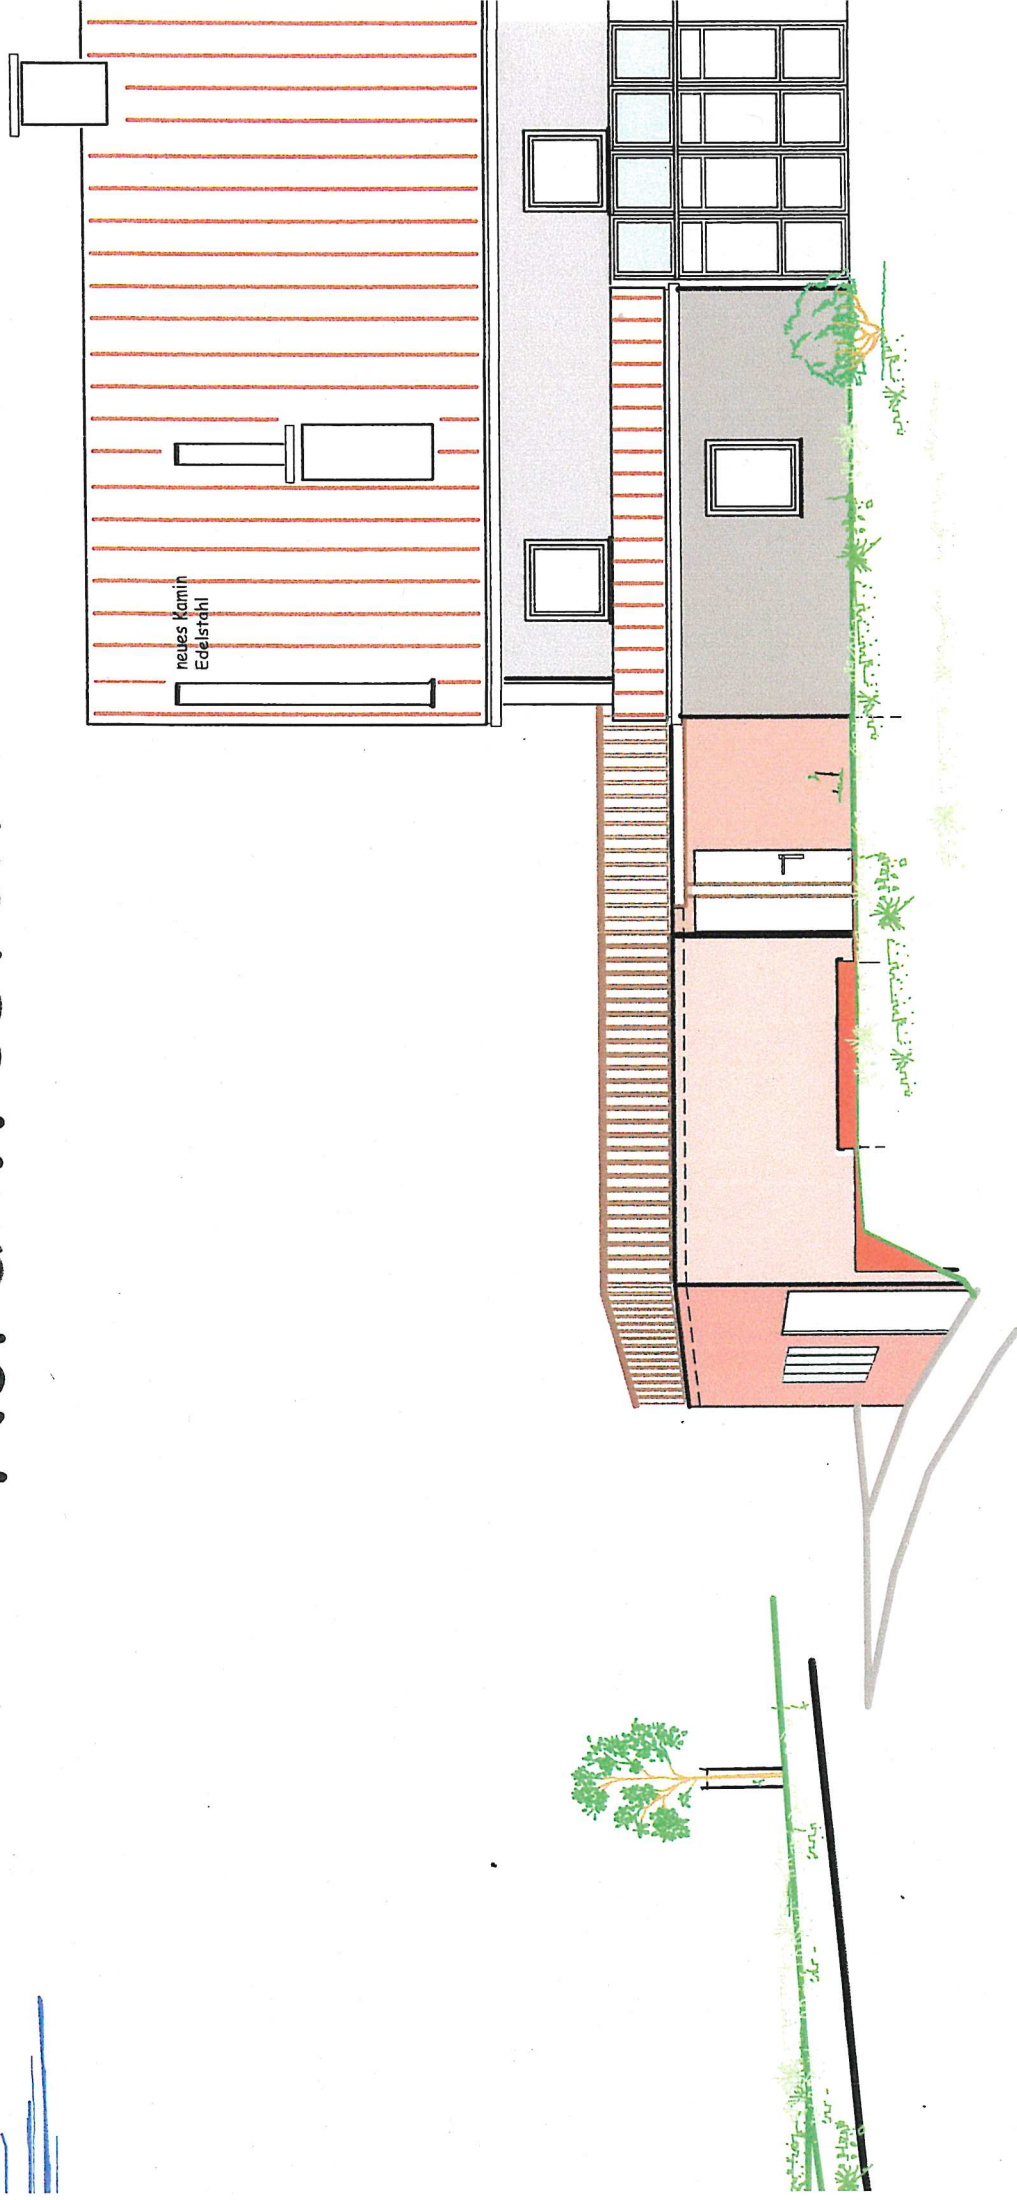

en.

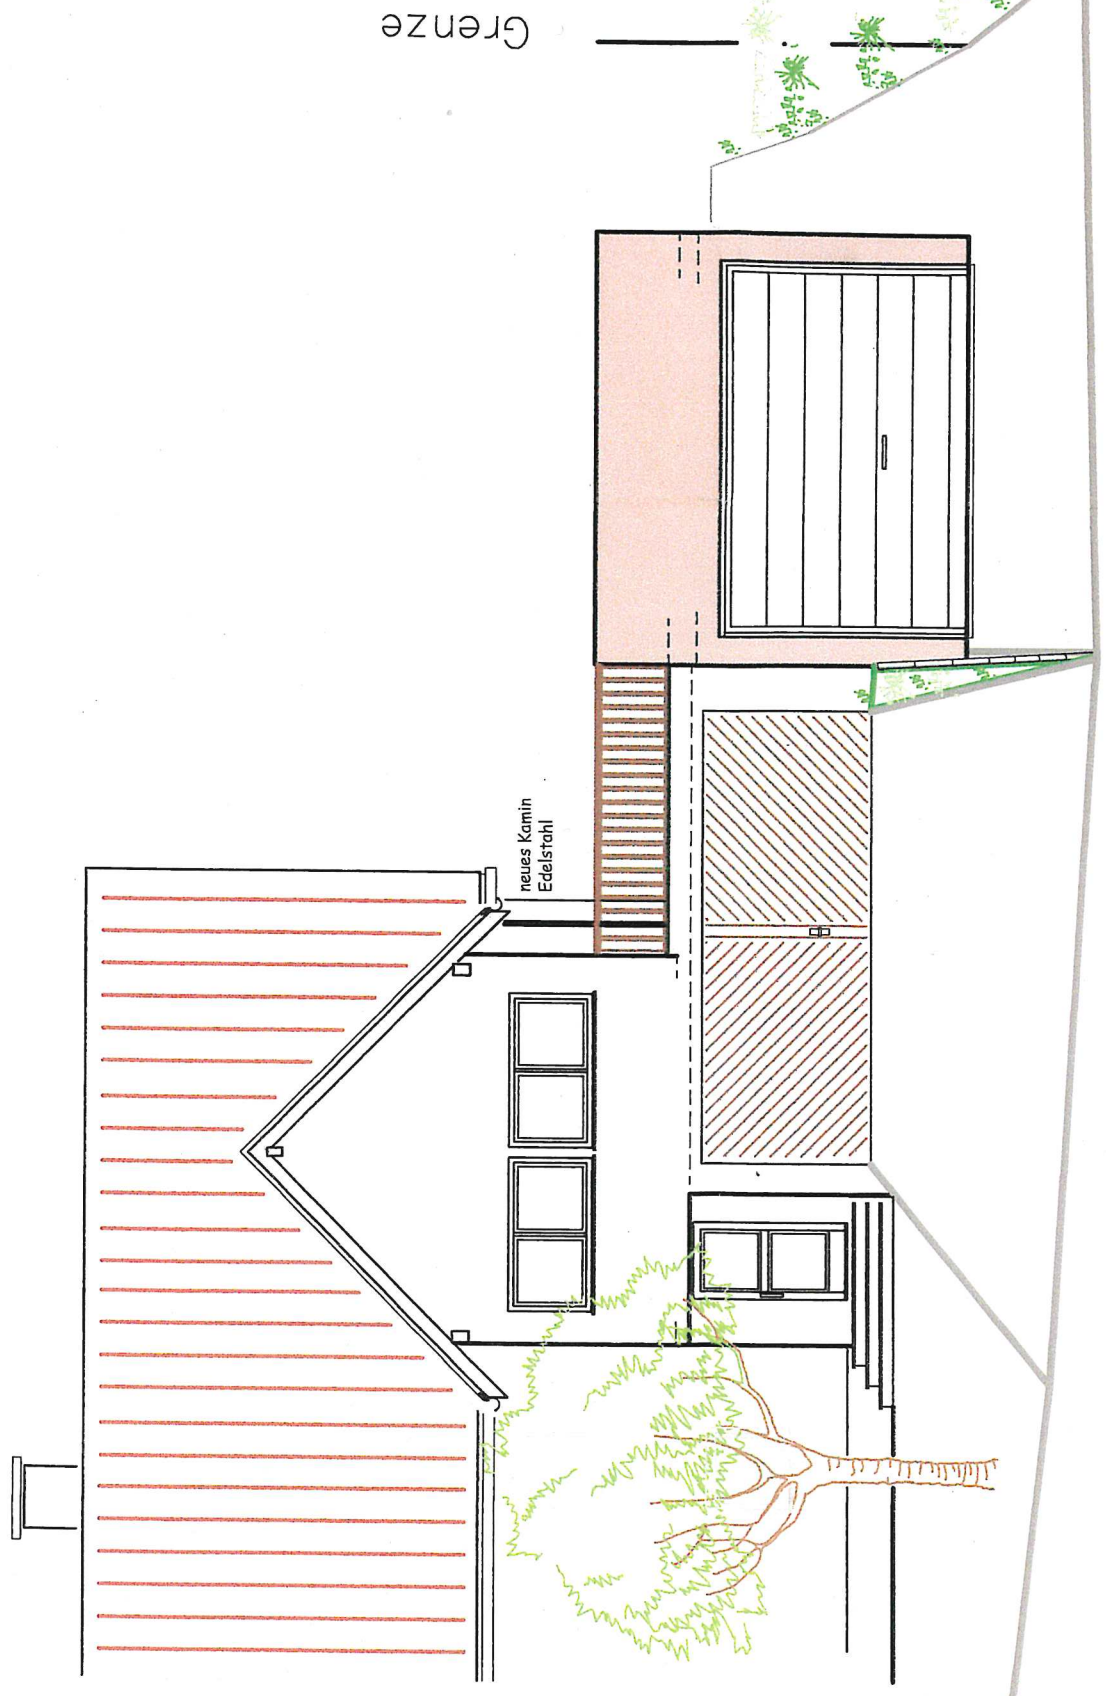

Grenze

neues Kamin
Edelstahl