

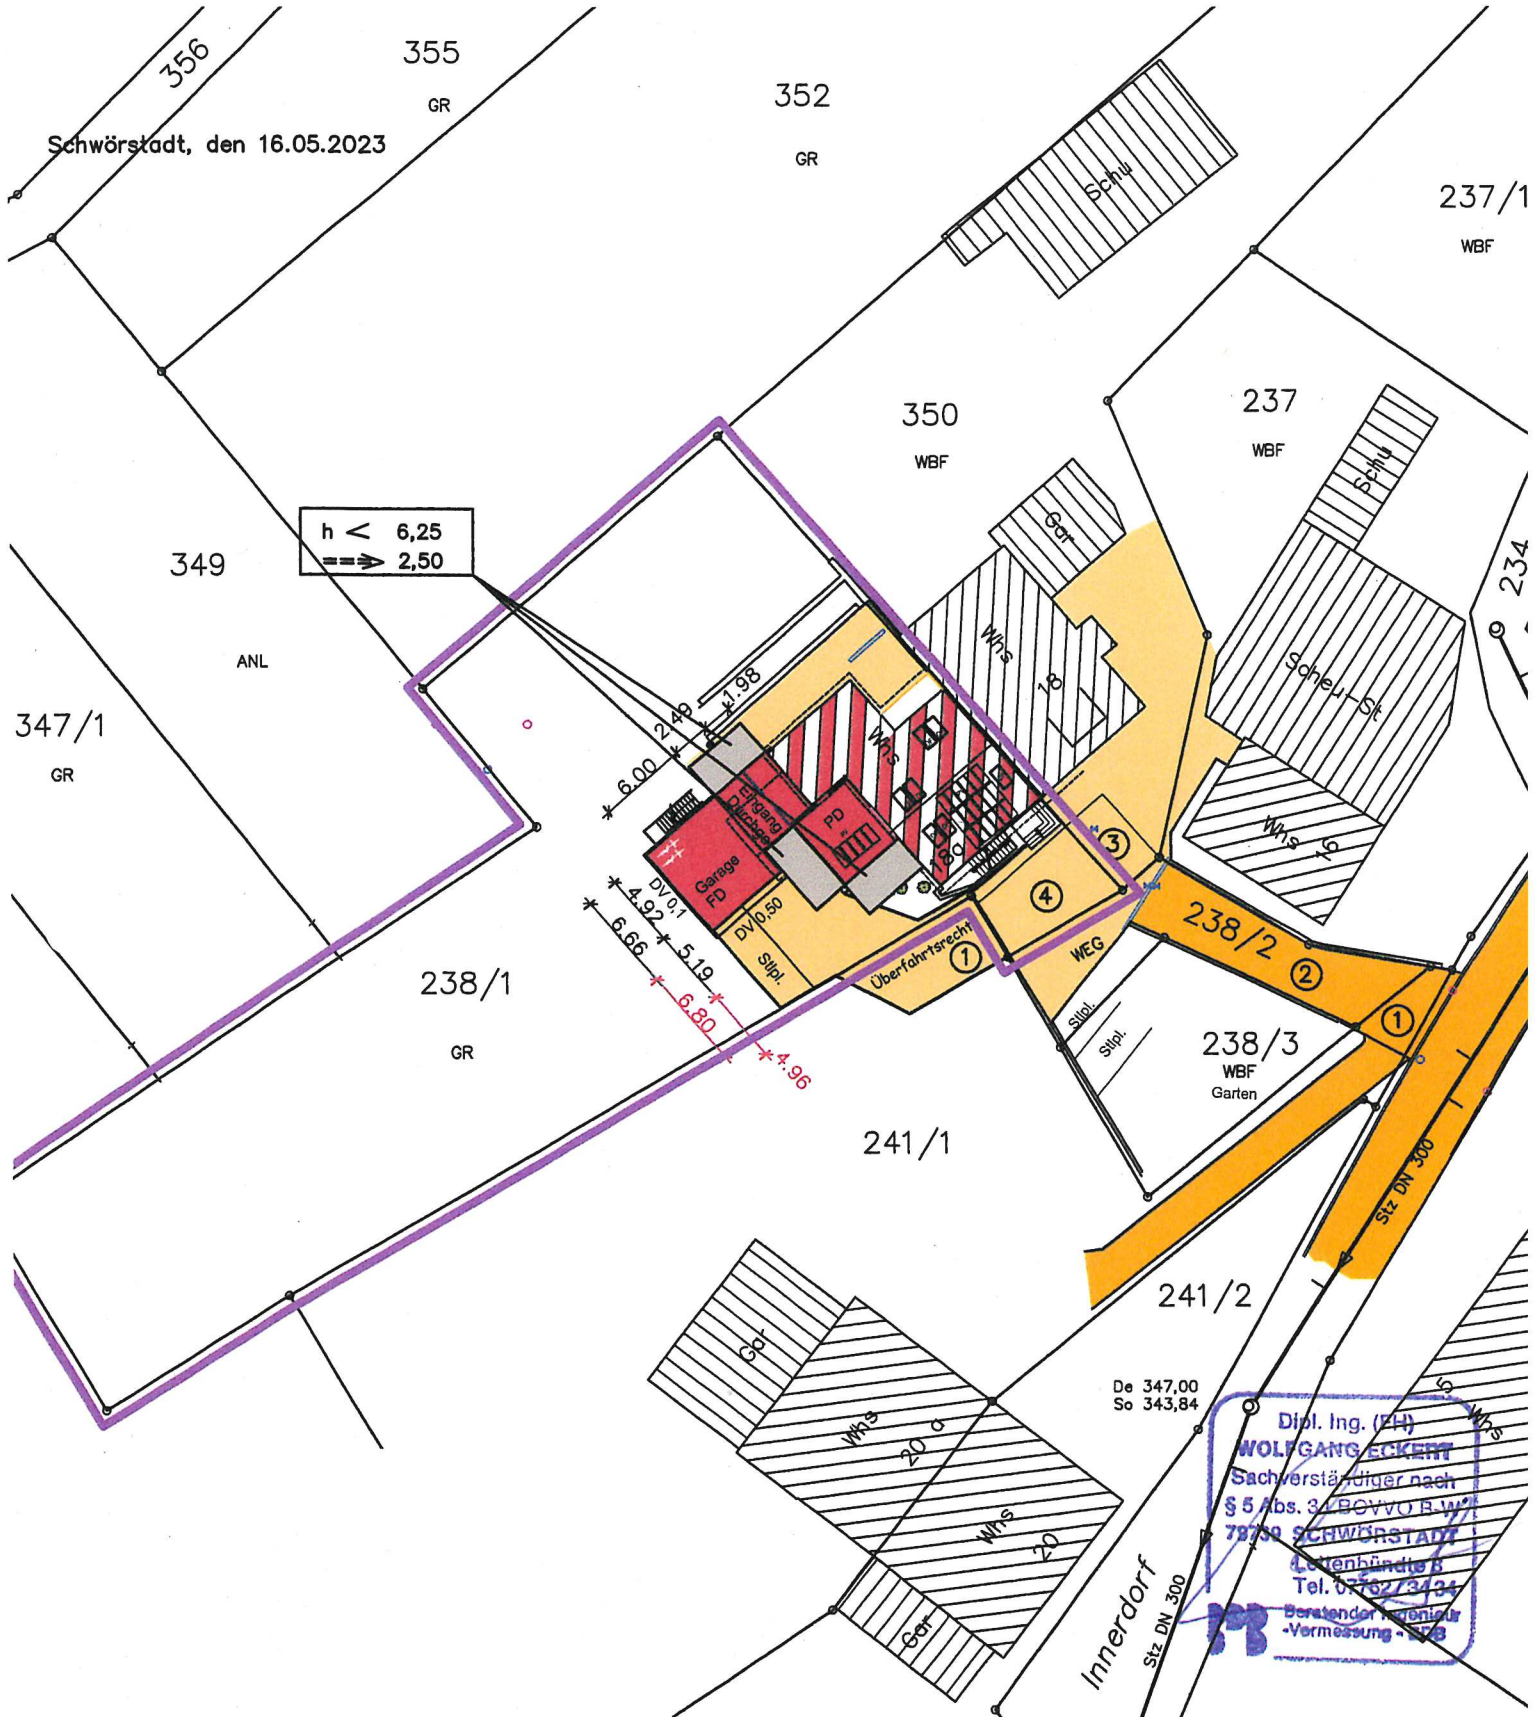


LAGEPLAN –Abstandsflächen–


M = 1:500

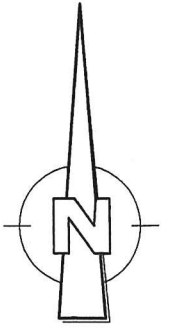


Süd-Westen

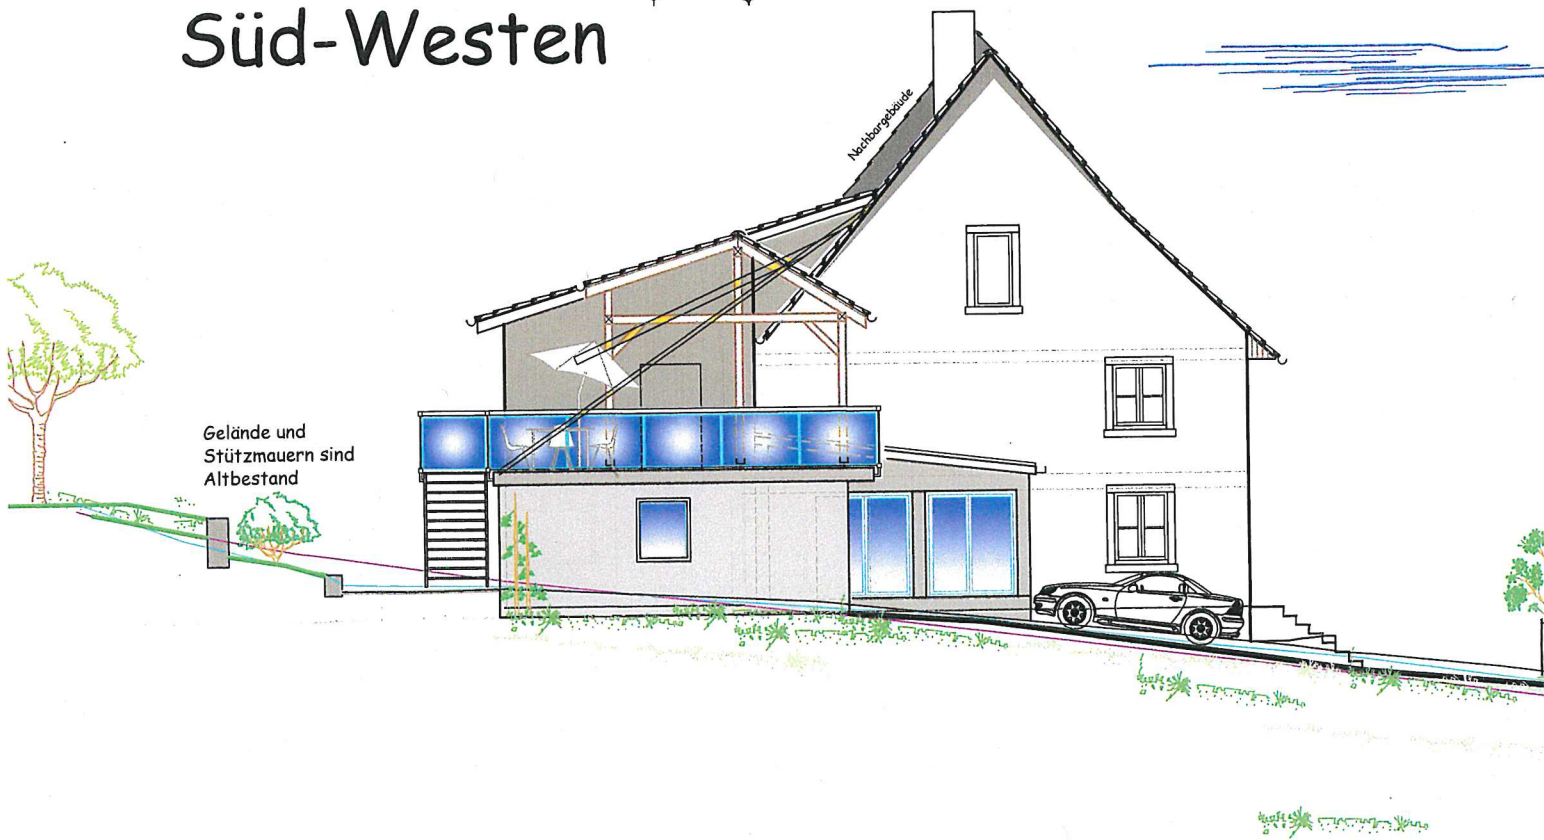

Süd-Osten

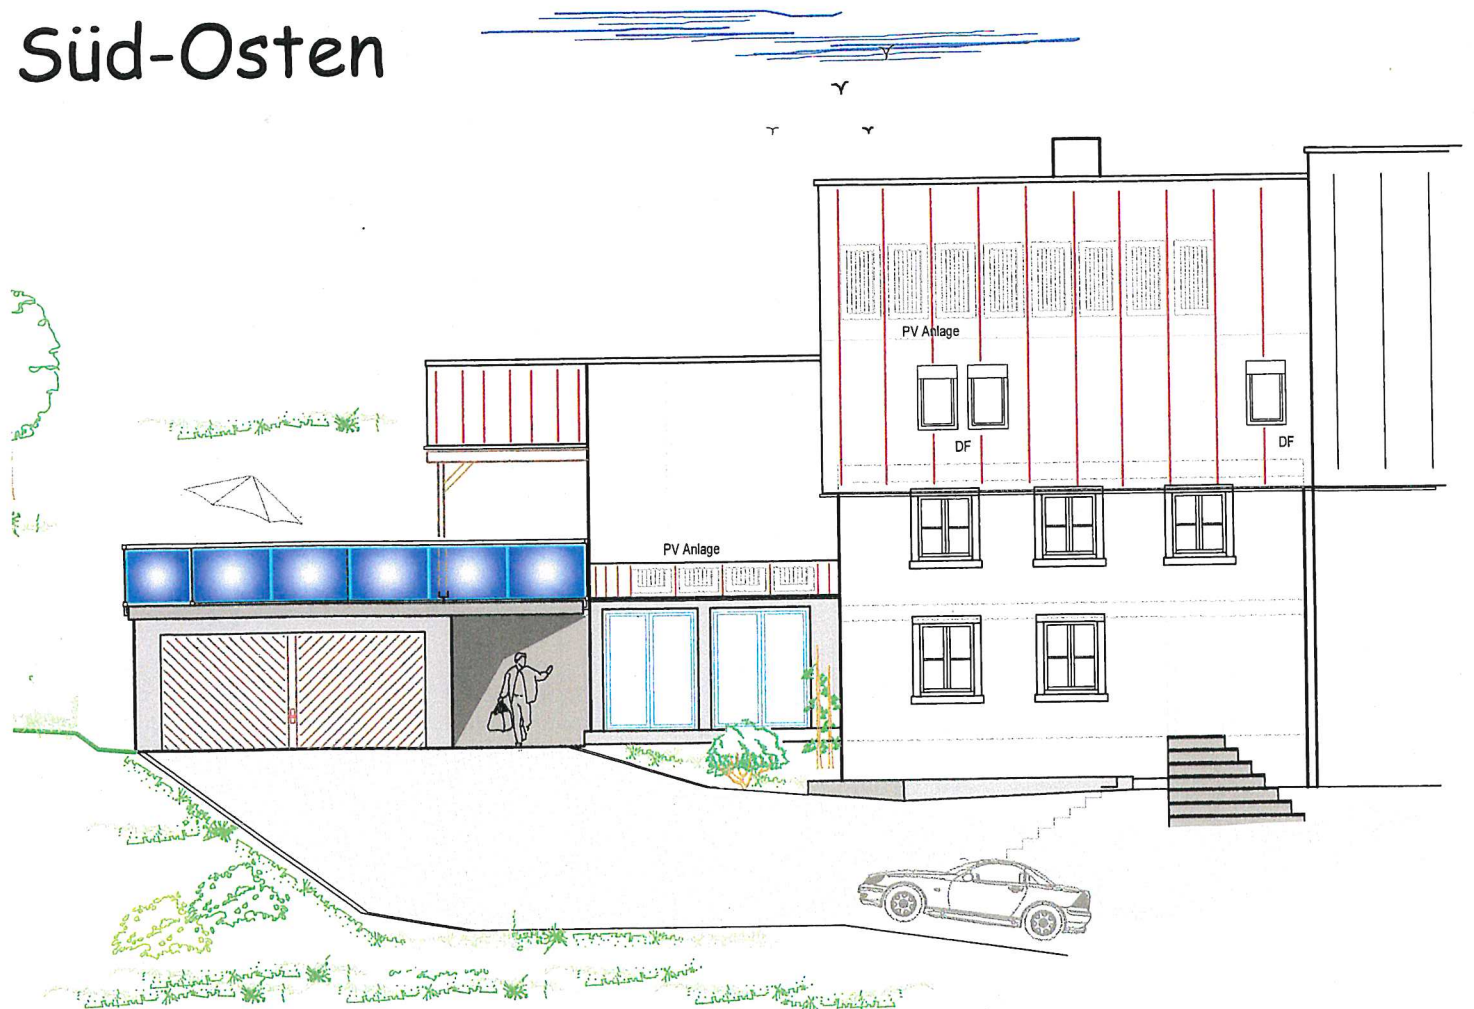

Schnitt B-B

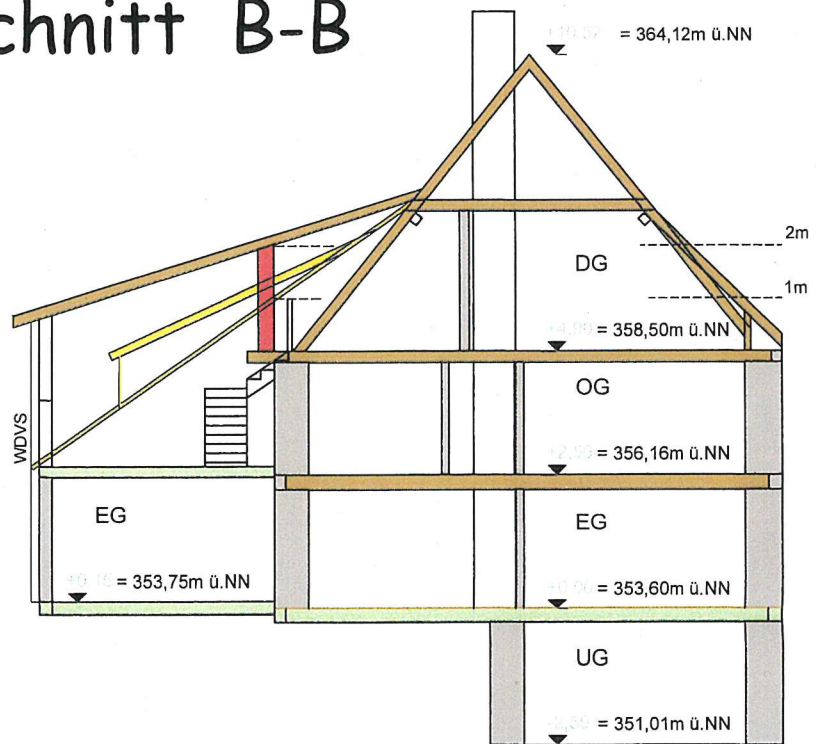

Nord-Westen

