


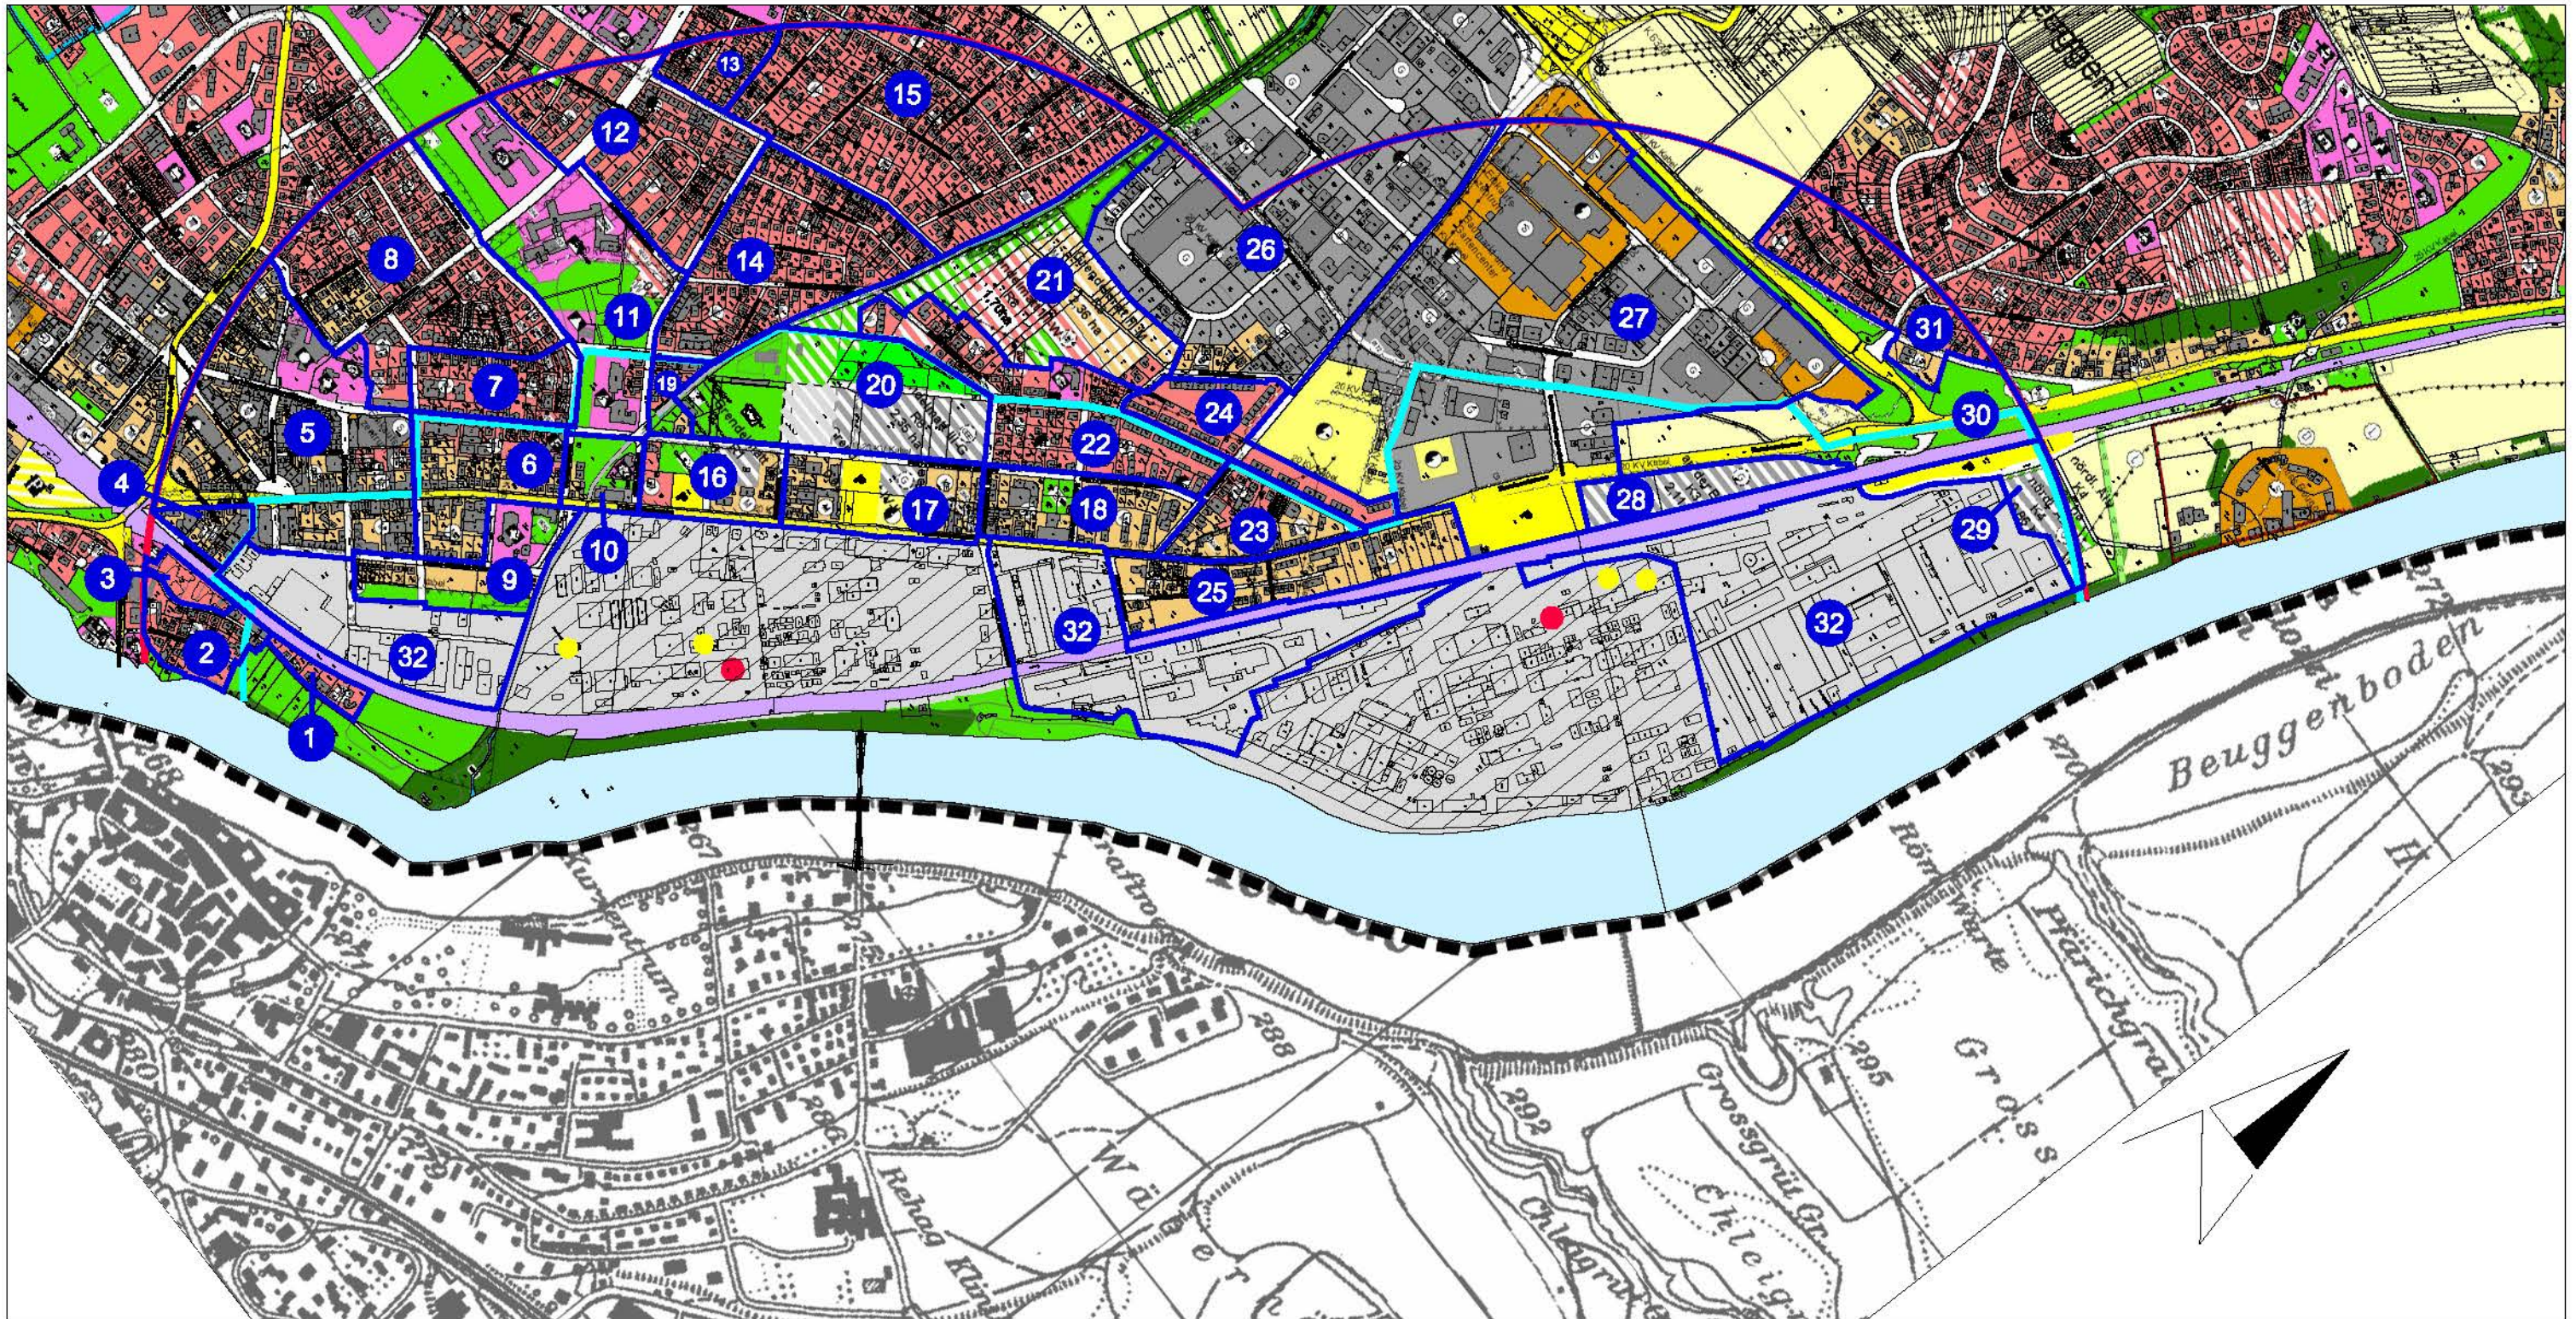

Legende zur Darstellung im Flächennutzungsplan

Bestand	Planung	ZEICHENERKLÄRUNG
		Art der baulichen Nutzung
		Wohnbaufläche
		Gemischte Bauflächen
		Gewerbliche Bauflächen
		Sonderbauflächen
		Verkehrsflächen
		Straßenverkehrsflächen
		Innerörtliche Verkehrsflächen
		Öffentliche Parkfläche
		Bahnanlagen (nachrichtlich gemäß § 5 (4) BauGB)
		Flugplatz Segelfluggelände

	Gemeinbedarfsfläche
	Öffentliche Verwaltungen
	Schulen
	Gebäude für kirchliche Zwecke
	Gebäude für soziale Zwecke
	Gebäude für gesundheitliche Zwecke
	Gebäude für kulturelle Zwecke
	Feuerwehr
	Kindergarten
	Altenheim
	Mehrzweckhalle
	Grünflächen
	Sportplatz
	Spielplatz
	Badeplatz, Freibad
	Friedhof
	Parkanlage
	Kleingärten
	Tennisplatz

Legende

	Bedeutende Anlagen für mit wasserreagierenden Siliziumchlorverbindungen
	Anlagen für potentielle Ammoniakfreisetzung
	Äussere Abgrenzung Planungszone 2 (Störfallradius für mit wasserreagierenden Siliziumtetrachlorverbindungen)
	Äussere Abgrenzung Planungszone 1
	Betriebsbereich der Störfallbetriebe
	Abgrenzungen von Stadtquartieren

