


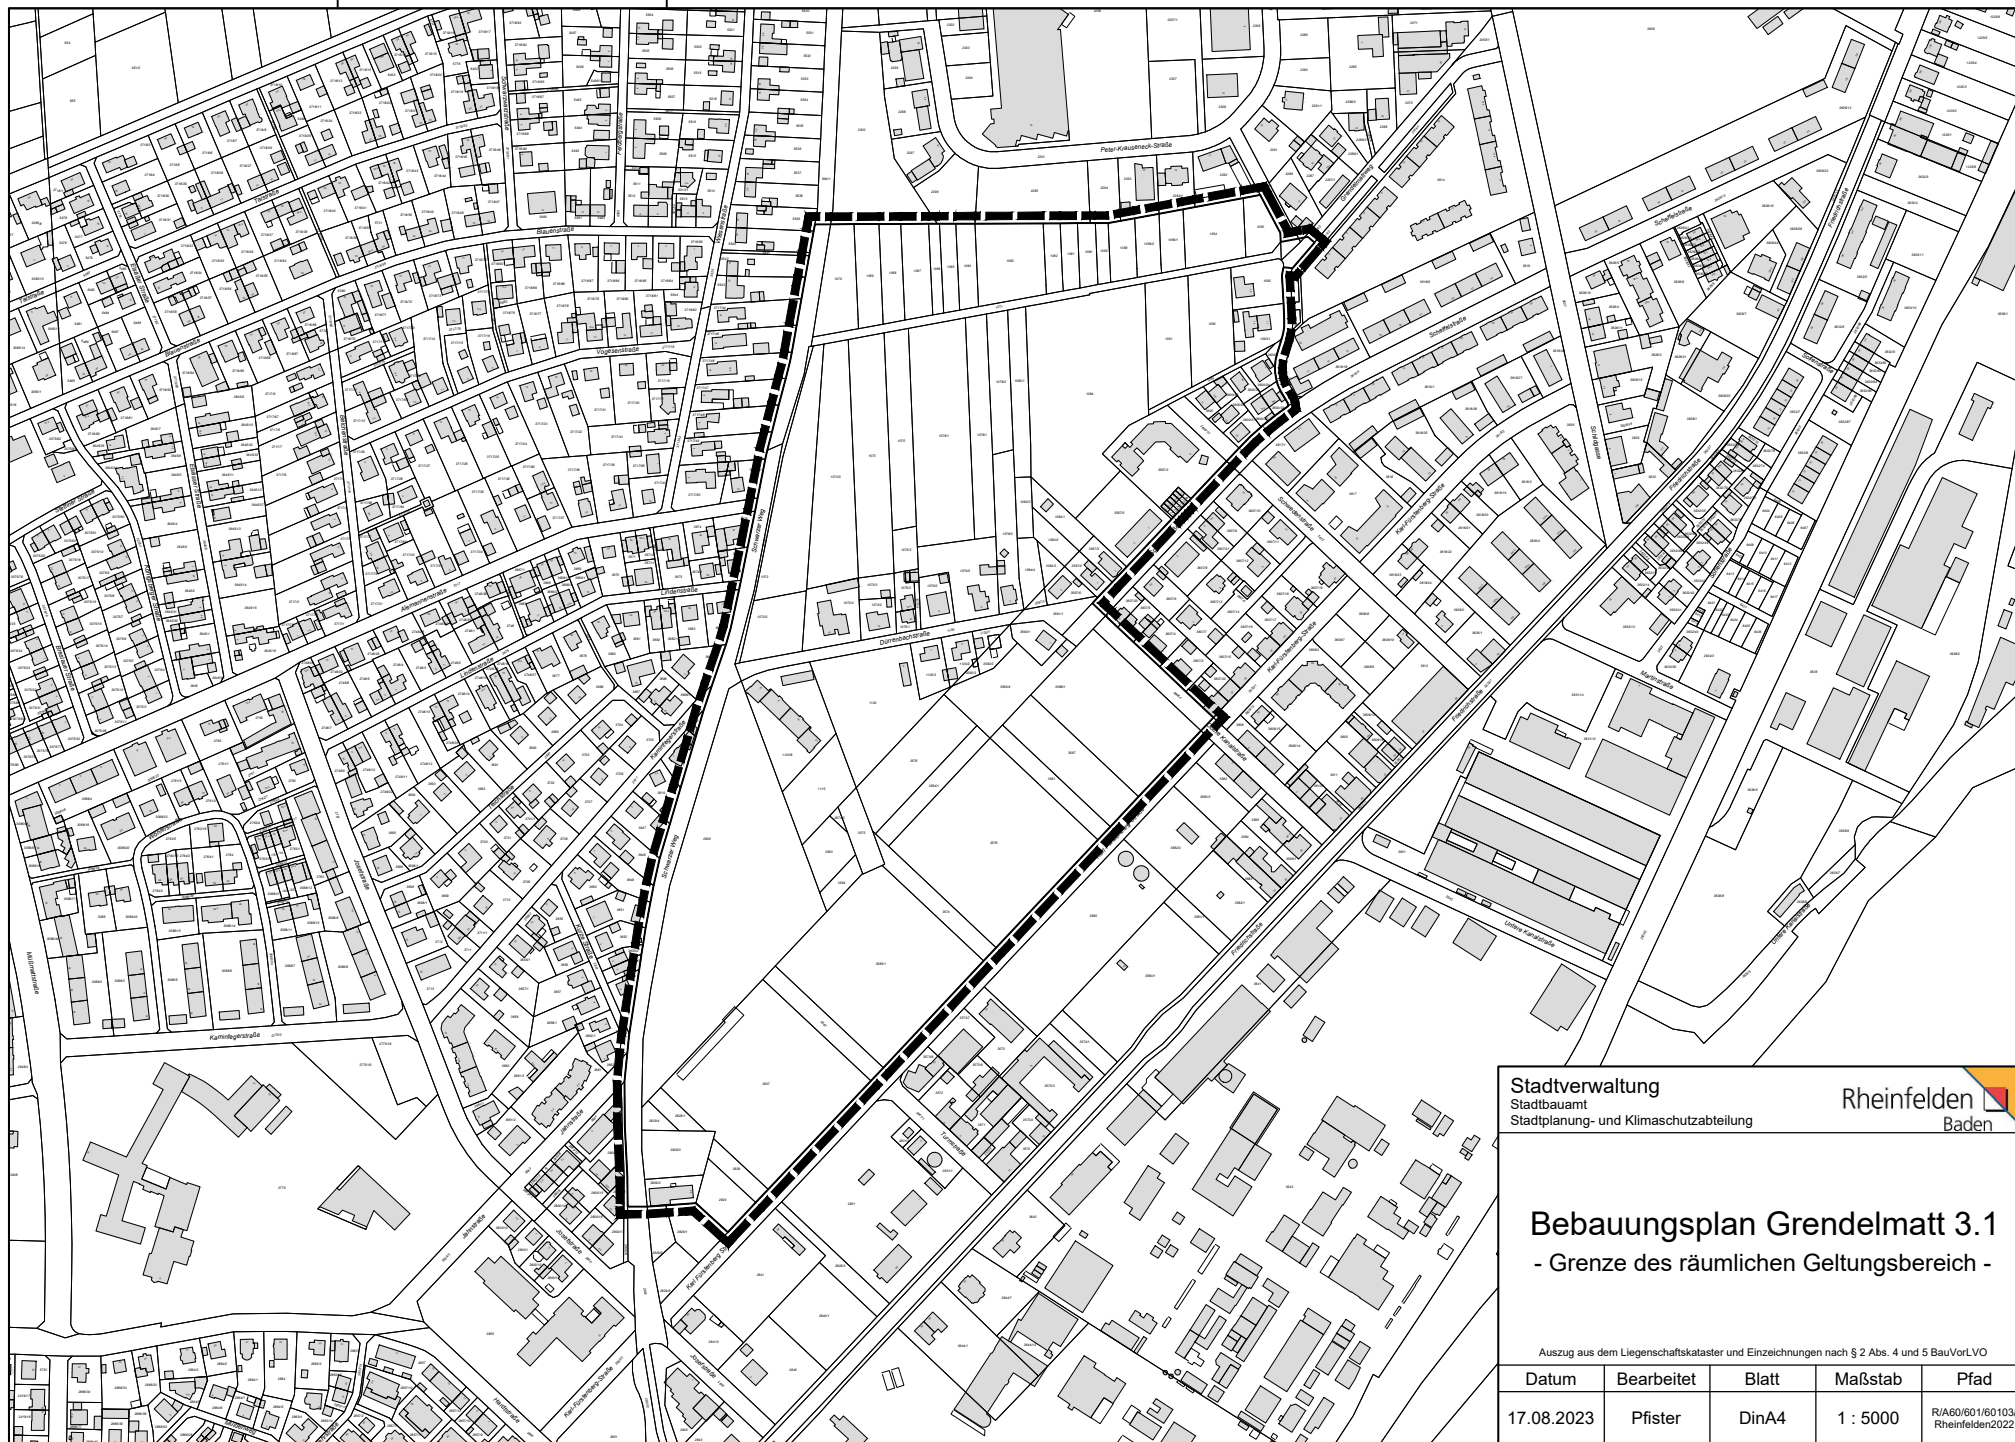

Stadtverwaltung
Stadtbauamt
Stadtplanung- und Klimaschutzabteilung

Rheinfelden
Baden

Bebauungsplan Grendelmatt 3.1

- Grenze des räumlichen Geltungsbereich -

Auszug aus dem Liegenschaftskataster und Einzelzeichnungen nach § 2 Abs. 4 und 5 BauVorLVO

Datum	Bearbeitet	Blatt	Maßstab	Pfad
17.08.2023	Pfister	DinA4	1 : 5000	R/A60/601/60103/ Rheinfelden2022