


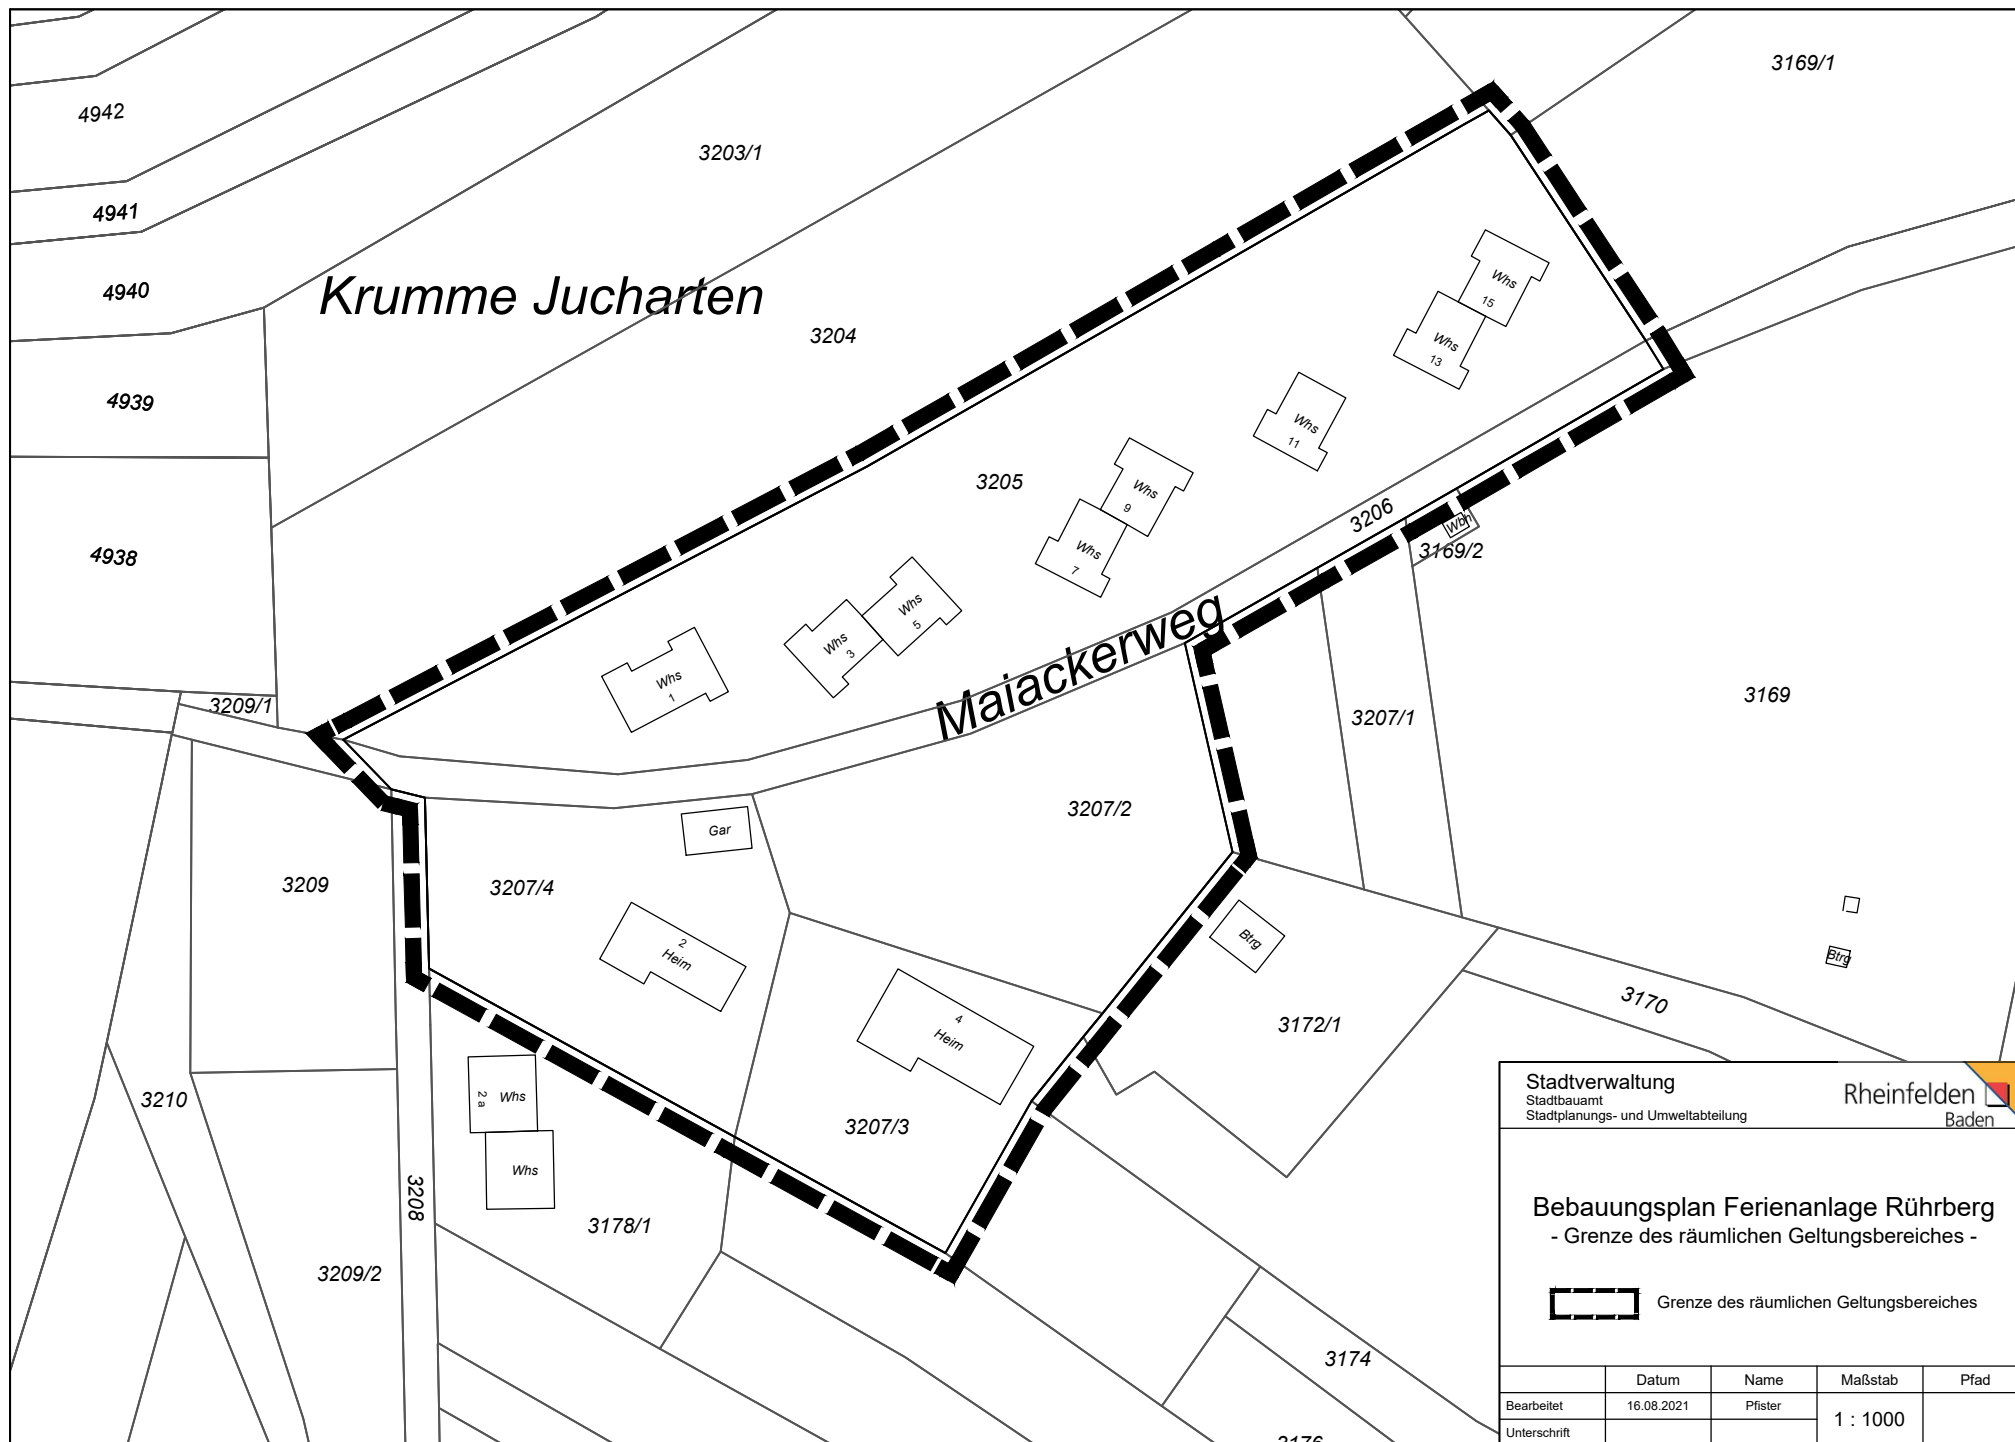

Stadtverwaltung
Stadtbauamt
Stadtplanungs- und Umweltabteilung

Rheinfelden 
Baden

Bebauungsplan Ferienanlage Ruhrberg - Grenze des räumlichen Geltungsbereiches -

Grenze des räumlichen Geltungsbereiches

	Datum	Name	Maßstab	Pfad
Bearbeitet	16.08.2021	Pfister	1 : 1000	
Unterschrift				