


# Regelprofil Ausbau "IN DER KÜRZE"

ACHSE C

M. 1:50

(RStO 12, Geh- & Radweg, frostsicherer Oberbau = 44 cm)

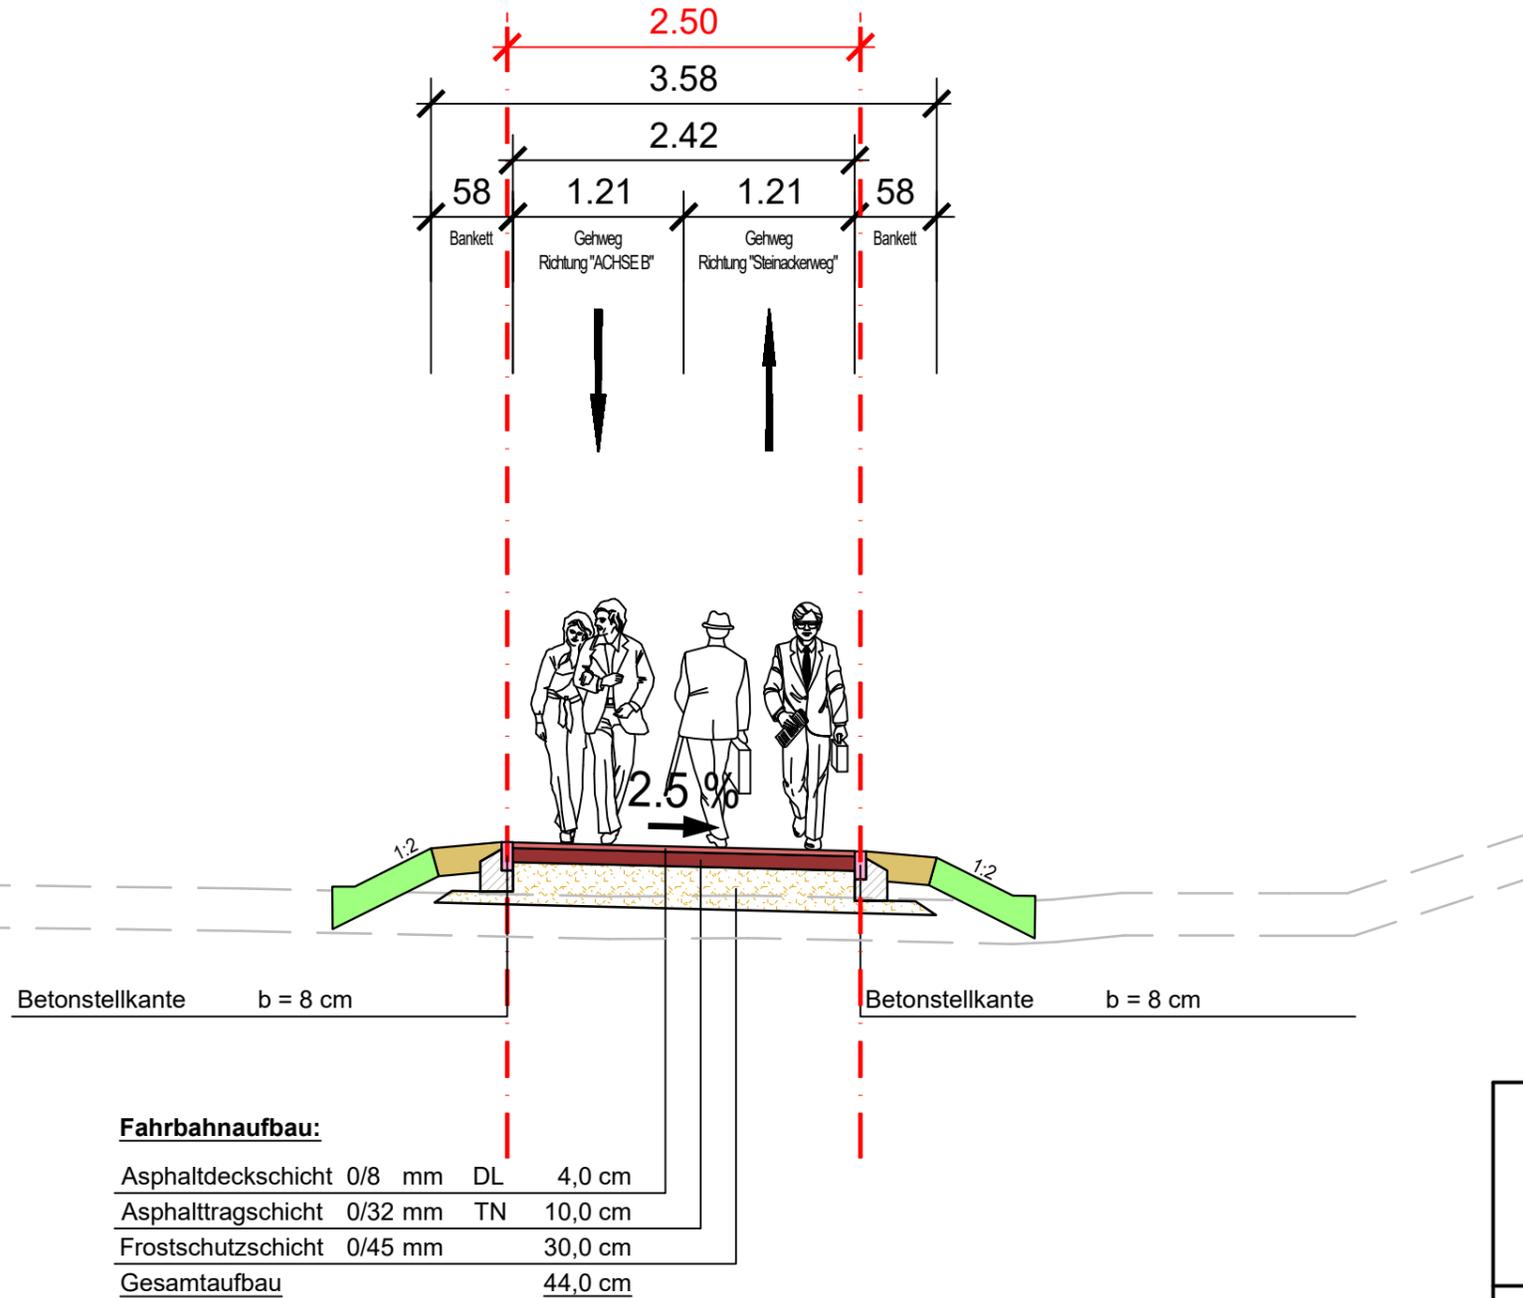

**VORABZUG**  
**AUSFÜHRUNGSPLANUNG**

Planungsgruppe  
Luisenstraße 7 D-79650 Schopfheim  
Tel. (07622) 68847-0 Fax (07622) 68847-47



PROJEKT : Erschließung "KÜRZEWEG"

BAUHERR: Stadtverwaltung Rheinfelden, Stadtbauamt - Abt. Tiefbau, 79618 Rheinfelden / Baden

BAUTEIL : Regelprofil "In der Kürze" - Achse C >> Variante I  
RStO 12, Geh- & Radweg, frostsicherer Oberbau = 44 cm

Maßstab	Name	Datum	Blattgr.	Zeichnung Nr.
M. 1:50	GEZ.	dab	09.03.2018	0,420x0,297 = 0,124 qm T 17-01 / 04-03
	GES.			

INDEX			
d			
c			
b			
a		XX.XX.201X	dab
Nr.	ÄNDERUNGEN	DATUM	GEÄND.

Nachdruck oder sonstige Vervielfältigung nur mit ausdrücklicher Genehmigung durch die PLG Leppert Ing.-Büro GmbH, D-79650 Schopfheim