


Flurstück: 833/2
Flur: 833
Gemarkung: Eichsel

Gemeinde: Rheinfelden (Baden)
Kreis: Lörrach
Regierungsbezirk: Freiburg

ÜBERDACHEN DER TERRASSE AM BESTEHENDEN WOHNHAUS IN RHEINFELDEN/BD., OT EICHSEL-NIEDEREICHSEL
ANGERSTRASSE 28a, GRUNDSTÜCK FLST.NR. 833/2

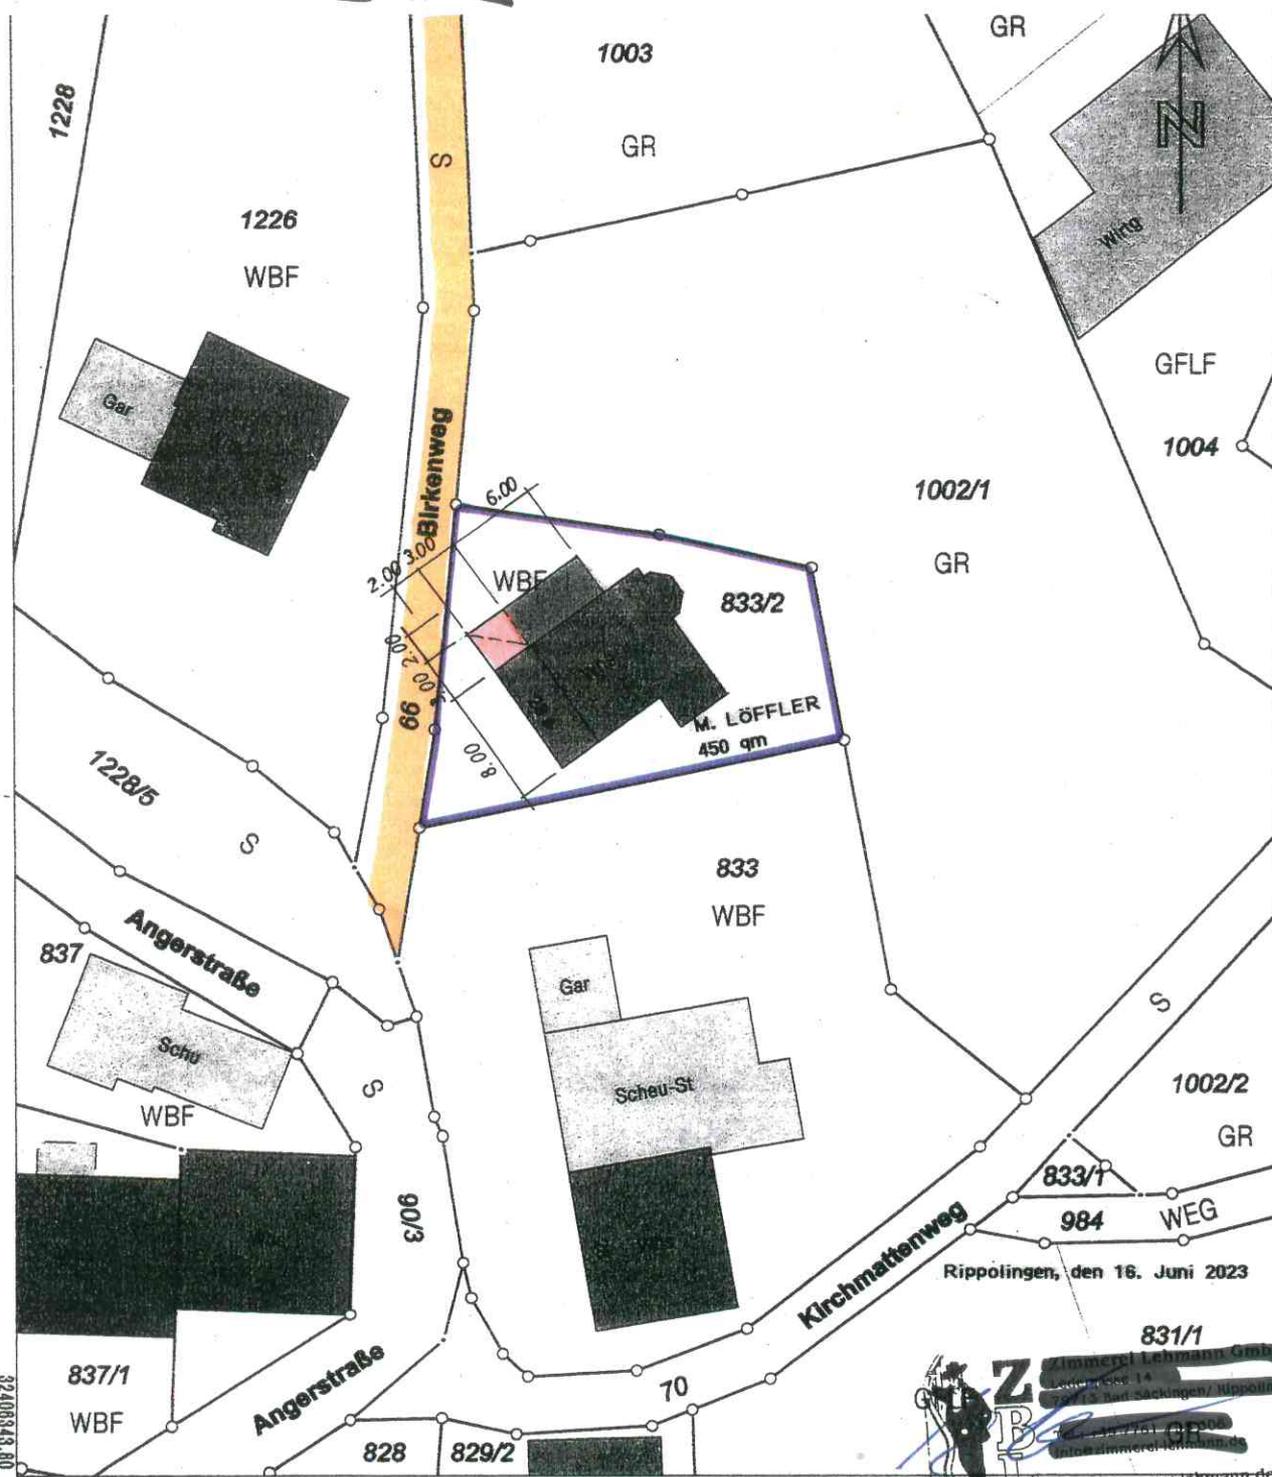

32408343.80

5272029.27

Maßstab 1:500



Meter

Die Basisinformationen und Basisdaten des Liegenschaftskatasters unterliegen dem Verwendungsvorbehalt nach § 2 Abs. 3 und 4 des Vermessungsgesetzes vom 1. Juli 2004 (GBl. S. 469, 509), zuletzt geändert durch Gesetz vom 30. November 2010 (GBl. S. 999). Sie dürfen vom Empfänger nur für den Zweck verwendet werden, zu dem sie übermittelt worden sind. Eine Verwendung für andere Zwecke ist nur zulässig, wenn die Vermessungsbehörde eingewilligt hat.

Rippolingen, den 16. Juni 2023

831/1

Zimmerer-Lehmann GmbH
 79114 Rippolingen
 www.zimmerer-lehmann.de