


G:\PROJECT\acad-tp\Projekte\2688\AP1-Pflanzplan.dwg

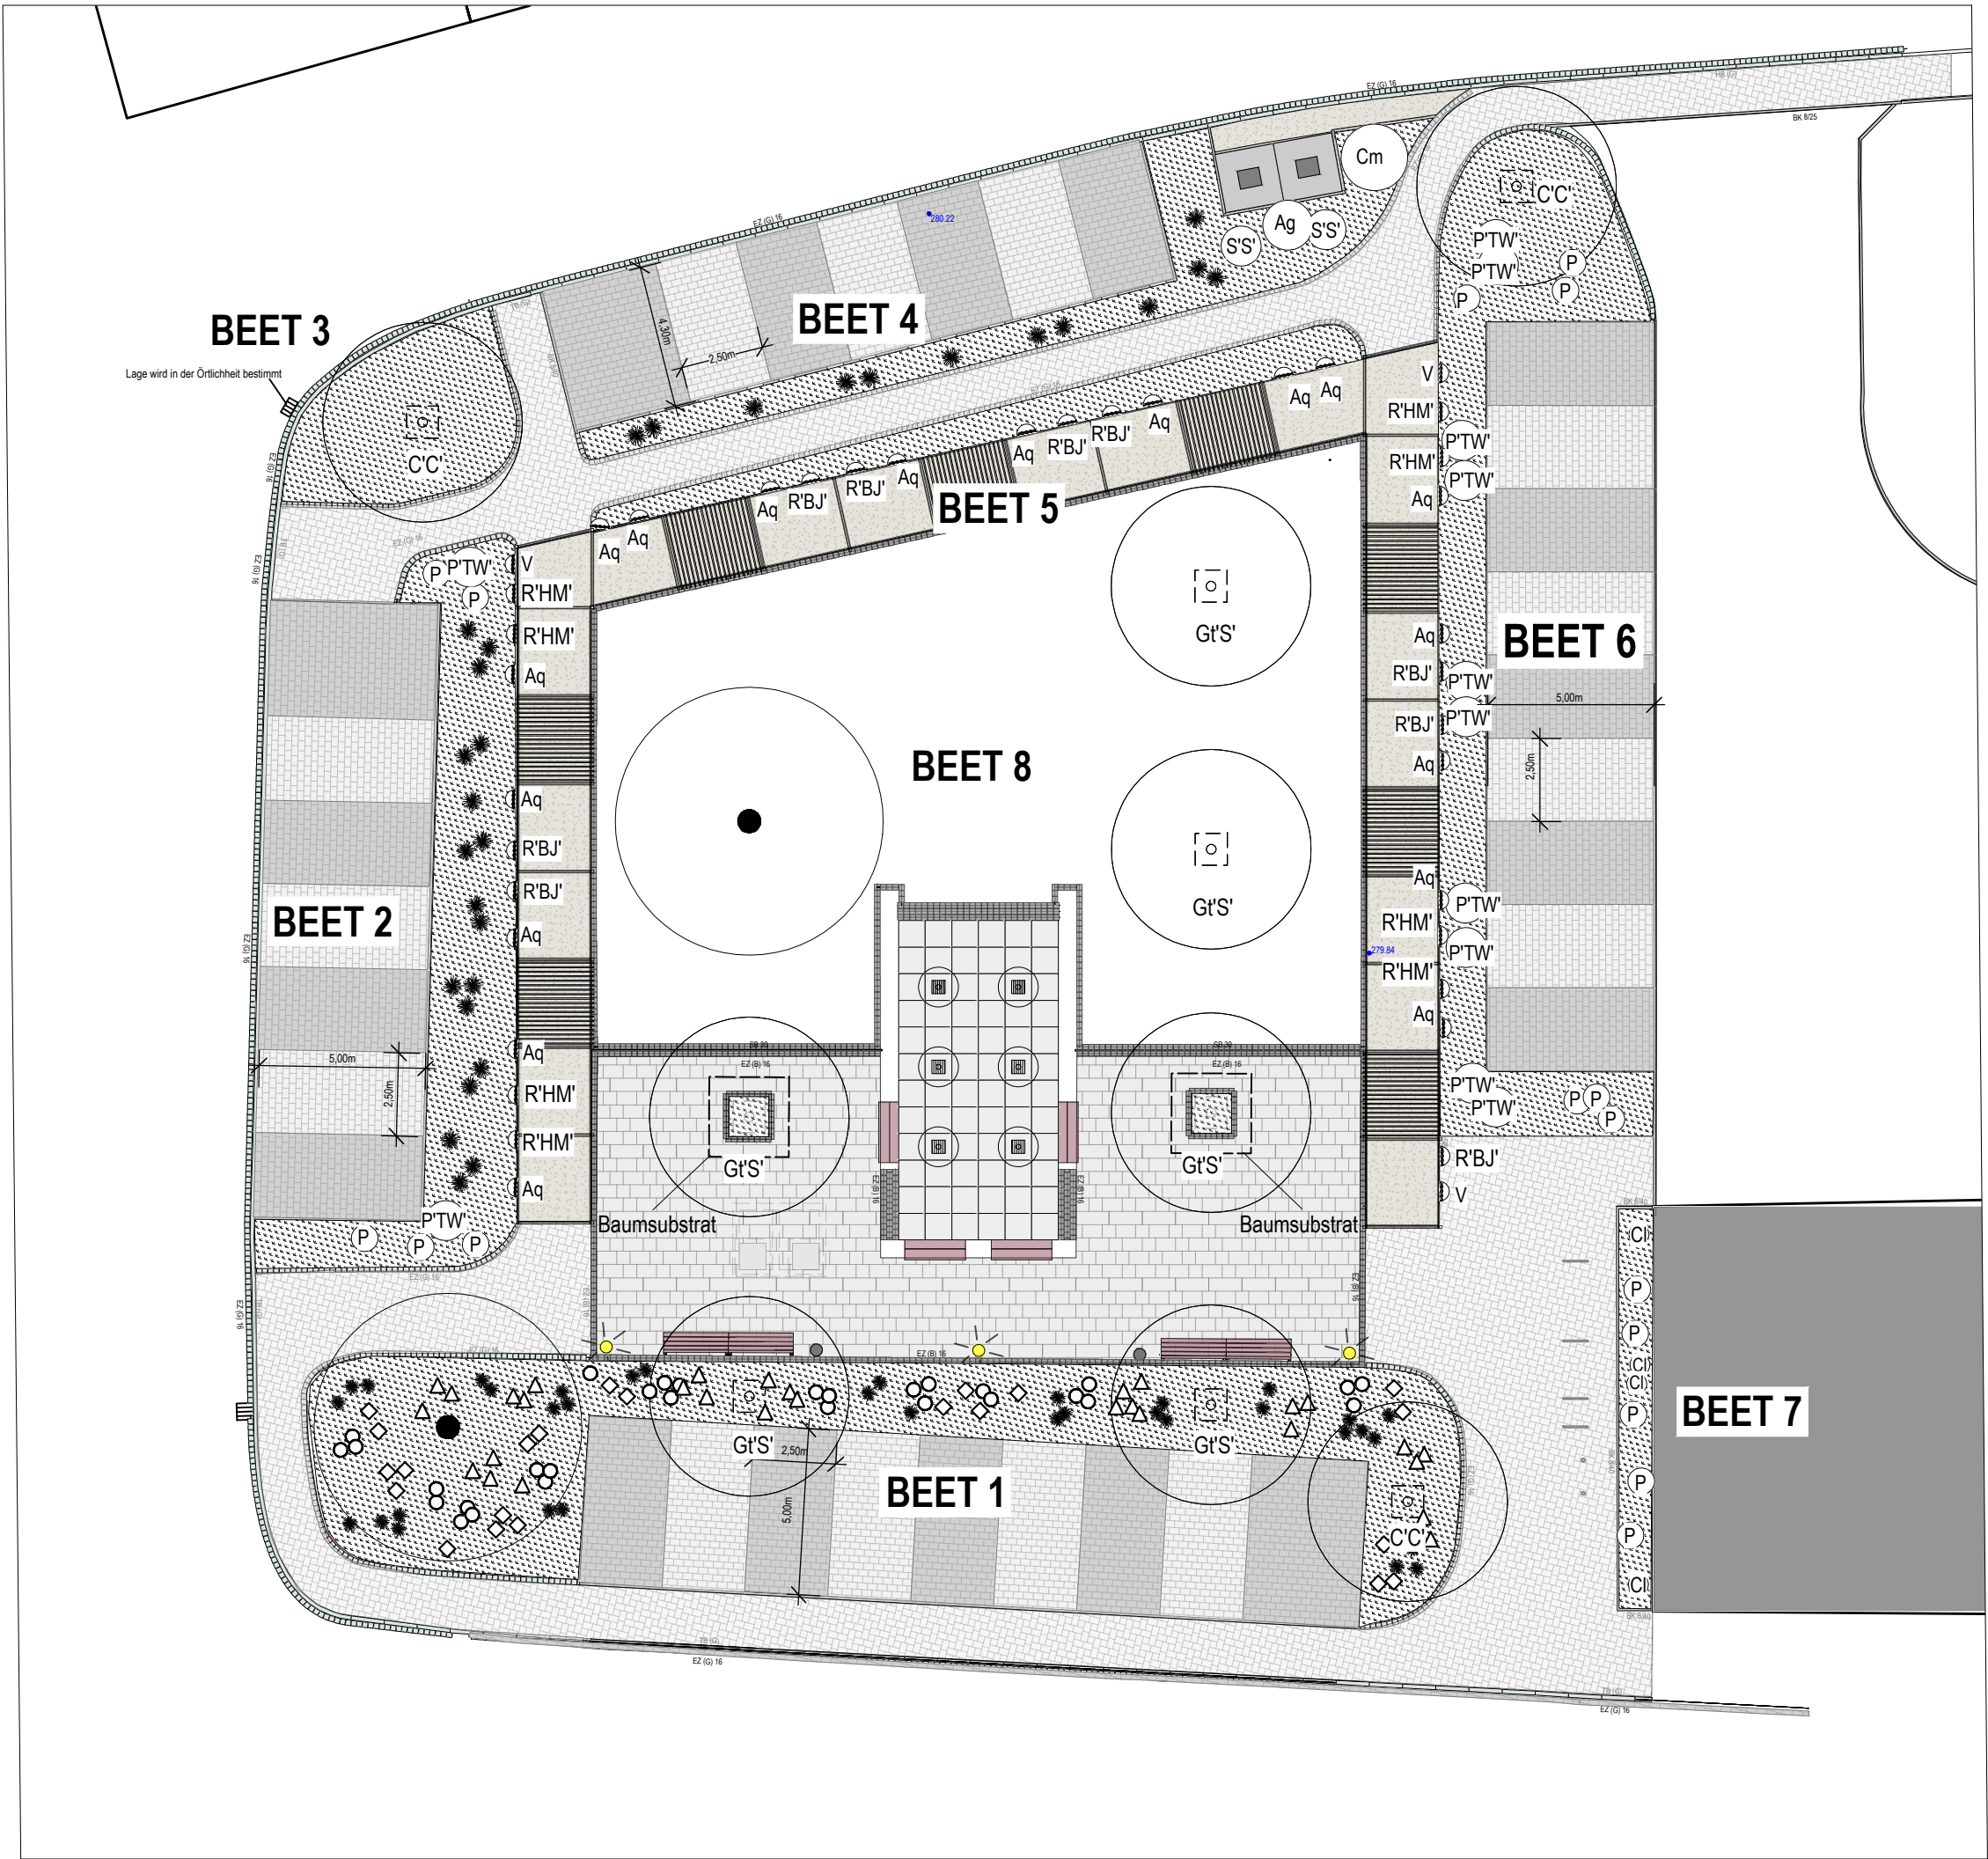

PFLANZENLISTE

BEET 1				BEET 2				BEET 3				BEET 4			
1	St	C'C'	CRATAEGUS 'CARRIERE' -Hst 18-20, <i>alternativ: 1St QUERCUS ILEX- Hst 16-18</i>	5	St	Aq	AKEBIA QUINATA	1	St	C'C'	CRATAEGUS 'CARRIERE' -Hst 18-20, <i>alternativ: 1St QUERCUS ILEX- Hst 16-18</i>	1	St	Ag	ABELIA GRANDIFLORA
2	St	Gt'S'	GLEDITSIA TRIACANTHOS 'SKYLINE'- Hst 18-20	3	St	R'BJ'	KLETTERRÖSE 'BOBBIE JAMES'	45	St		ACHILLEA CLYPEOLATA-HYBR. 'MOONSHINE'	1	St	Cm	CORNUS MAS
8	St		ACHILLEA CLYPEOLATA-HYBR. 'MOONSHINE'	4	St	R'HM'	KLETTERRÖSEN 'PAUL'S HIMALYAN MUSK'	20	St		ANAPHALIS TRIPLINERVIS 'SOMMERSCHNEE'	2	St	S'S'	SPIRAEA NIPPONICA 'SNOWMOUND'
20	St		ASTER ERICOIDES 'PINK STAR'	5	St	P	PEROVSKIA ATRIPLICIFOLIA 'BLUE SPIRE'	10	St		ASTER NOVAE-ANGLIAE 'PURPLE DOME'	35	St		ALCHEMILLA EPIPSILA
20	St		ASTER FRIKARTII 'MOENCH'	2	St	P'TW'	PHYSOCARPUS OPULIFOLIUS 'TINY WINE'	15	St		ASTER ERICOIDES 'SNOW FLURRY'	12	St		ASTER NOVAE-ANGLIAE 'PURPLE DOME'
30	St		ASTER DIVARICATUS	1	St	V	VITIS COIGNETIAE	50	St		CERATOSTIGMA PLUMBAGINOIDES	30	St		ASTER ERICOIDES 'SNOW FLURRY'
15	St		CALAMINTHA NEPETA SSP. NEPETA	35	St		ASTER FRIKARTII 'MOENCH'	50	St		EUPHORBIA CYPARISSIAS 'FENS RUBY'	55	St		CERATOSTIGMA PLUMBAGINOIDES
32	St		CAMPANULA PERSICIFOLIA 'GRANDIFLORA COERULEA'	12	St		ASTER NOVAE-ANGLIAE 'PURPLE DOME'	25	St		FILIPENDULA ULMARIA 'PLENA'	20	St		COREOPSIS VERTICILLATA 'GRANDIFLORA'
15	St		CAMPANULA TRACHELIUM	20	St		ASTER ERICOIDES 'SNOW FLURRY'	25	St		SALVIA NEMOROSA 'MAINACHT'	37	St		EUPHORBIA CYPARISSIAS 'FENS RUBY'
15	St		COREOPSIS VERTICILLATA 'GRANDIFLORA'	50	St		CERATOSTIGMA PLUMBAGINOIDES	20	St		SATUREJA MONTANA	30	St		GERANIUM SYLVATICUM 'ALBUM'
30	St		ECHINACEA PALLIDA	30	St		EUPHORBIA CYPARISSIAS 'FENS RUBY'	25	St		ZWIEBELN ALLIUM AFLUTUNENSE 'PURPLE SENSATION'	12	St		IMPERATA CYLINDRICA 'RED BARON'
20	St		GERANIUM GRACILE-HYBR. 'SIRAK'	40	St		GERANIUM X CANTABRIGIENSE 'BIOKOVO'	12	St		ZWIEBELN ANEMONE BLANDA 'BLUE SHADES'	25	St		THYMUS SERPYLLUM 'ATROPURPUREA'
100	St		GERANIUM X CANTABRIGIENSE 'BIOKOVO'	50	St		GERANIUM SANGUINEUM 'ALBUM'	50	St		ZWIEBELN CROCUS FLAVUS SSP: FLAVUS	20	St		SALVIA NEMOROSA 'MAINACHT'
22	St		HELENIUM HYBR. 'WALTRAUD'	18	St		IMPERATA CYLINDRICA 'RED BARON'	40	St		ZWIEBELN CROCUS FLAVUS SSP: FLAVUS	20	St		VERONICA PEDUNCULATA 'GEORGIA BLUE'
25	St		IRIS BARBATA-MEDIA HYBR. 'RUBY CHIMES'	35	St		SATUREJA MONTANA	40	St		ZWIEBELN MUSCARI AMERICANUM 'BLUE PEARL'	50	St		ZWIEBELN ANEMONE BLANDA 'BLUE SHADES'
55	St		OMPHALODES VERNA	25	St		SOLIDAGO SPHACELATA 'GOLDEN FLEECE'	40	St		ZWIEBELN MUSCARI AMERICANUM 'BLUE PEARL'	25	St		ZWIEBELN ALLIUM AFLUTUNENSE 'PURPLE SENSATION'
30	St		PHLOMIS TUBEROSA 'AMAZONE'-s. Gaissmayer	50	St		THYMUS SERPYLLUM 'COCCINEUS'	80	St		ZWIEBELN TULIPA SYLVESTRIS	45	St		ZWIEBELN CROCUS FLAVUS SSP: FLAVUS
40	St		POTENTILLA RECTA 'WARRENI'	30	St		VERONICA PEDUNCULATA 'GEORGIA BLUE'					50	St		ZWIEBELN TULIPA SYLVESTRIS
40	St		SALVIA NEMOROSA 'OSTFRIESLAND'	50	St		ZWIEBELN ANEMONE BLANDA 'BLUE SHADES'					80	St		
50	St		SATUREJA MONTANA	90	St		ZWIEBELN MUSCARI AMERICANUM 'BLUE PEARL'								
35	St		SESLERIA AUTUMNALIS	50	St		ZWIEBELN TULIPA SYLVESTRIS								
40	St		SOLIDAGO SPHACELATA 'GOLDEN FLEECE'												
40	St		VERONICA TEUCRIUM 'KNALLBLAU'												
55	St		VIOLA ODORATA 'KOENIGIN CHARLOTTE'												
60	St		VIOLA SORORIA 'ALBIFLORA'												
350	St		ZWIEBELN CROCUS TOMMASIANUS												
30	St		ZWIEBELN ORNITHOGALUM												
250	St		ZWIEBELN SCILLA SIBERICA												
150	St		ZWIEBELN SCILLA SIBERICA												
150	St		ZWIEBELN TULIPA SYLVESTRIS												
BEET 5				BEET 6				BEET 7				BEET 8			
8	St	Aq	AKEBIA QUINATA	5	St	Aq	AKEBIA QUINATA	4	St	Cl	CISTUS LAURIFOLIUS	4	St	Gt'S'	GLEDITSIA TRIACANTHOS 'SKYLINE'- Hst 18-20
4	St	R'BJ'	KLETTERRÖSE 'BOBBIE JAMES'	1	St	C'C'	CRATAEGUS 'CARRIERE' - Hst 18-20, <i>alternativ: 1St QUERCUS ILEX- Hst 16-18</i>	5	St	P	PEROVSKIA ABROTANOIDEOS	4	St		ASTER DIVARICATUS 'TRADESCANT'
50	St		CERATOSTIGMA PLUMBAGINOIDES	3	St	R'BJ'	KLETTERRÖSE 'BOBBIE JAMES'	9	St		ASTER FRIKARTII 'MOENCH'	6	St		CALAMINTHA NEPETA SSP. NEPETA
70	St		GERANIUM SANGUINEUM 'ALBUM'	4	St	R'HM'	KLETTERRÖSEN 'PAUL'S HIMALYAN MUSK'	7	St		ECHINACEA PALLIDA	9	St		CERATOSTIGMA PLUMBAGINOIDES
				6	St	P	PEROVSKIA ATRIPLICIFOLIA 'BLUE SPIRE'	25	St		GERANIUM X CANTABRIGIENSE 'BIOKOVO'	9	St		GERANIUM SANGUINEUM 'ALBUM'
				10	St	P'TW'	PHYSOCARPUS OPULIFOLIUS TINY WINE'	6	St		SALVIA NEMOROSA 'OSTFRIESLAND'				
				2	St	V	VITIS COIGNETIAE	12	St		SATUREJA MONTANA				
				35	St		ALCHEMILLA EPIPSILA	12	St		STACHYS BYZANTINA 'SILVER CARPET'				
				50	St		ANEMONE SYLVESTRIS	25	St		VIOLA ODORATA 'KOENIGIN CHARLOTTE'				
				30	St		ANEMONE HUPEHENSIS 'PRAECOX'	90	St		ZWIEBELN CROCUS TOMMASIANUS				
				25	St		ASTER DIVARICATUS 'TRADESCANT'	30	St		ZWIEBELN TULIPA SYLVESTRIS				
				30	St		ASTER FRIKARTII 'MOENCH'								
				40	St		CERATOSTIGMA PLUMBAGINOIDES								
				8	St		CLEMATIS JOUINIANA 'PRAECOX'-s. Gaissmaier								
				35	St		GERANIUM SANGUINEUM 'ALBUM'								
				40	St		GERANIUM MAGNIFICUM 'ROSEMOOR'								
				50	St		HEUCHERA VILLOSA VAR. MACORRHIZA								
				50	St		OMPHALODES VERNA								
				35	St		VERONICA PEDUNCULATA 'GEORGIA BLUE'								

LEGENDE

- Baum, Bestand
- Baum, Planung
- Sträucher, Planung
- Aster divaricatus-Waldaster
- Echinacea pallida-Sonnenhut
- Helenium 'Waltraud-Sonnenbraut
- Gras
- Staudenflächen
- Kletterpflanzen

Unterlage 4

PLAN NUR FÜR AUSSCHREIBUNG

Planerstellter Entwurfsplanung
Senger Landschaftsarchitekten
Beuggenerstraße 33, 79618 Rheinfelden
Tel: 07623 - 71 98 97, info@senger-landschaftsarchitekten.de

Index	Datum	Gez.	Gep.	Änderung

Projekt: Rathausplatz Herten
Rheinfelden-Herten

Planart: Pflanzplan

Planungsstufe: Ausführungsplanung

Projekt-Nr.: 2688	Maßstab: 1 : 200	Format: 113,5/44,5	Datum: 03.03.2023	Blatt: 1/1
Plan Nummer: 04A505	Index:	Gezeichnet: Ks	Projektleiter: JB	Geprüft: JB



Rapp RegioPlan GmbH
Kandemmer Straße 14
D-79539 Lörrach

T +49 7621 8518 0
F +49 7621 8518 99
www.rapp-regioplan.de



Stadt Rheinfelden
Kirchplatz 2
79618 Rheinfelden (Baden)
info@rheinfelden-baden.de

Stadtverwaltung
T +49 7623 85-0
info@rheinfelden-baden.de