


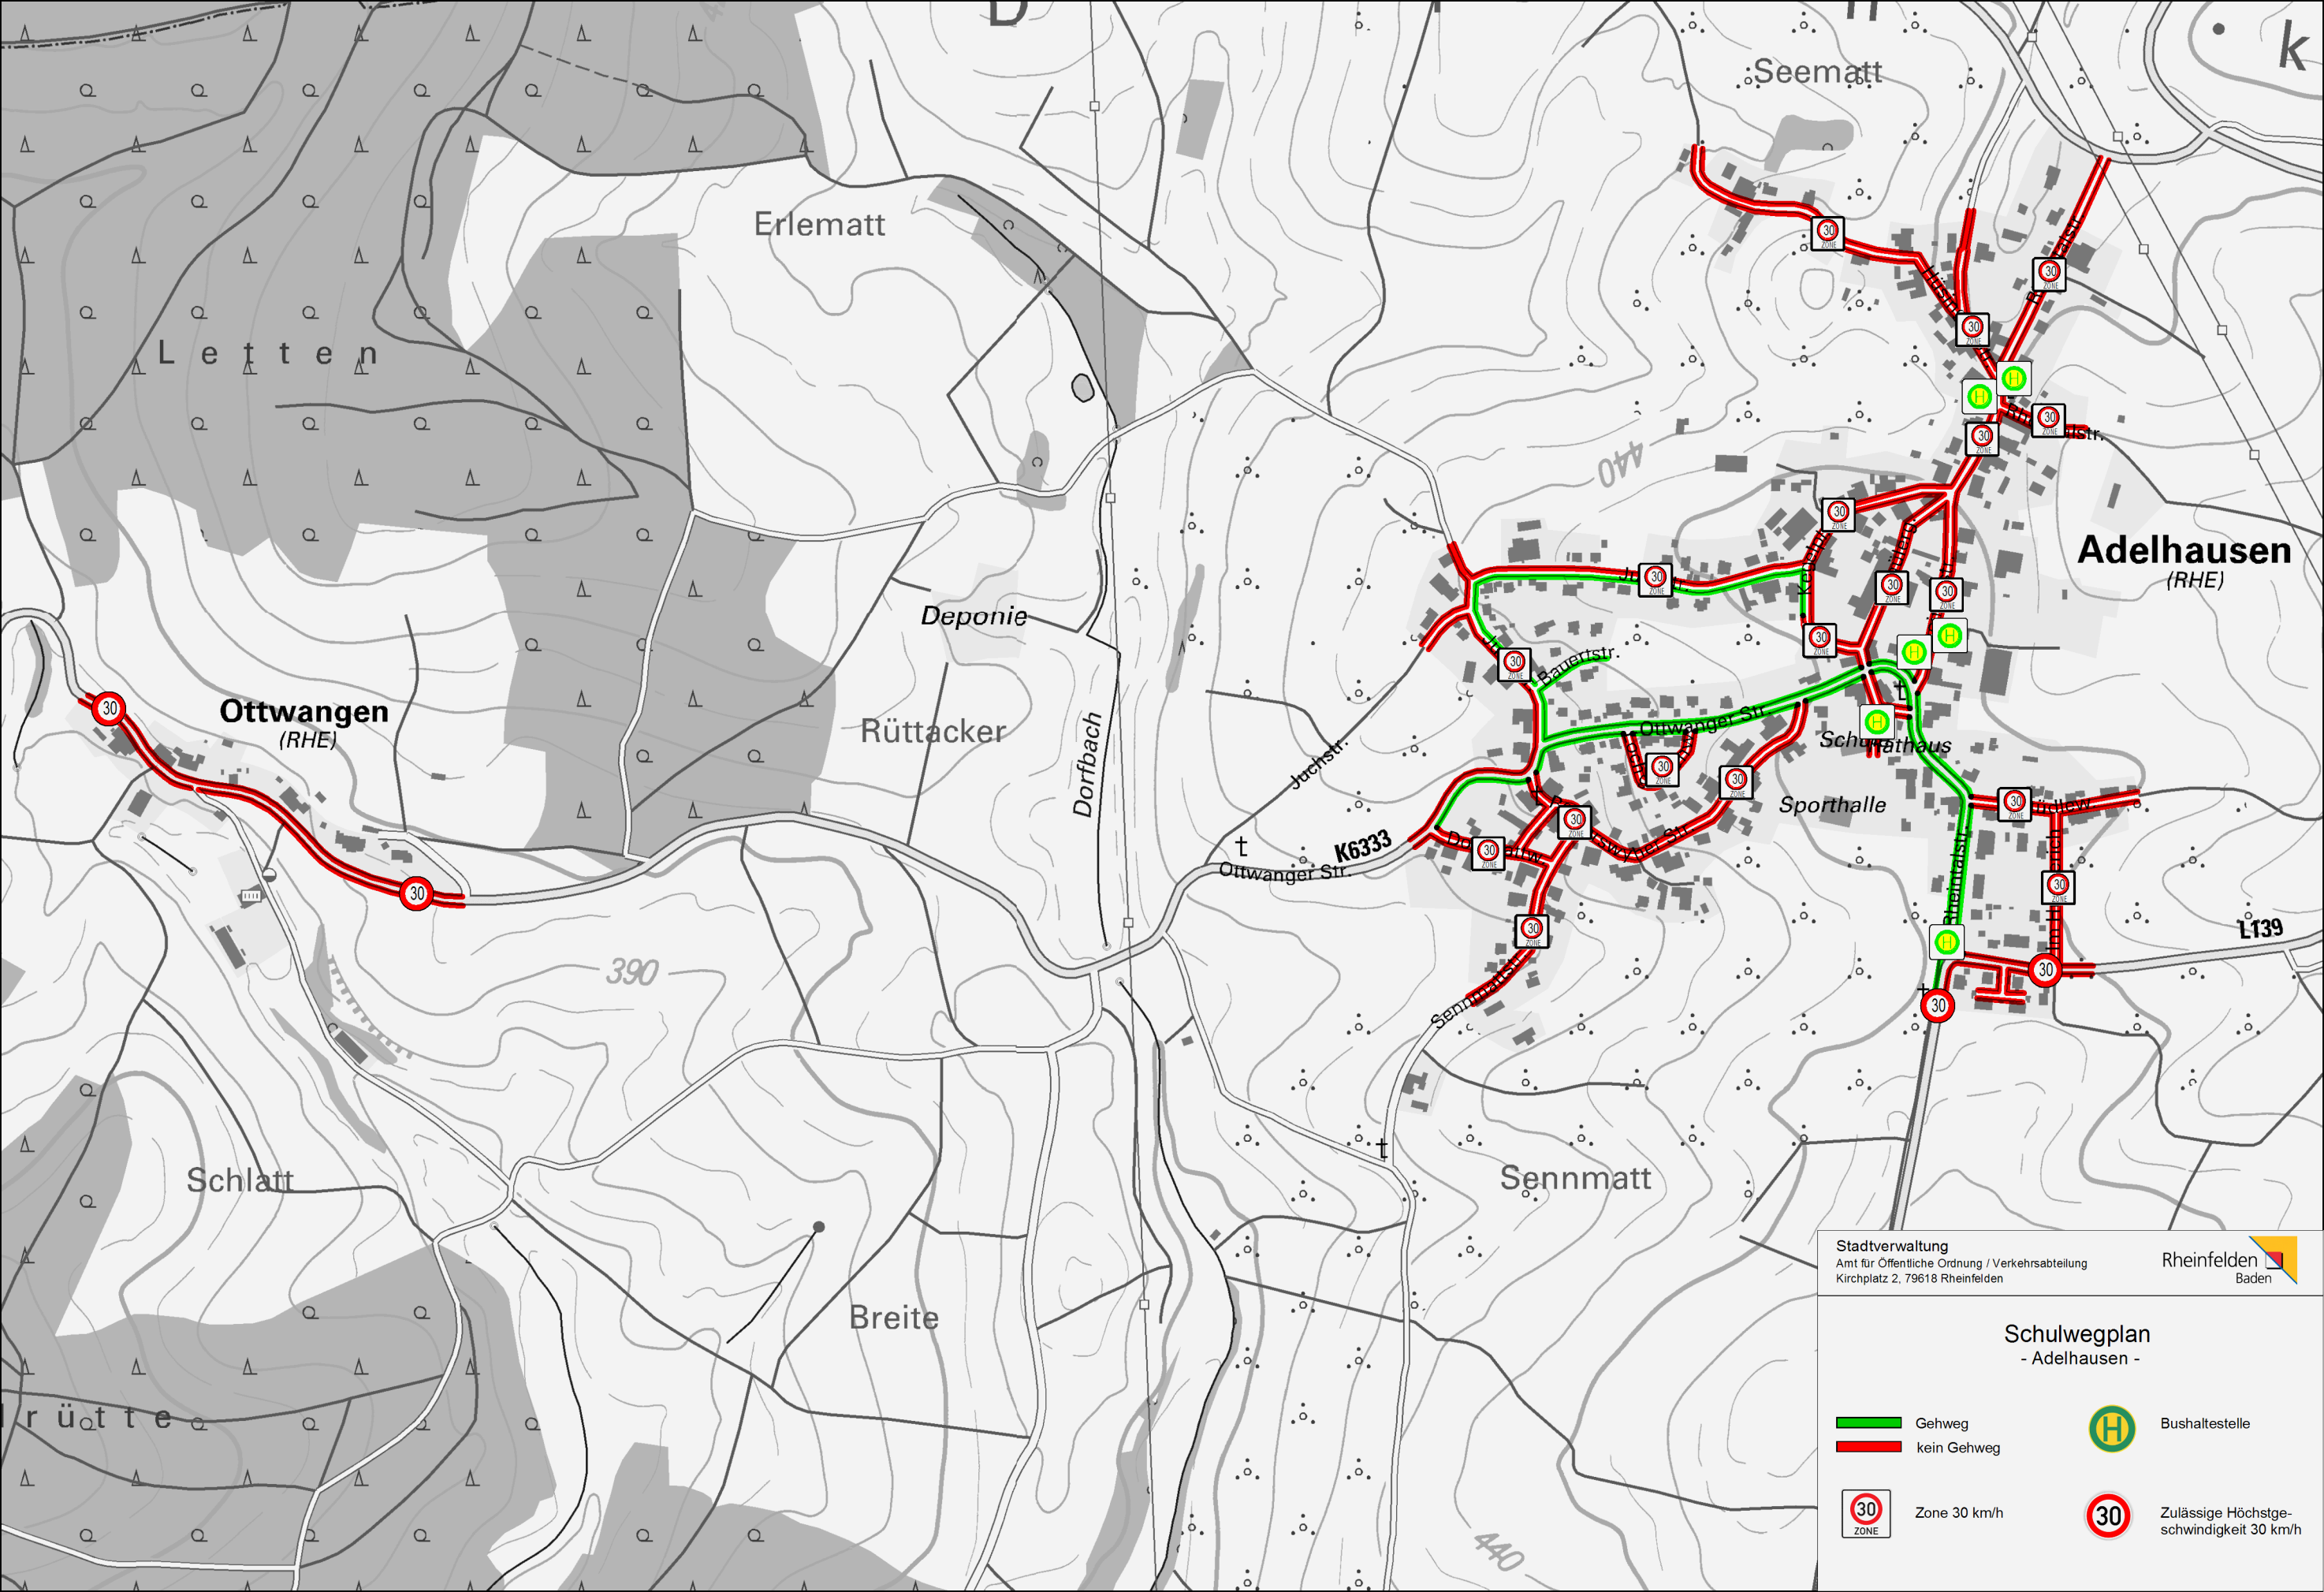

Stadtverwaltung
Amt für Öffentliche Ordnung / Verkehrsabteilung
Kirchplatz 2, 79618 Rheinfelden

Rheinfelden
Baden

Schulwegplan - Adelhausen -


 Gehweg

 kein Gehweg

 Zone 30 km/h

 Zulässige Höchstgeschwindigkeit 30 km/h

 Bushaltestelle

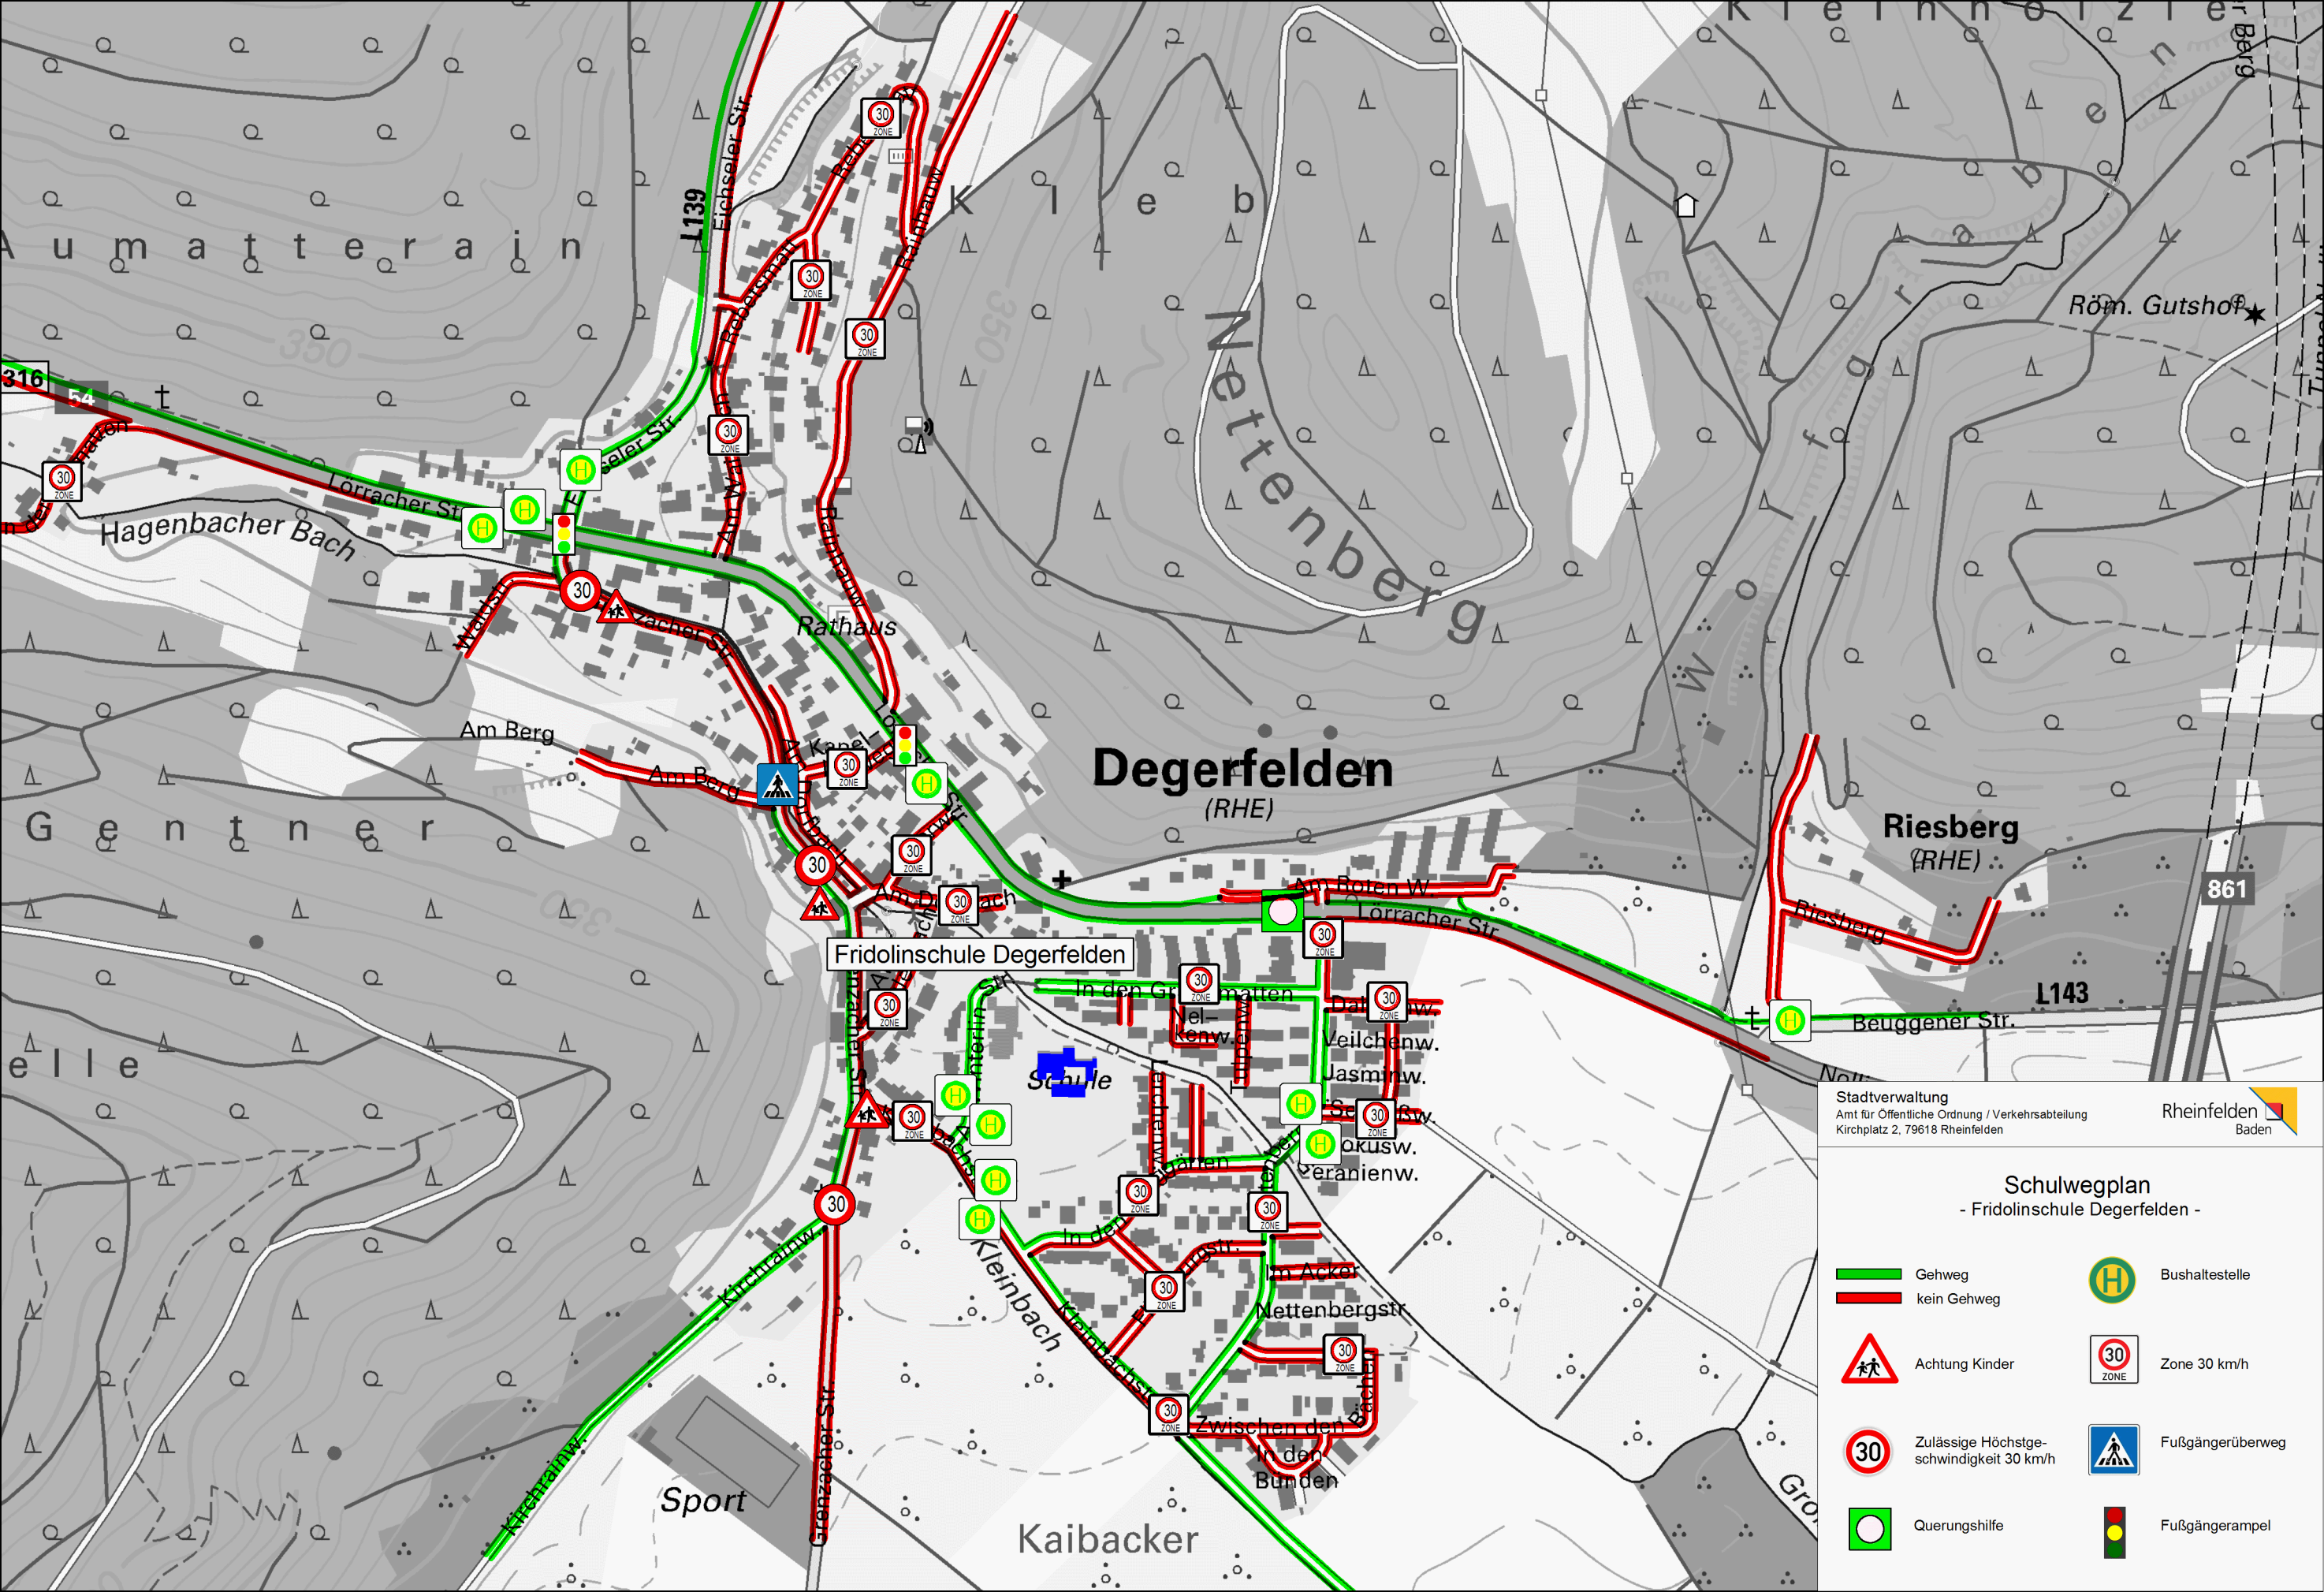


Stadtverwaltung
Amt für Öffentliche Ordnung / Verkehrsabteilung
Kirchplatz 2, 79618 Rheinfelden

Rheinfelden
Baden

Schulwegplan - Fridolinschule Degerfelden -

- | | | | |
|---|---|---|------------------|
|  | Gehweg |  | Bushaltestelle |
|  | kein Gehweg |  | Zone 30 km/h |
|  | Achtung Kinder |  | Fußgängerüberweg |
|  | Zulässige Höchstgeschwindigkeit 30 km/h |  | Fußgängerampel |
|  | Querungshilfe | | |

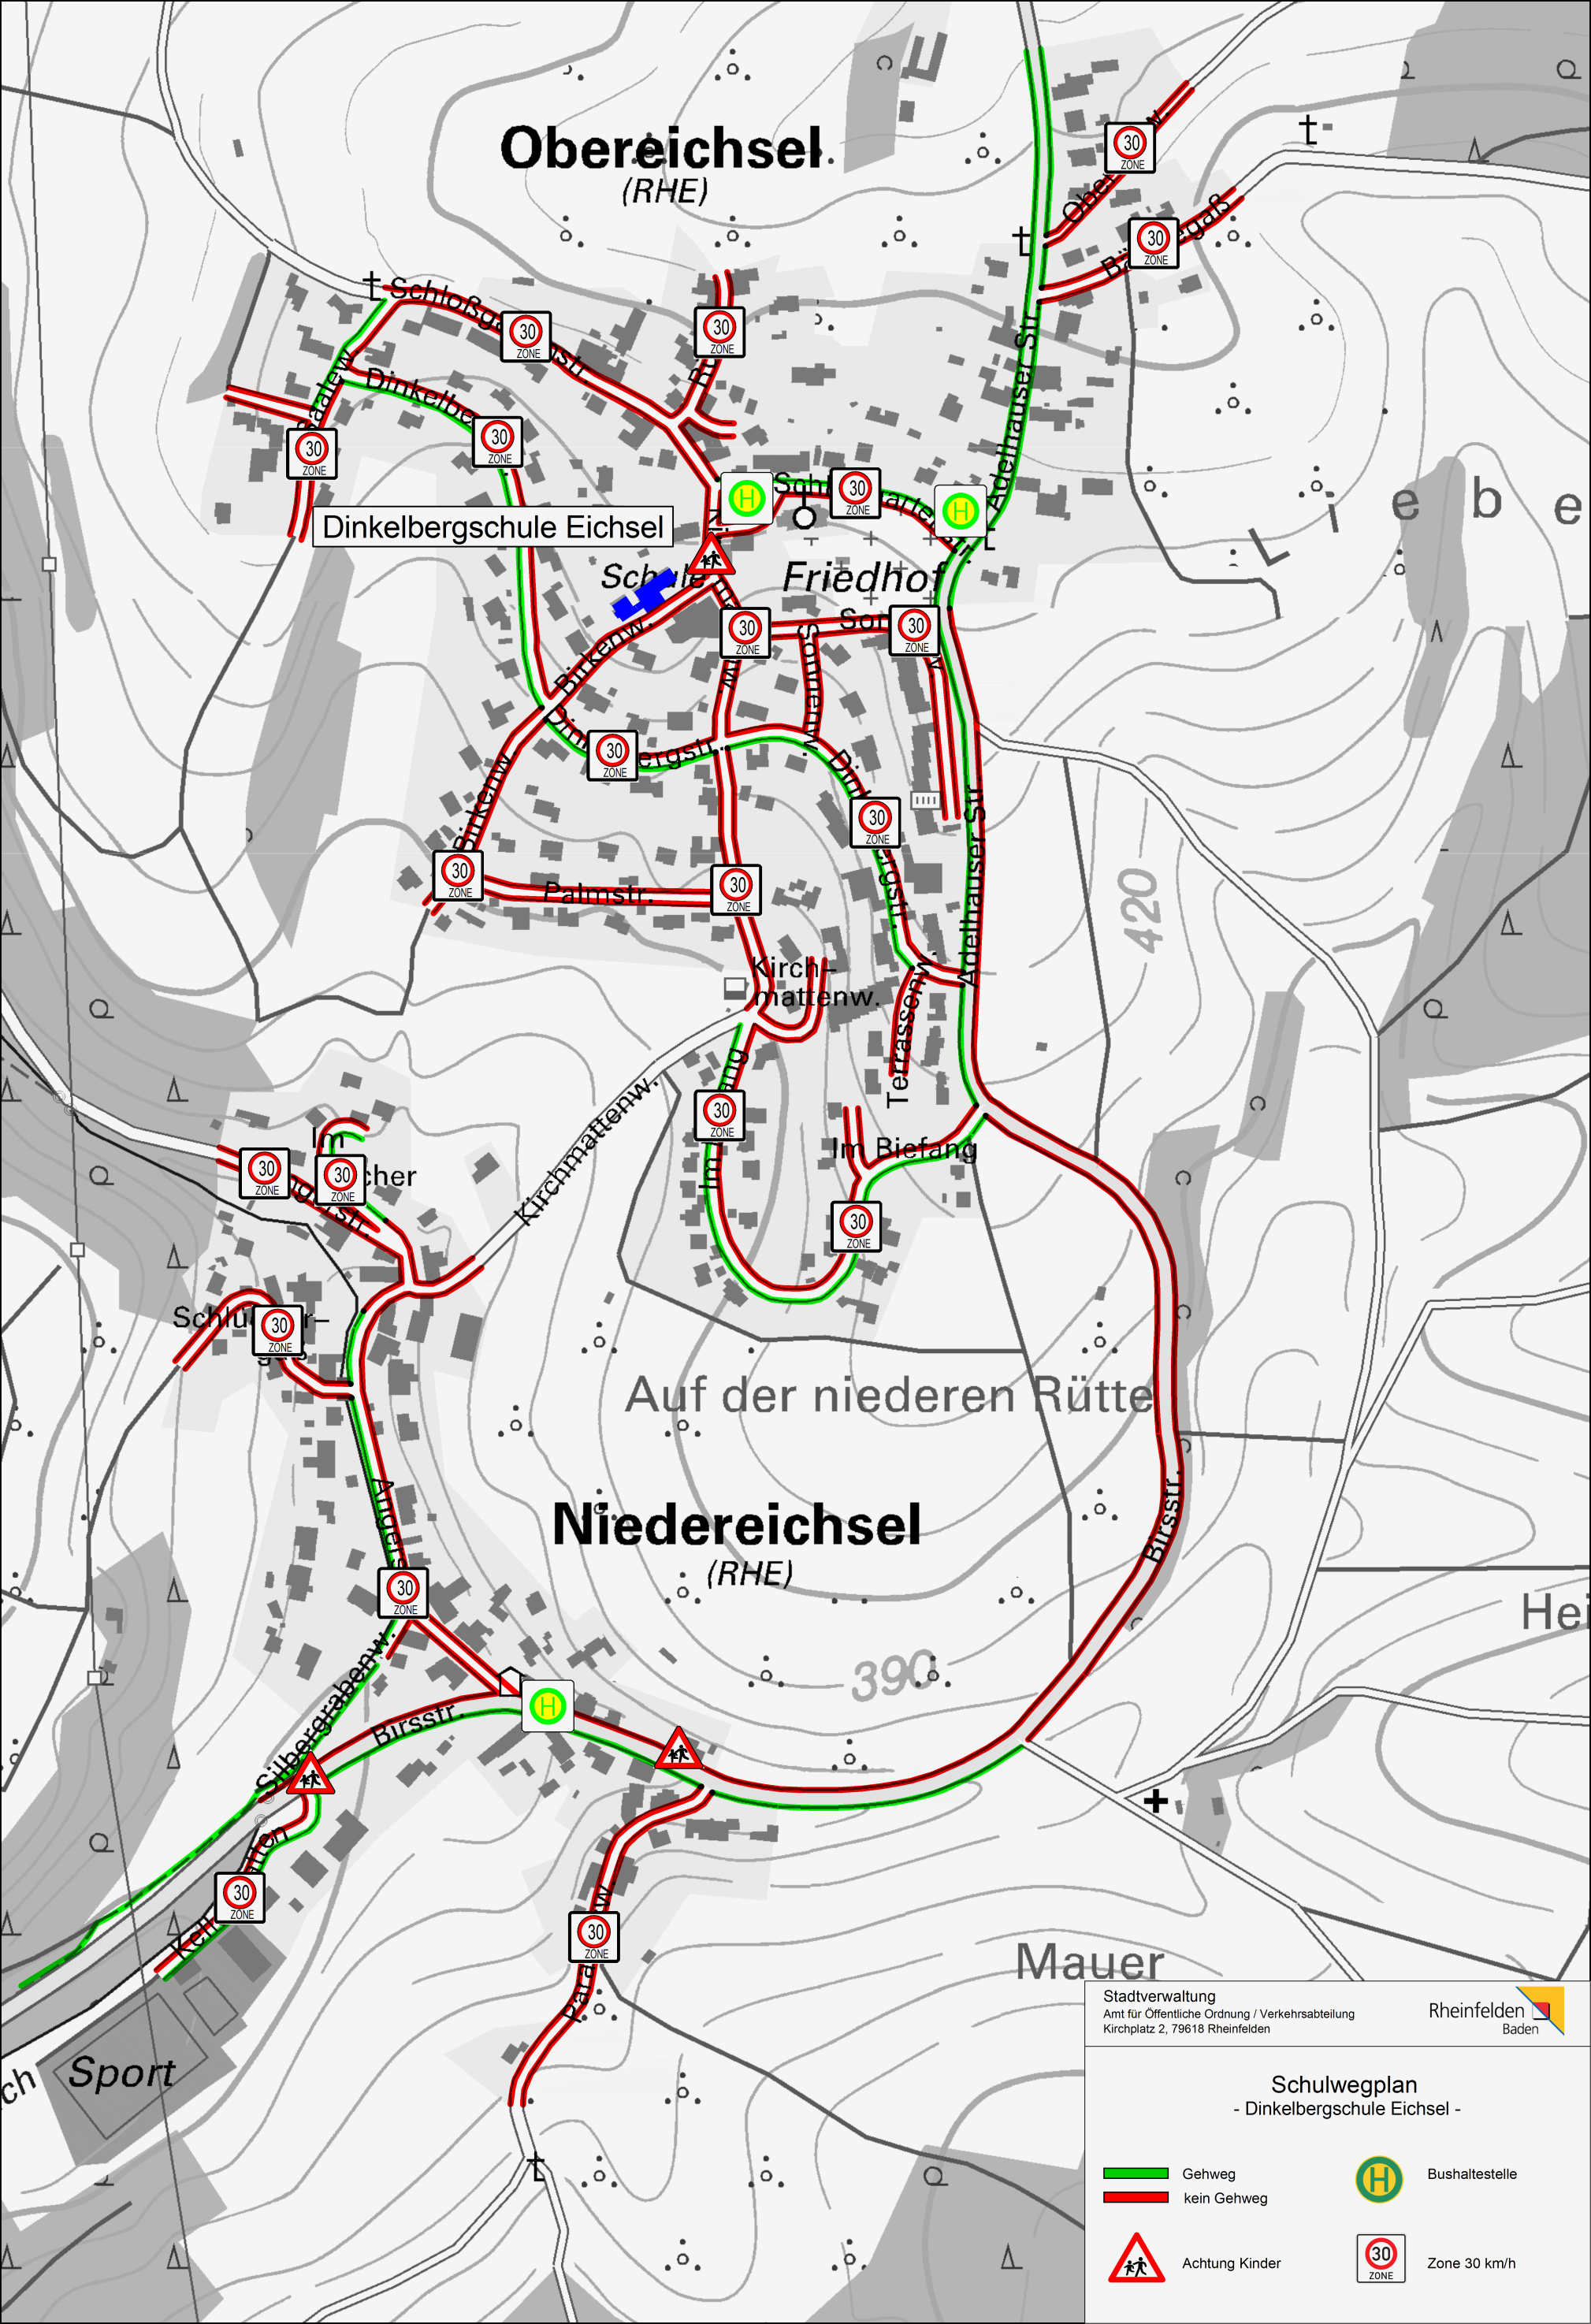

Oberereichsel.
(RHE)

Dinkelbergschule Eichsel

Schule

Friedhof

Kirchmattenw.

Kirchmattenw.

Im Biefang

Auf der niederen Rütte

Niedereichsel
(RHE)

Mauer

Stadtverwaltung
Amt für Öffentliche Ordnung / Verkehrsabteilung
Kirchplatz 2, 79618 Rheinfelden

Rheinfelden
Baden

Schulwegplan
- Dinkelbergschule Eichsel -

 Gehweg
 kein Gehweg


 Bushaltestelle


 Achtung Kinder


 Zone 30 km/h

Schulwegplan - Hebelschule Nollingen -

- | | | | |
|--|---|---|------------------|
|  | Gehweg |  | Bushaltestelle |
|  | kein Gehweg |  | Zone 30 km/h |
|  | Achtung Kinder |  | Fußgängerüberweg |
|  | Zulässige Höchstgeschwindigkeit 30 km/h |  | Fußgängerampel |
|  | Querungshilfe | | |

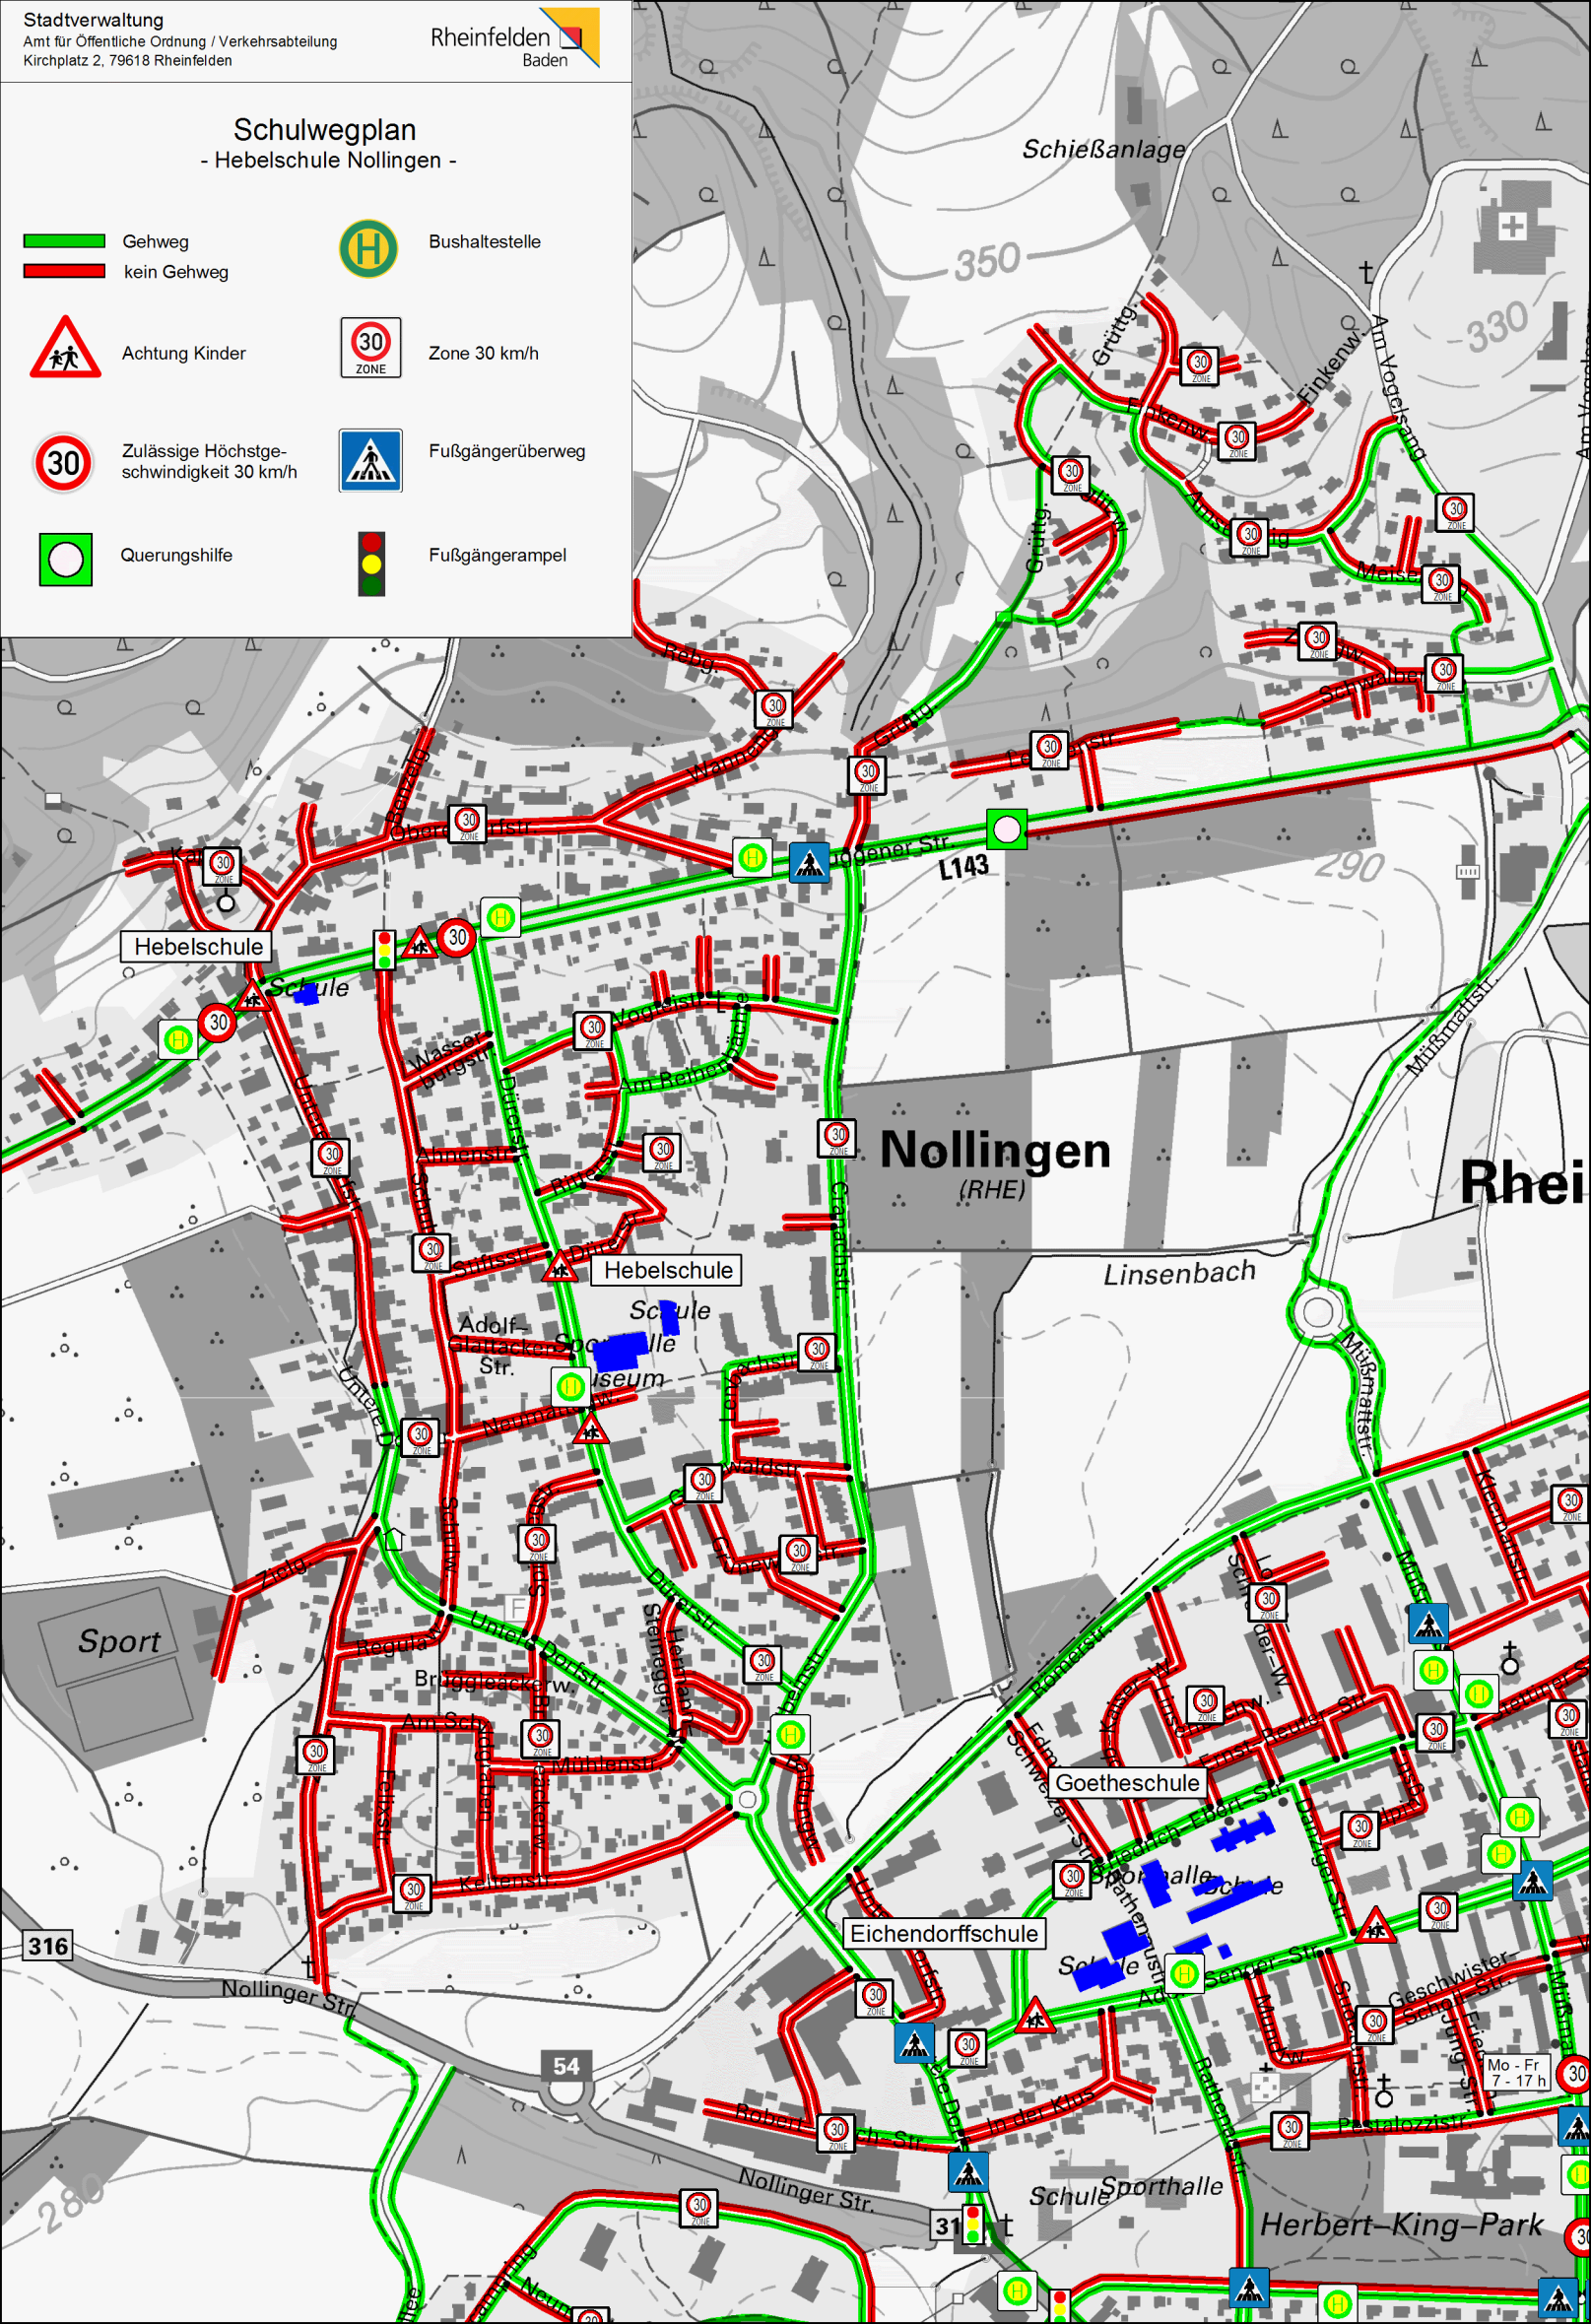

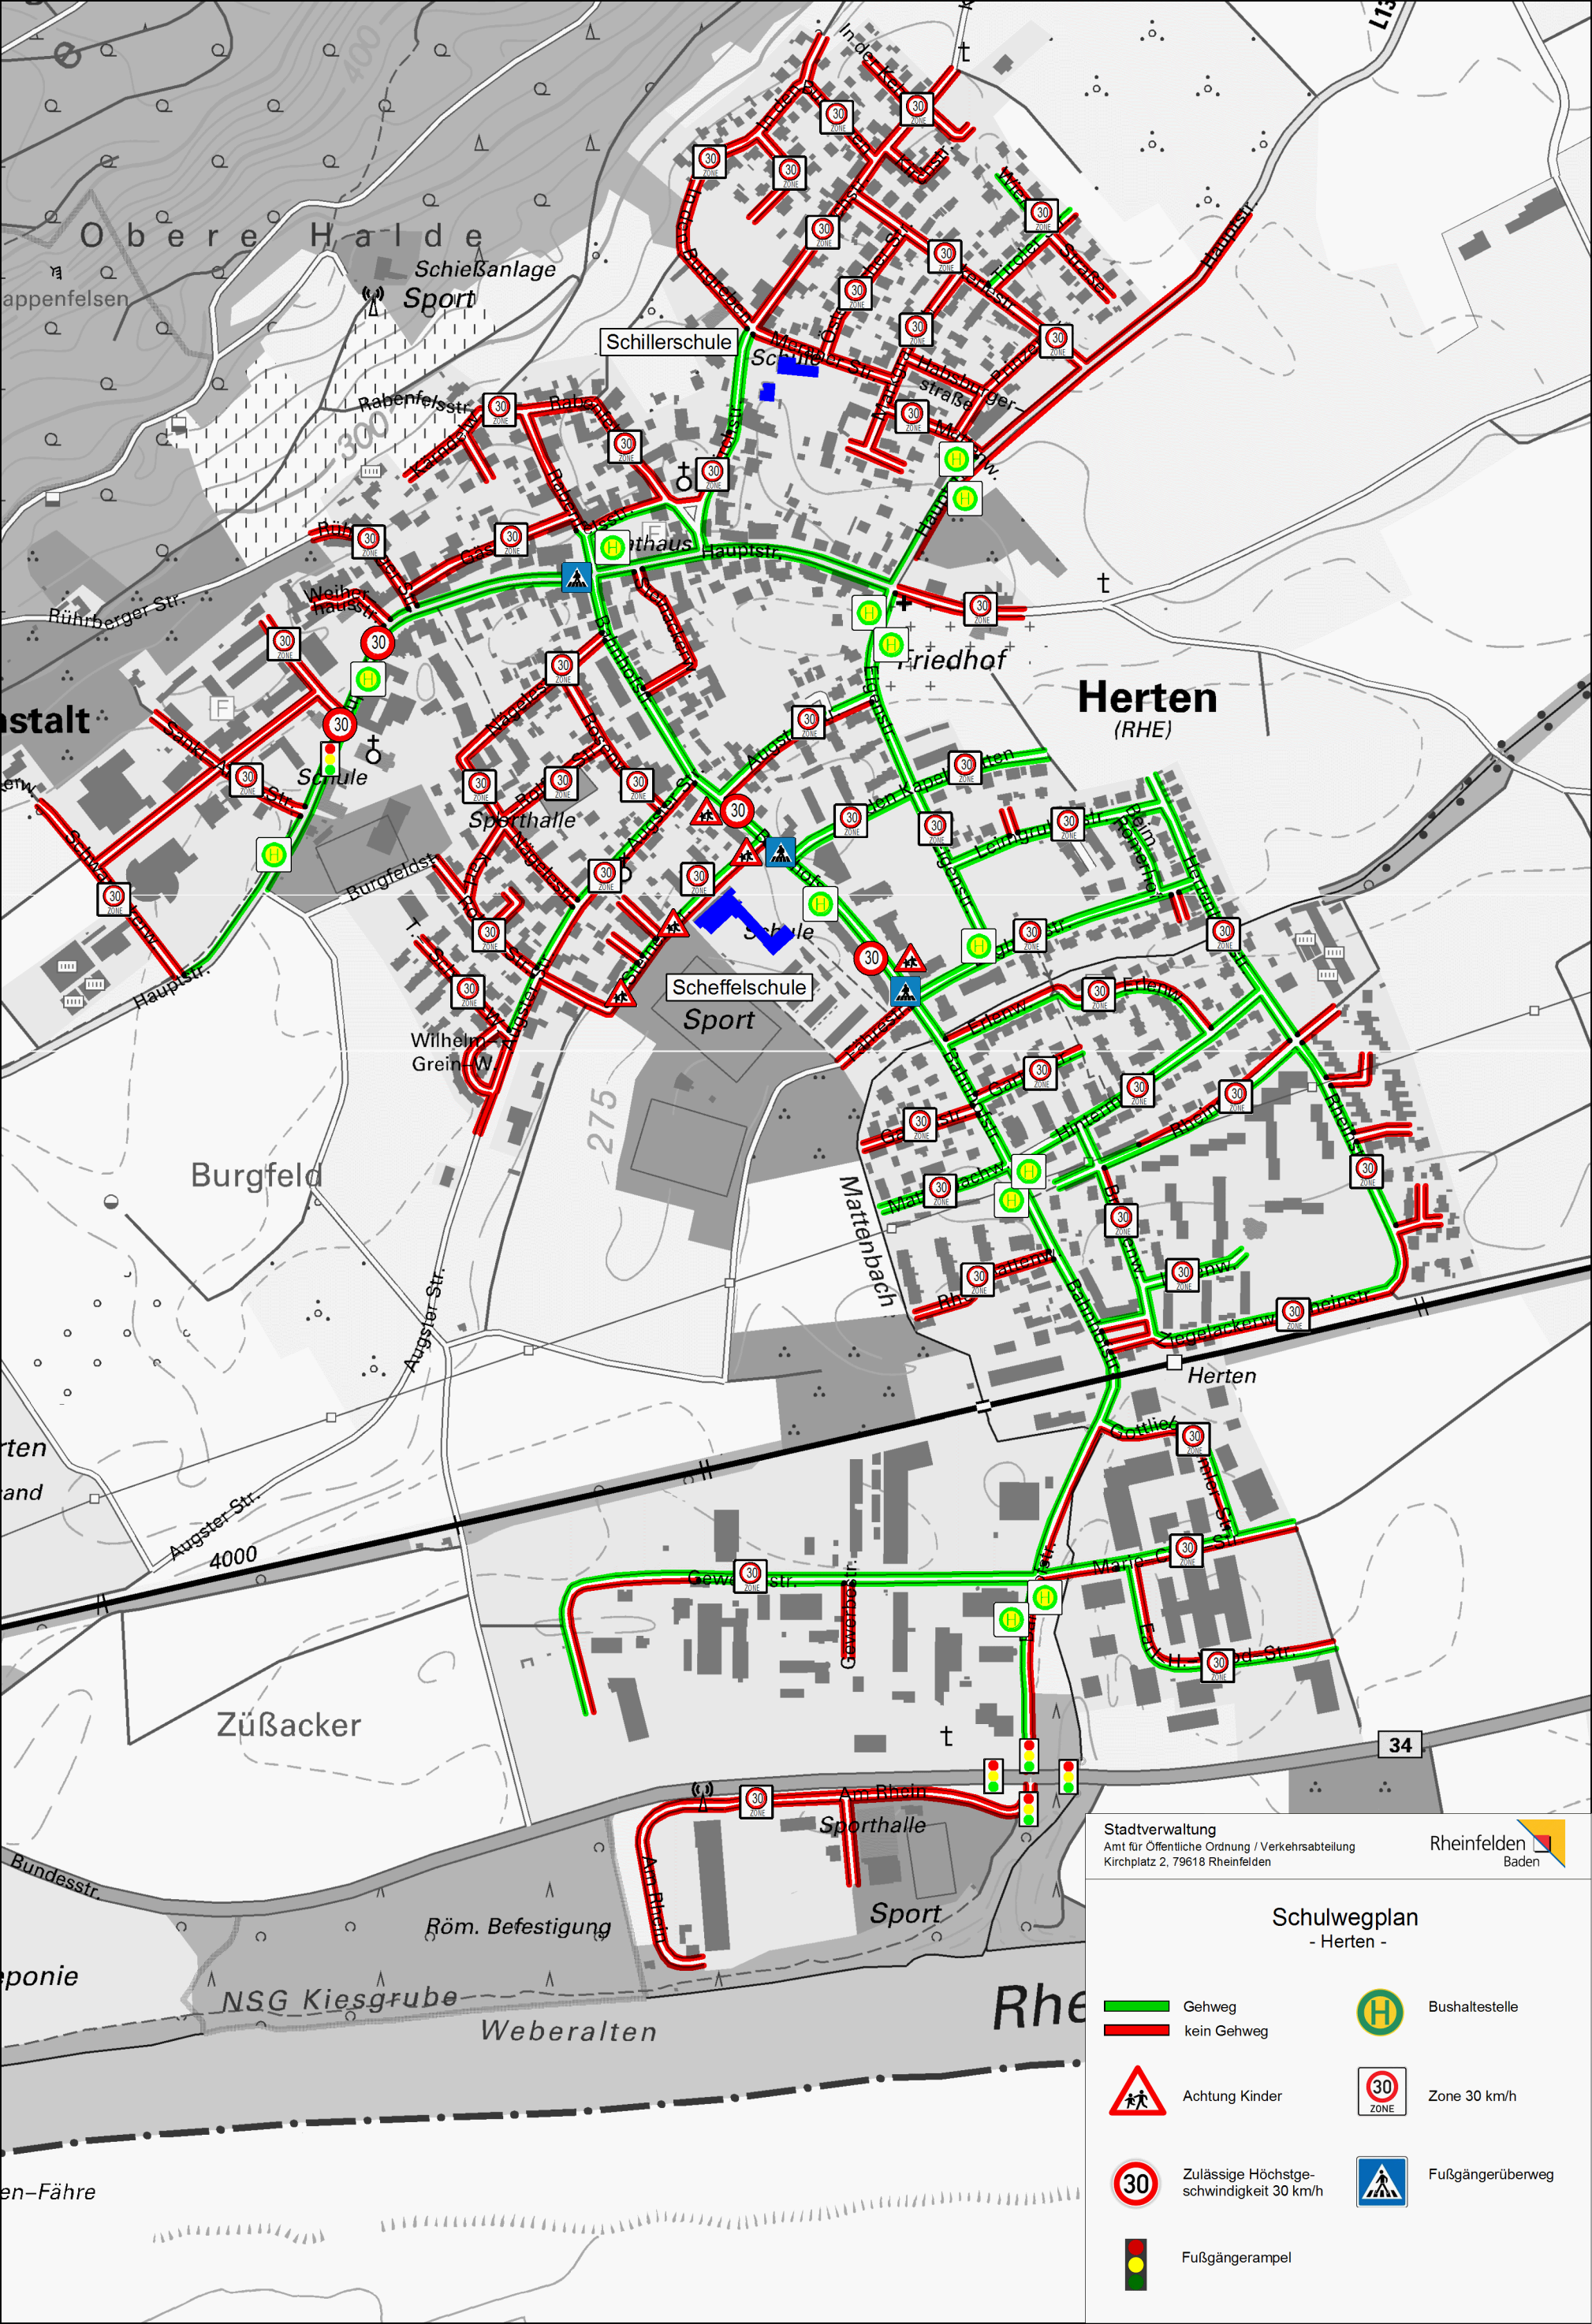

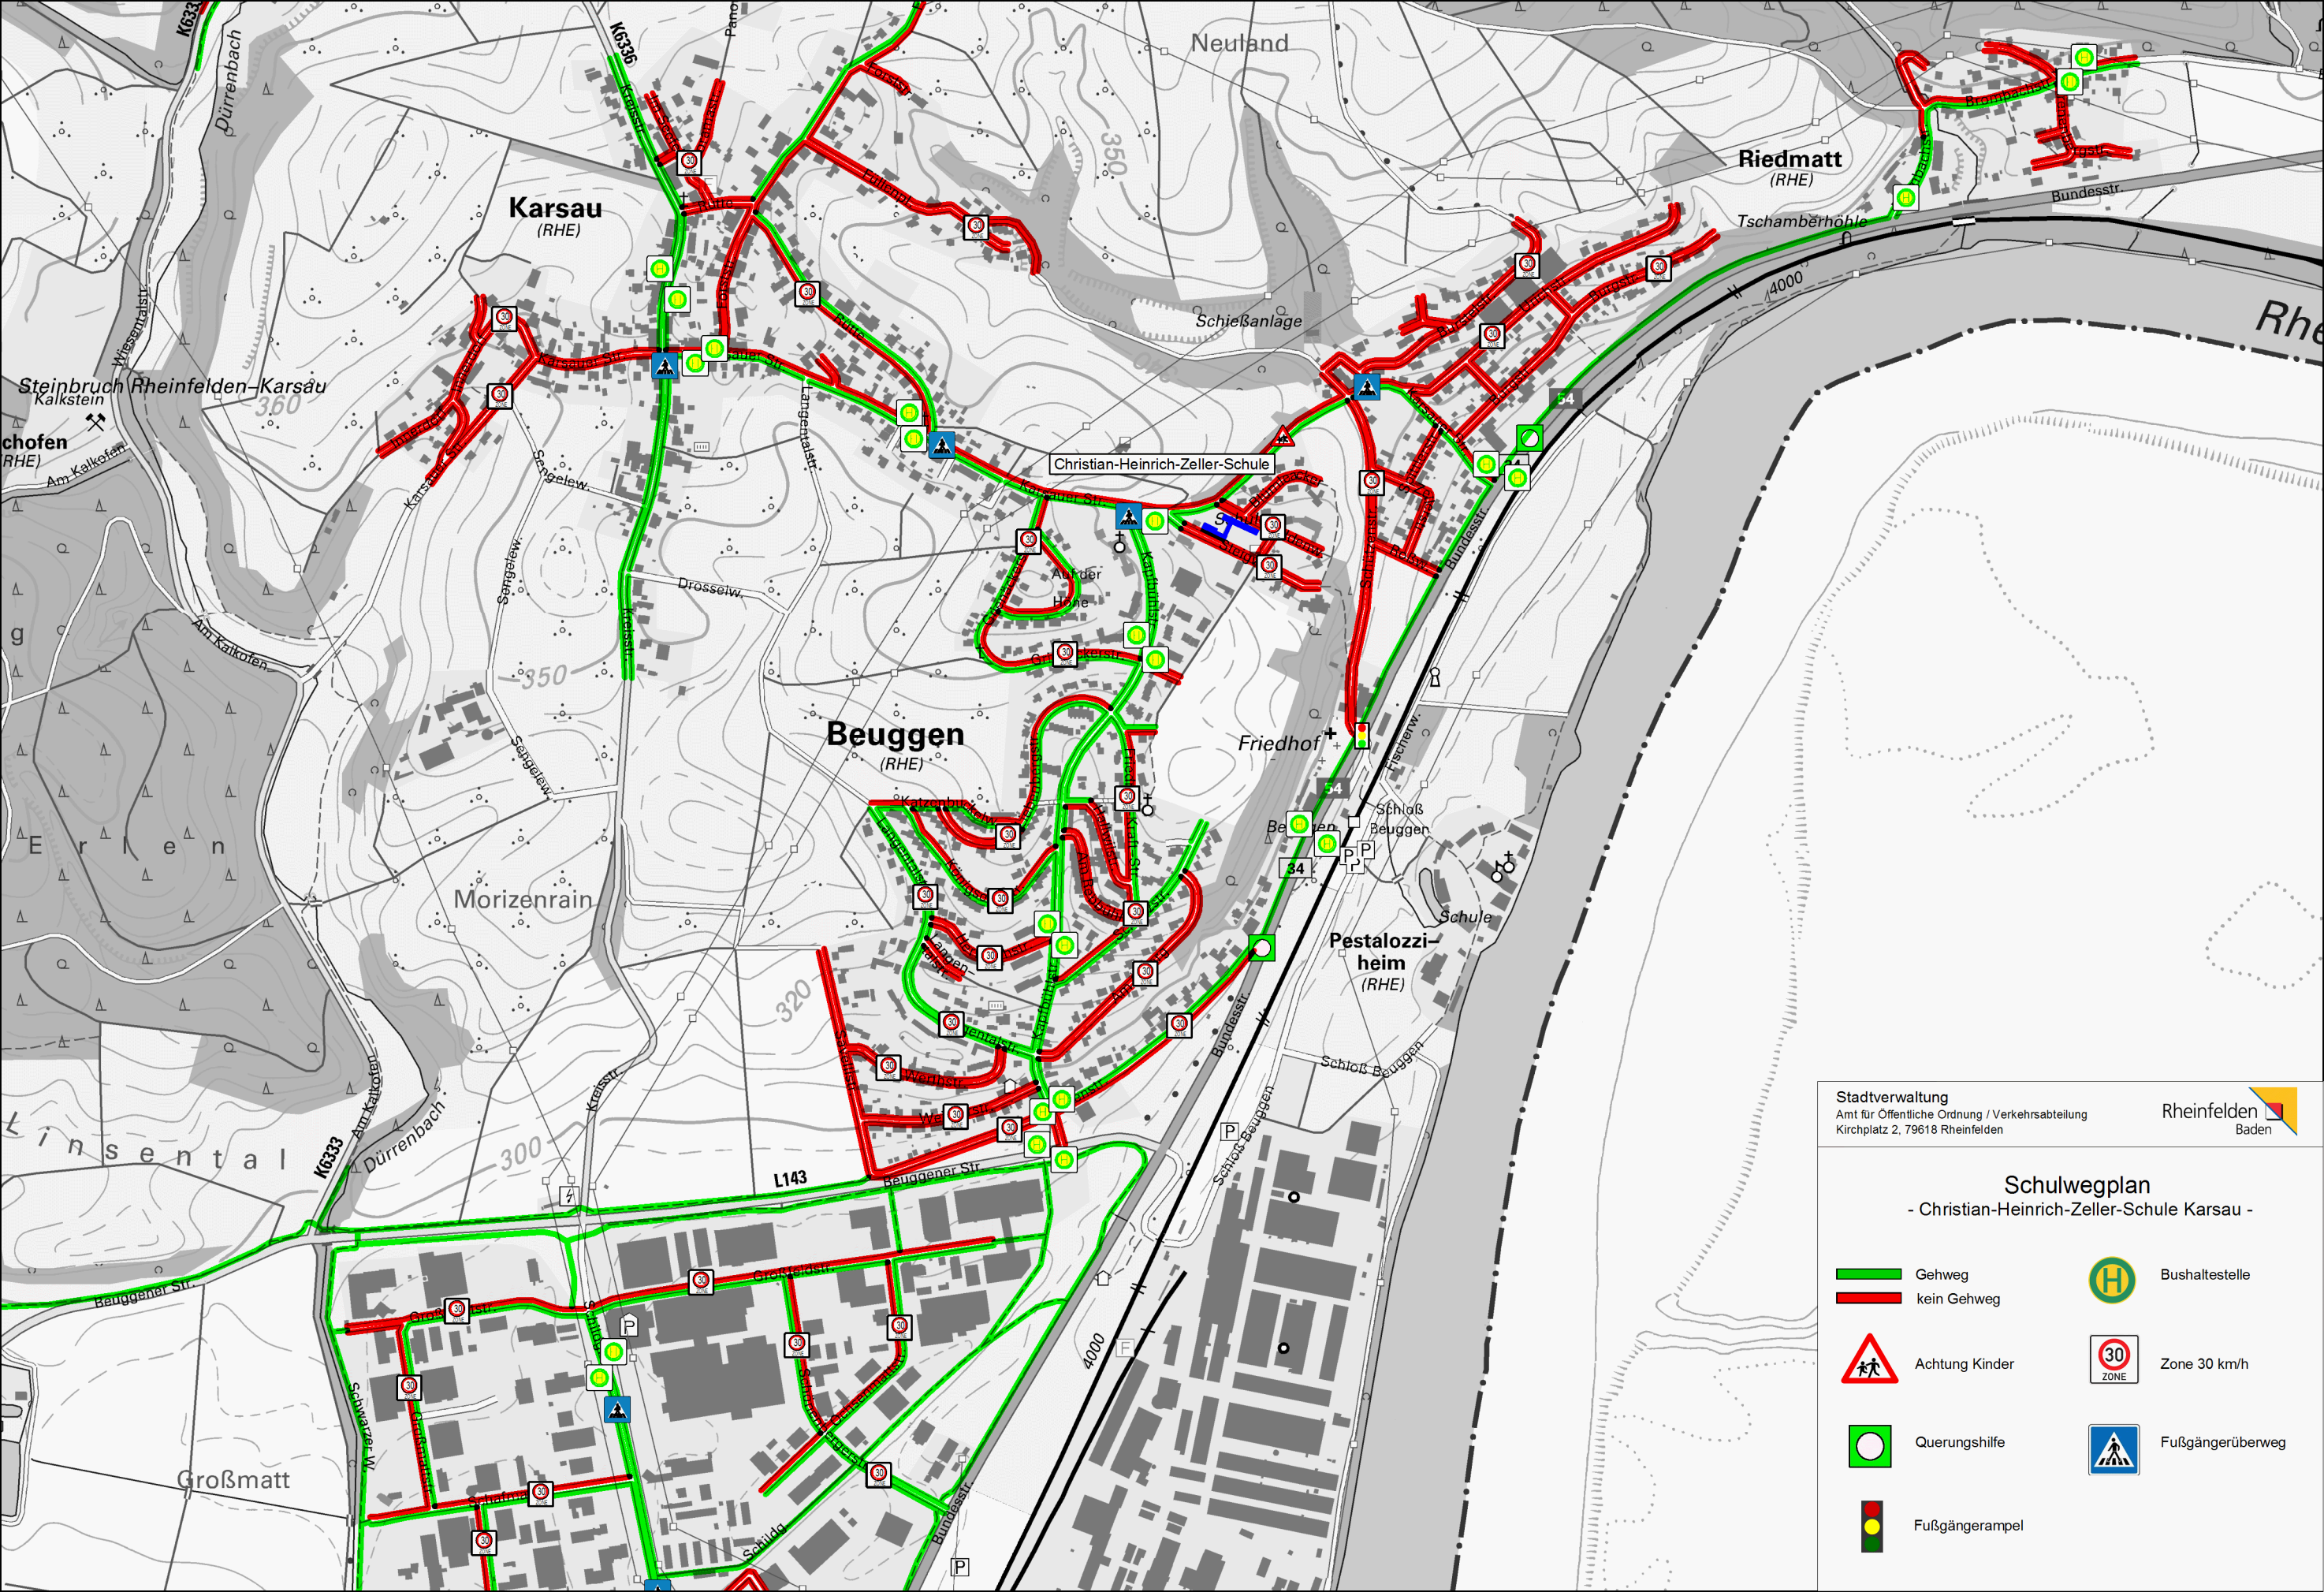


Stadtverwaltung
Amt für Öffentliche Ordnung / Verkehrsabteilung
Kirchplatz 2, 79618 Rheinfelden



Schulwegplan
- Christian-Heinrich-Zeller-Schule Karsau -

- | | |
|--|--|
|  Gehweg |  Bushaltestelle |
|  kein Gehweg |  Zone 30 km/h |
|  Achtung Kinder |  Fußgängerüberweg |
|  Querungshilfe |  Fußgängerampel |

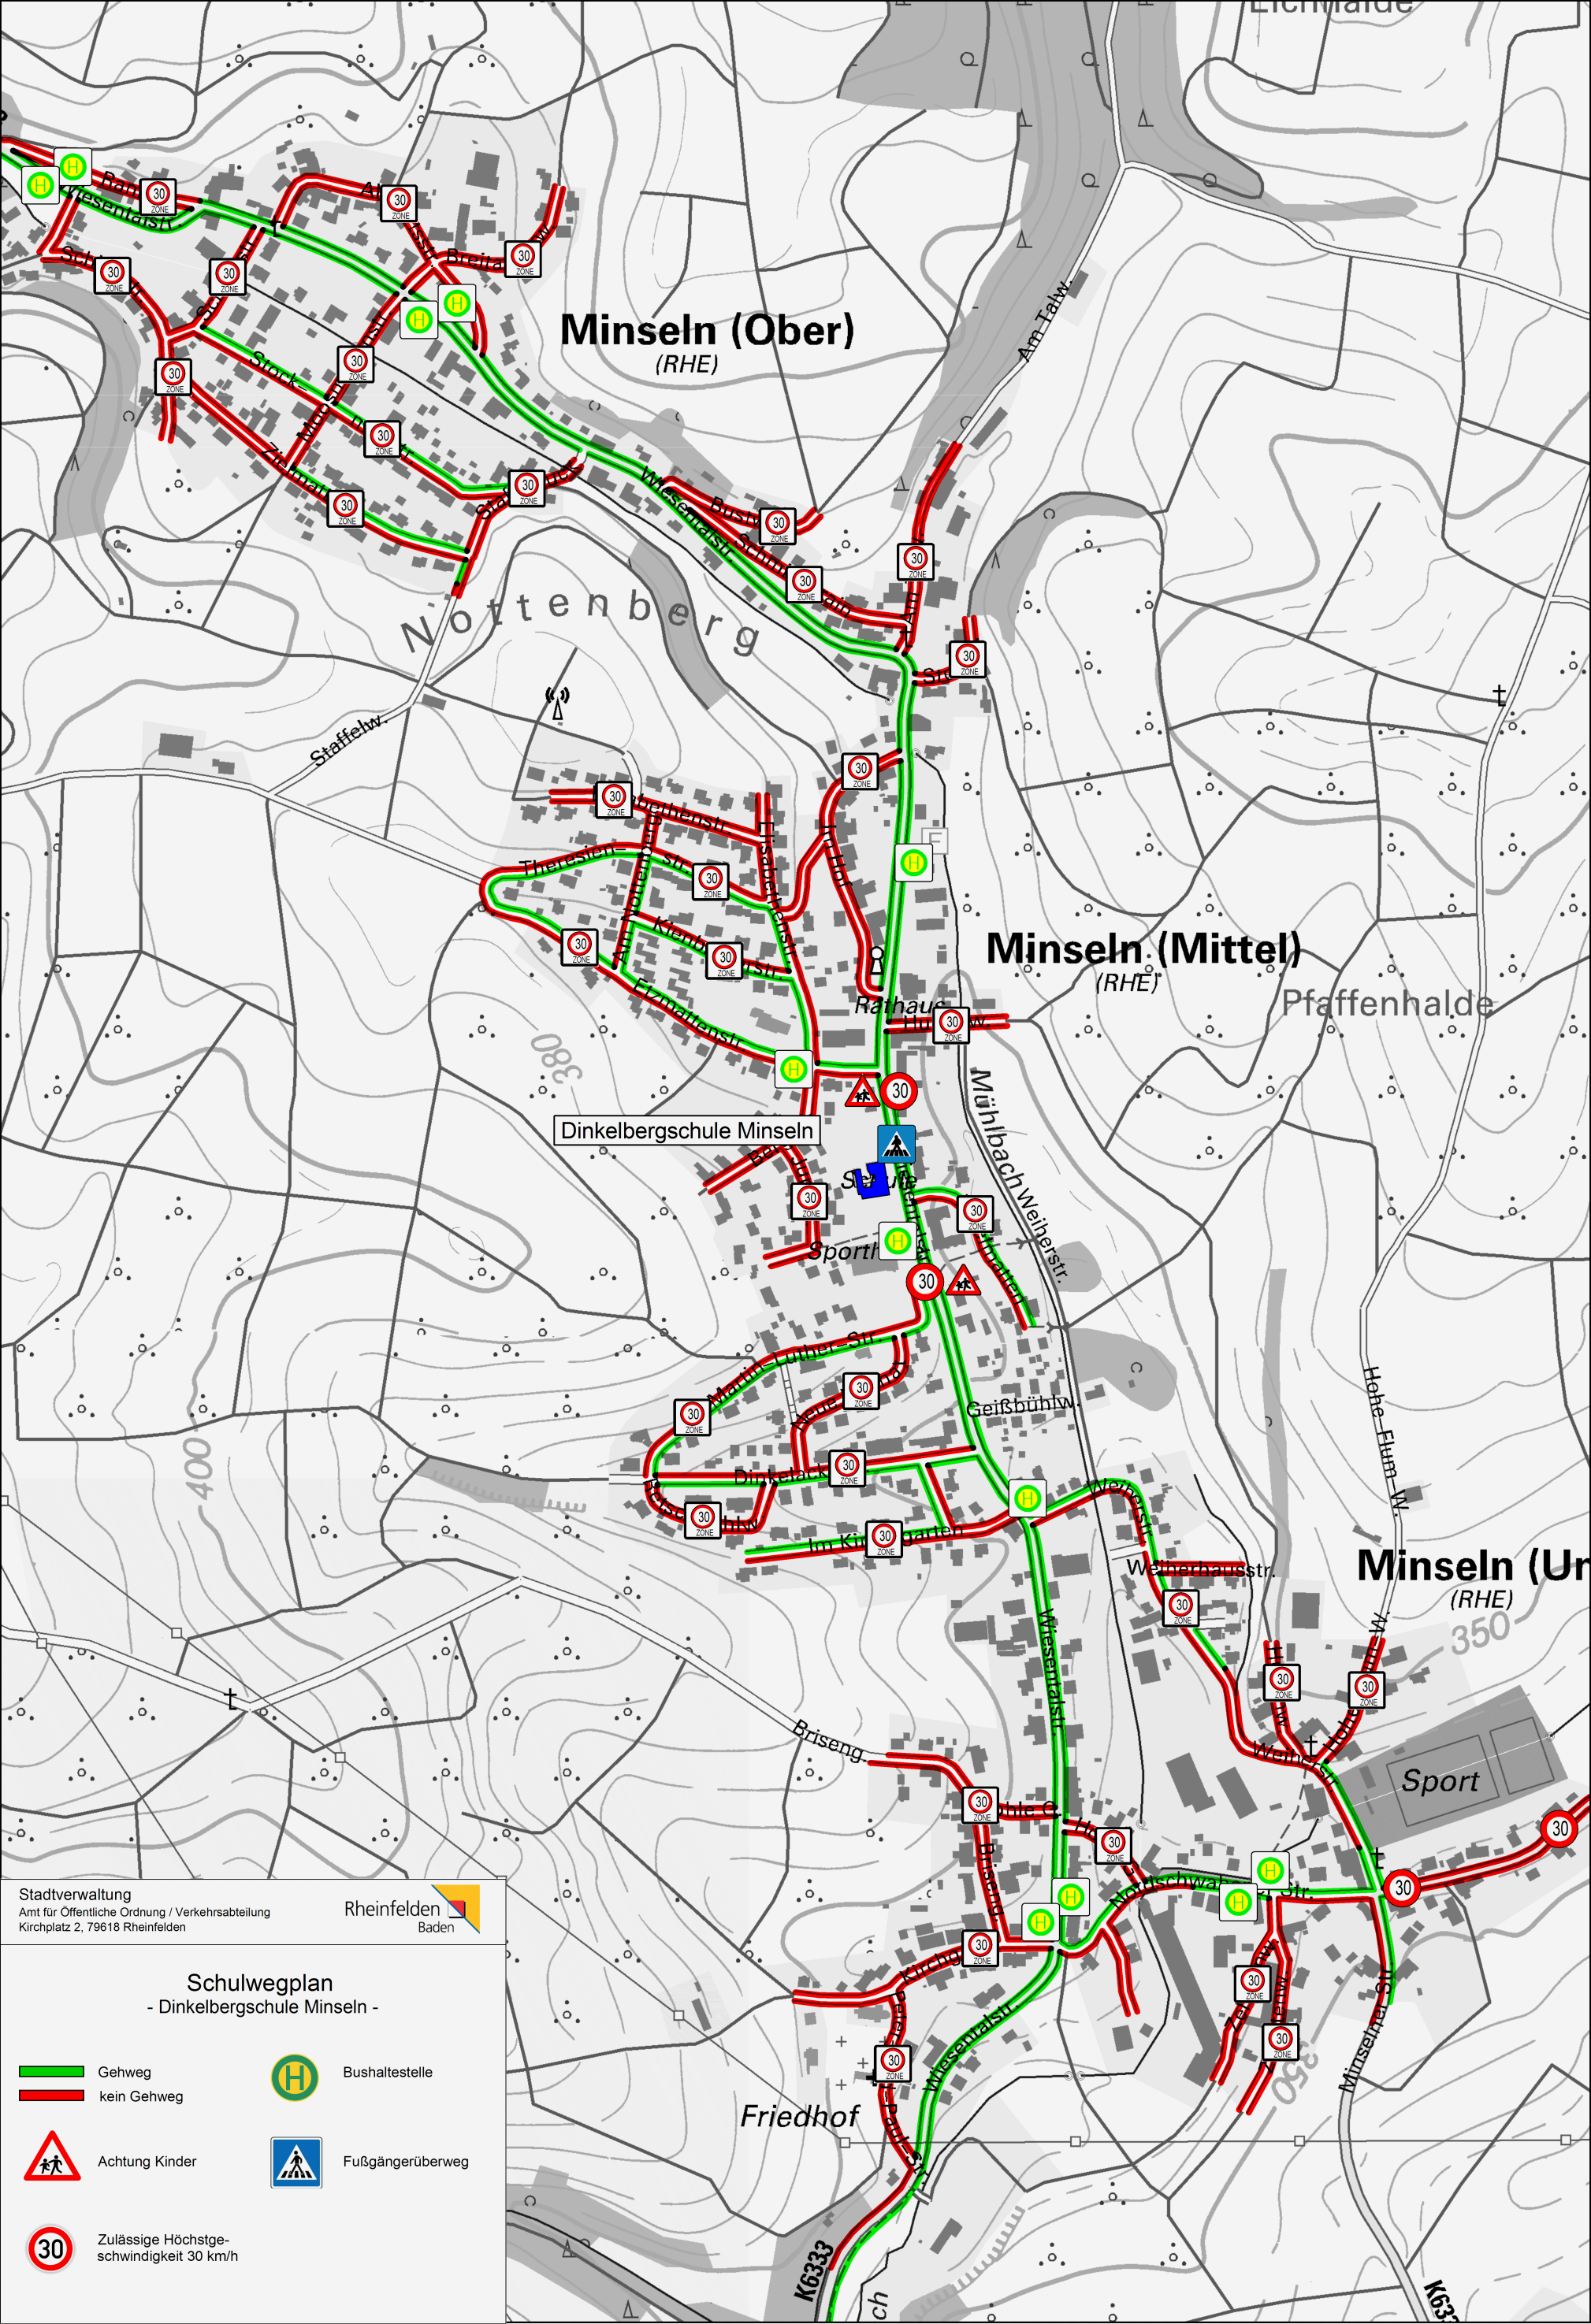

Minseln (Ober)
(RHE)

Minseln (Mittel)
(RHE)


Minseln (Unter)
(RHE)

Stadtverwaltung
Amt für Öffentliche Ordnung / Verkehrsabteilung
Kirchplatz 2, 79618 Rheinfelden

Rheinfelden
Baden

Schulwegplan
- Dinkelbergschule Minseln -

	Gehweg		Bushaltestelle
	kein Gehweg		Fußgängerüberweg
	Achtung Kinder		
	Zulässige Höchstgeschwindigkeit 30 km/h		

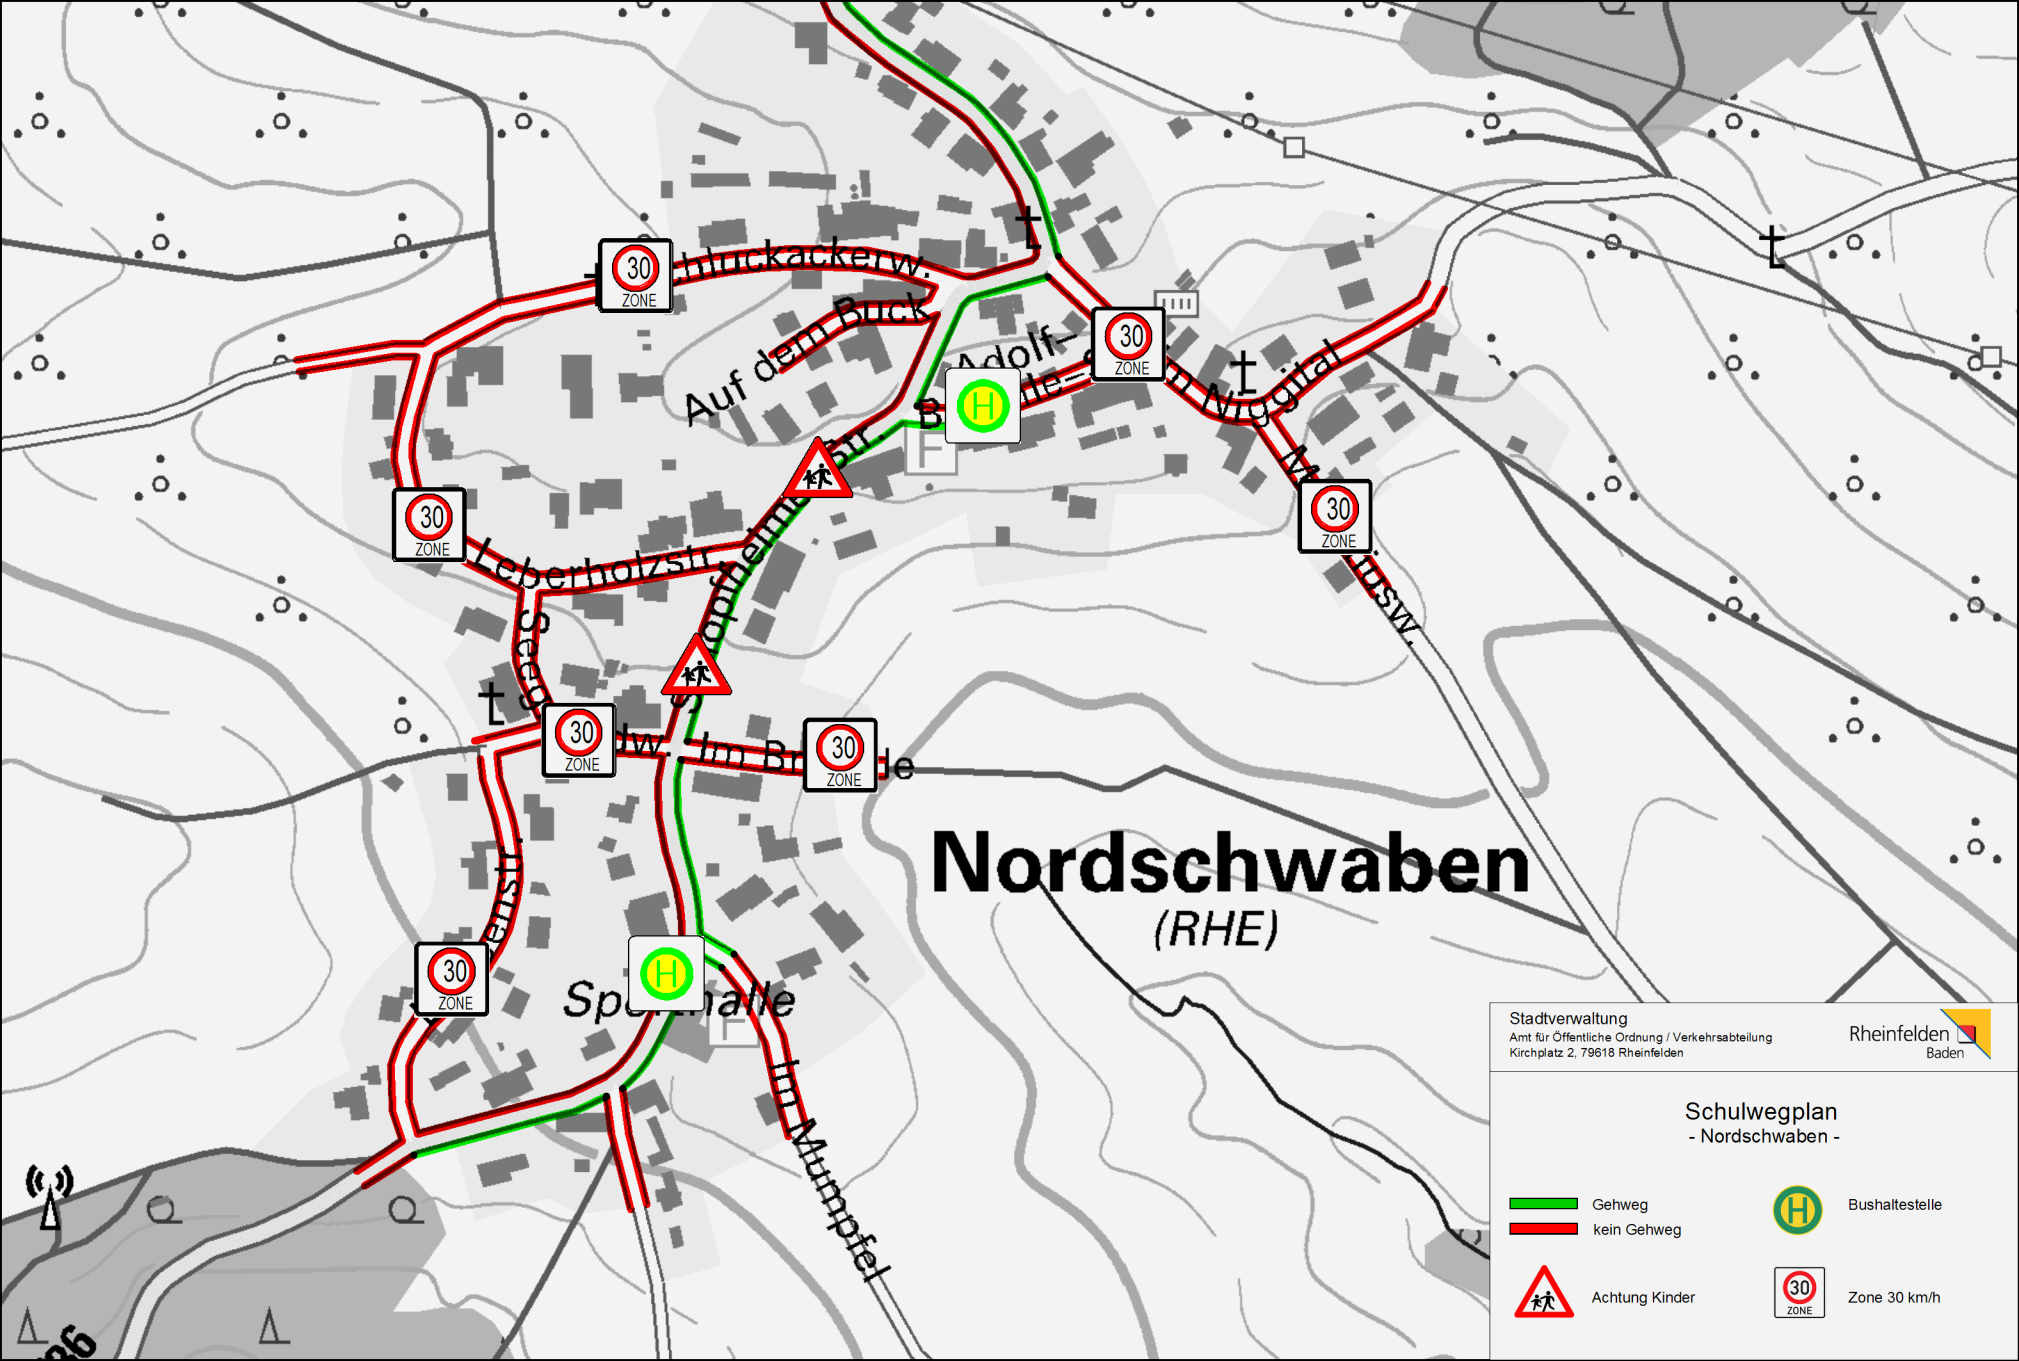


Nordschwaben (RHE)

Stadtverwaltung
Amt für Öffentliche Ordnung / Verkehrsabteilung
Kirchplatz 2, 79618 Rheinfelden

Rheinfelden
Baden

Schulwegplan - Nordschwaben -

-  Gehweg
-  kein Gehweg
-  Achtung Kinder
-  Bushaltestelle
-  Zone 30 km/h

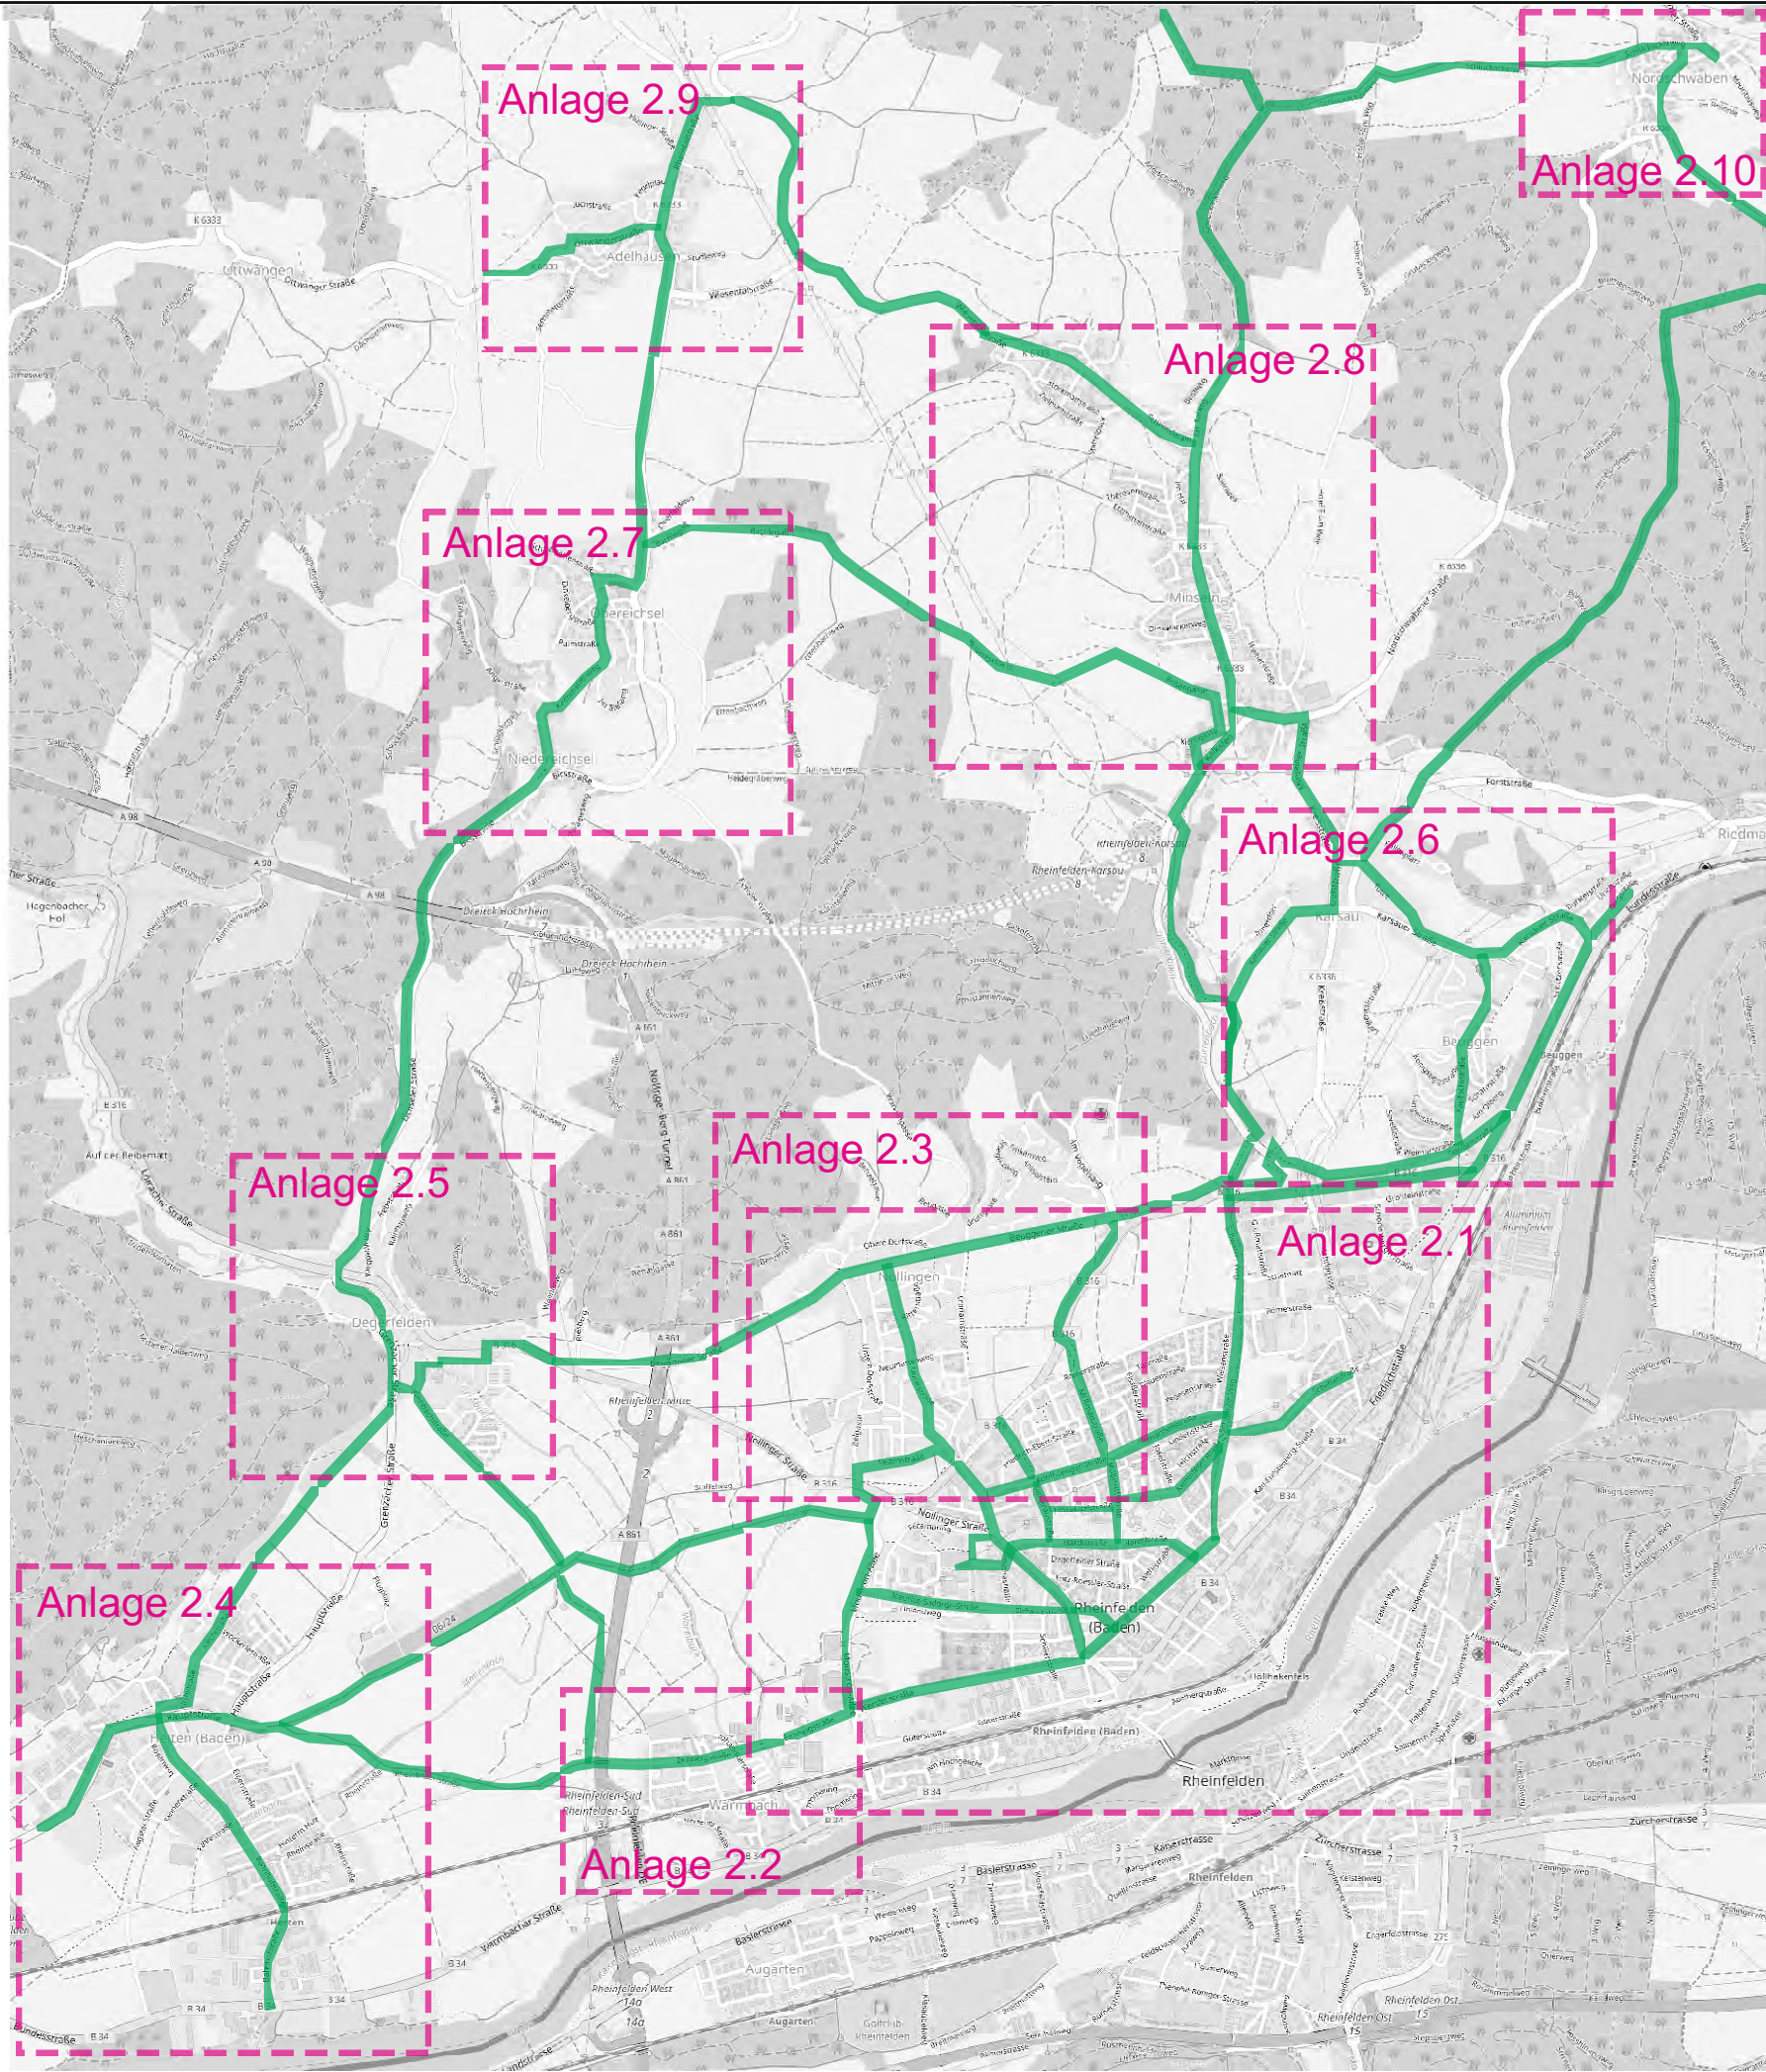

Legende

 Empfohlene Radhaupttrouten



Auftraggeber:



Rheinfelden (Baden)

Projektbez.:

Erstellung Radschulwegeplan

Planbez.:

Übersichtslageplan
mit Schüler-Haupttrouten
zwischen Ortsteilen

Proj.-Nr.: 611-1034

Datum: 09/2018

Maßstab: ~ 1:22 000

Anlage

1

Legende

-  Empfohlene Radhaupttrouten innerhalb von Radverkehrsanlage
-  Empfohlene Radhaupttrouten außerhalb von Radverkehrsanlage
-  Alternative zur Radhaupttrouten innerhalb von Radverkehrsanlage
-  Alternative zur Radhaupttrouten außerhalb von Radverkehrsanlage
-  Schulgelände
-  Erhöhte Aufmerksamkeit
-  Querungshilfe
-  Fußgängerüberweg
-  Lichtsignalanlage
-  Fahrbahnverengung

- | | |
|---|--|
|  | Höchstgeschwindigkeit
Kfz-Verkehr 70 km/h |
|  | Höchstgeschwindigkeit
Kfz-Verkehr 50 km/h |
|  | Tempo 30 Zone |



Auftraggeber:



Rheinfelden (Baden)

Projektbez.:	
--------------	--

Erstellung Radschulwegeplan

Planbez.:

Detailplan Innenstadt mit Schüler-Haupttrouten


Proj.-Nr.: 611-1034

Datum: 09/2018


Maßstab: ~ 1:10 000

Anlage

2.1

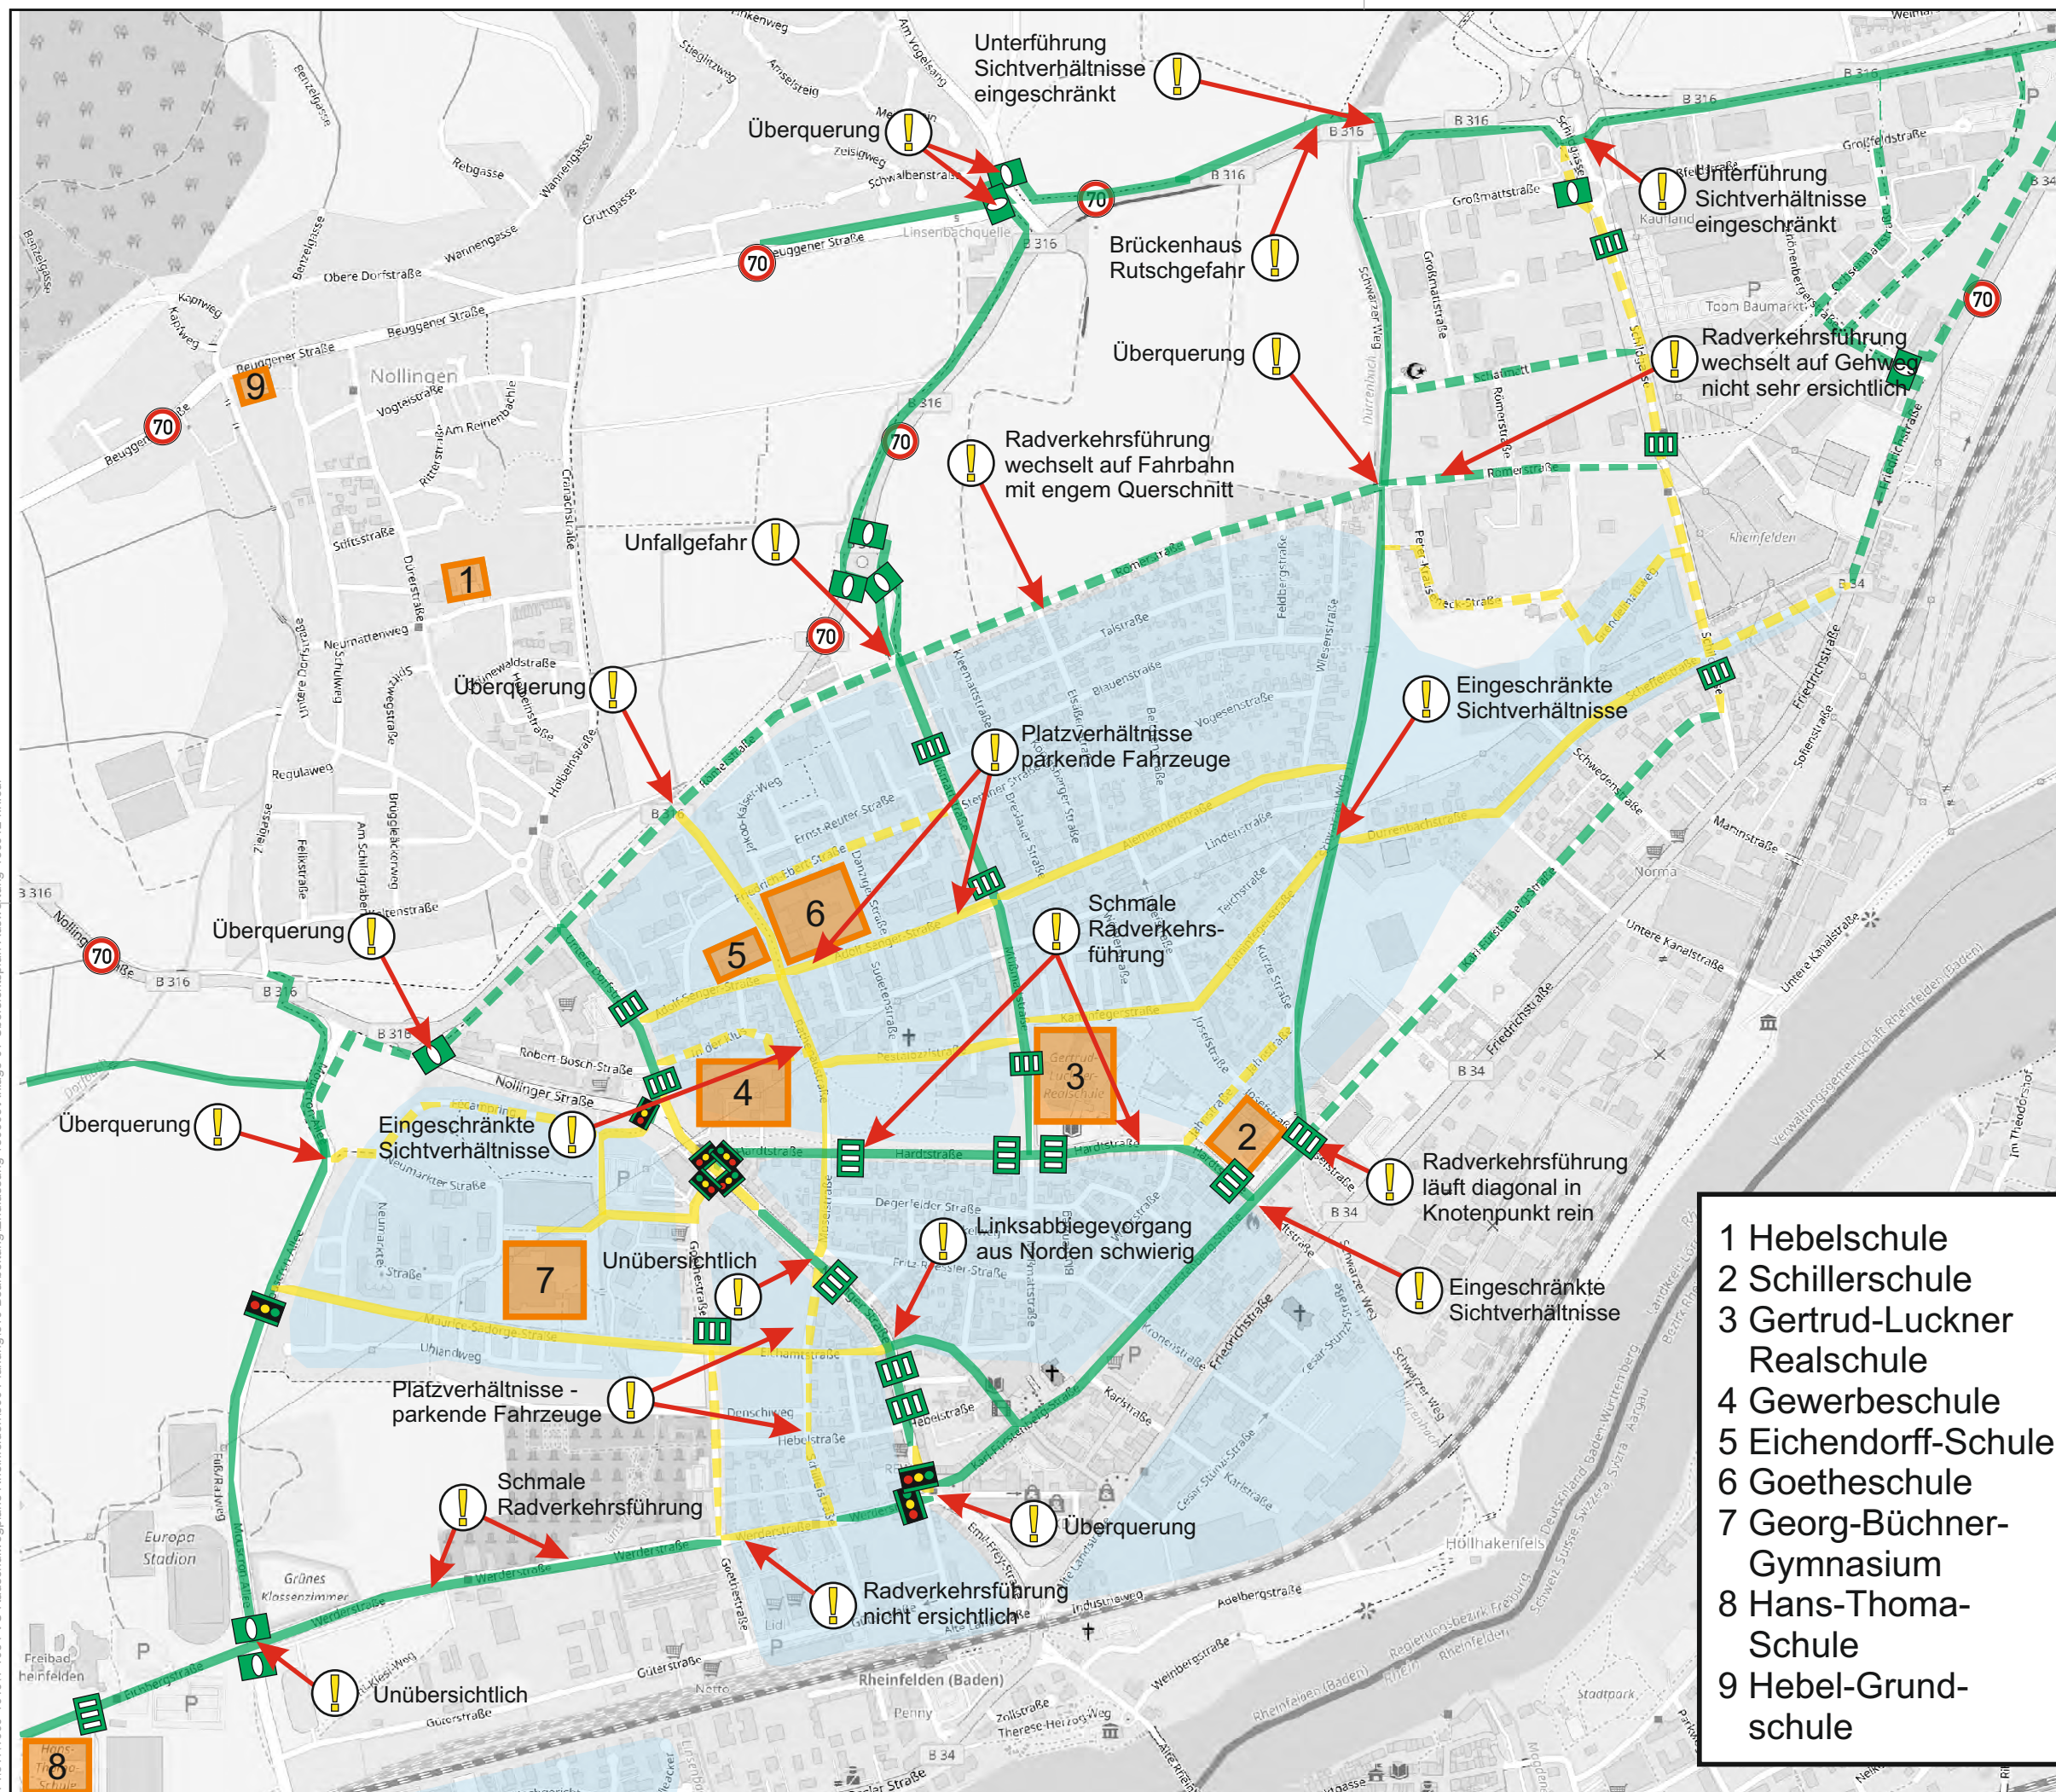

P:\611\1000-1049\1-1034 VU Radschulwegpläne Rheinfelden\500 Planung\510 Bearbeitung\Endfassung 180605\Anlage 01-Übersichtsplan-Auswertung-180912-hri.cdr

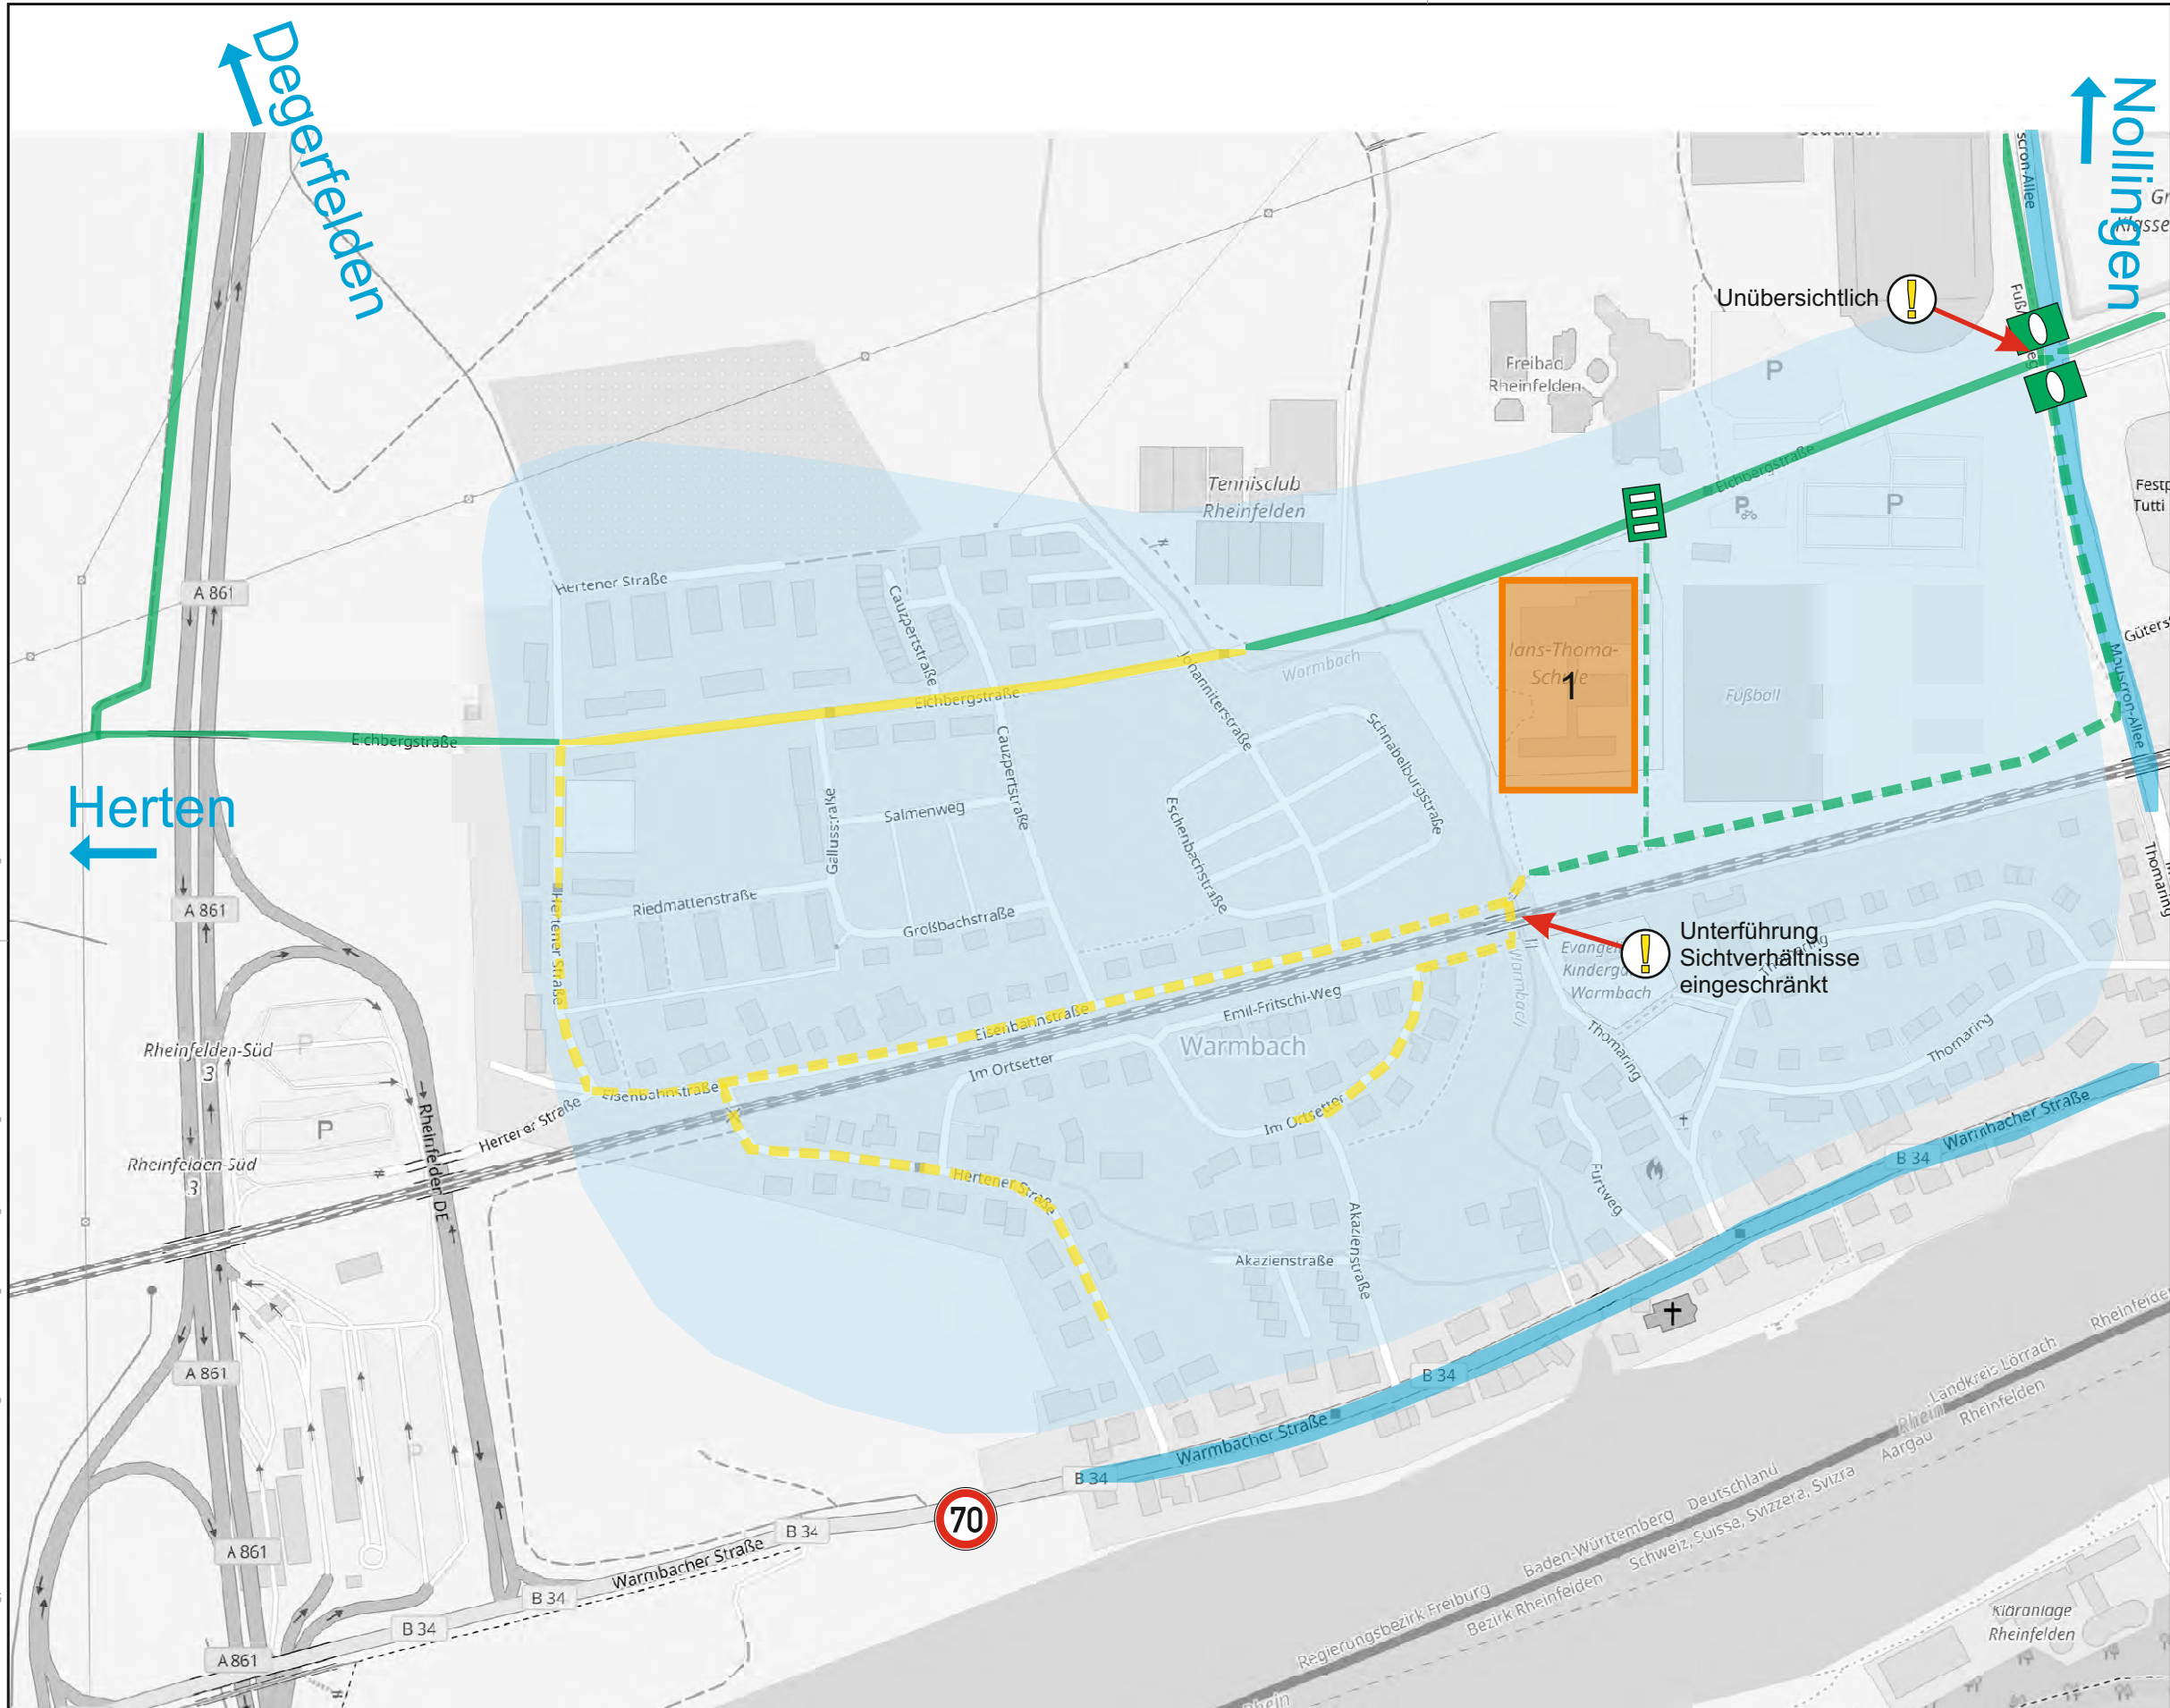

FICHTNER

WATER & TRANSPORTATION

Fichtner Water & Transportation GmbH
Linnéstraße 5 - 79110 Freiburg
+49-761-88505-0 - info@fwt.fichtner.de

Legende

- Empfohlene Radhaupttrouten innerhalb von Radverkehrsanlage
- Empfohlene Radhaupttrouten außerhalb von Radverkehrsanlage
- Alternative zur Radhaupttrouten innerhalb von Radverkehrsanlage
- Alternative zur Radhaupttrouten außerhalb von Radverkehrsanlage
- Schulgelände
- Erhöhte Aufmerksamkeit
- Querungshilfe
- Fußgängerüberweg
- Lichtsignalanlage
- Fahrbahnverengung
- Höchstgeschwindigkeit Kfz-Verkehr 70 km/h
- Höchstgeschwindigkeit Kfz-Verkehr 50 km/h
- Tempo 30 Zone



Auftraggeber:



Rheinfelden (Baden)

Projektbez.:

Erstellung Radschulwegeplan

Planbez.:

**Detailplan Warmbach
mit Schüler-Haupttrouten**

Proj.-Nr.: 611-1034


Anlage

Datum: 09/2018

Maßstab: ~ 1:5 000

2.2

1 Hans-Thoma-Schule

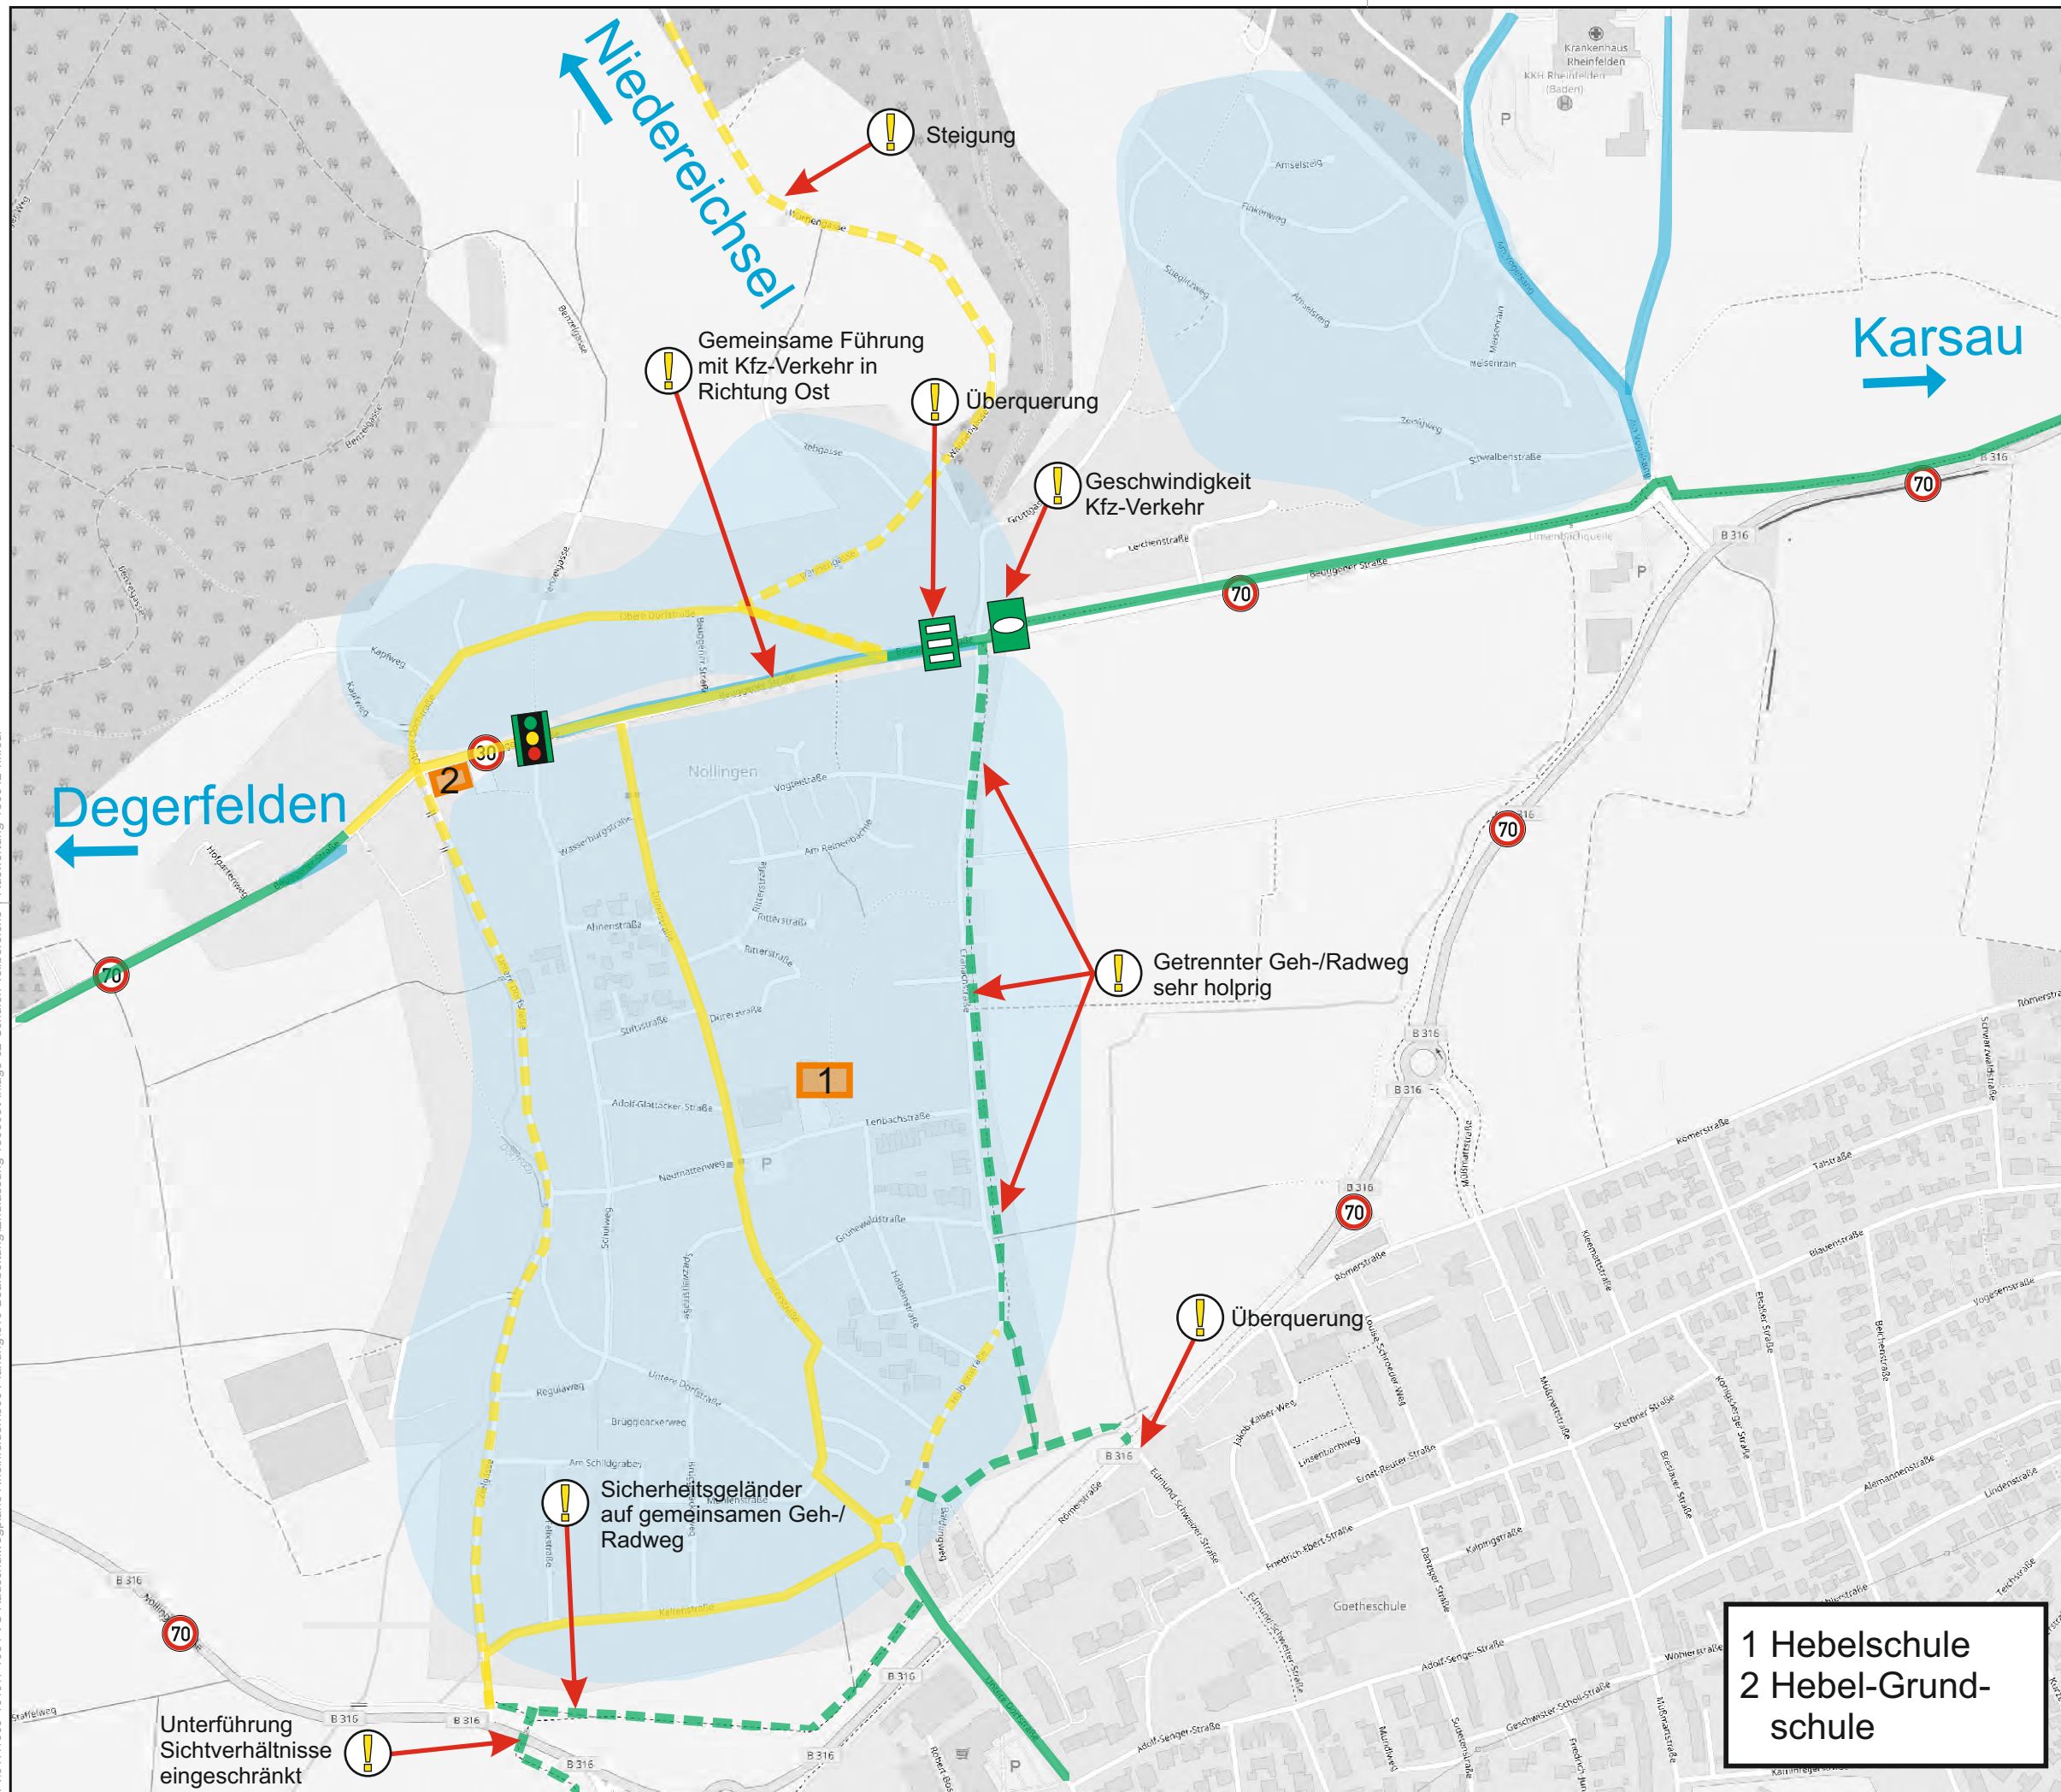

Legende

- Empfohlene Radhaupttrouten innerhalb von Radverkehrsanlage
- Empfohlene Radhaupttrouten außerhalb von Radverkehrsanlage
- Alternative zur Radhaupttrouten innerhalb von Radverkehrsanlage
- Alternative zur Radhaupttrouten außerhalb von Radverkehrsanlage
- Schulgelände
- Erhöhte Aufmerksamkeit
- Querungshilfe
- Fußgängerüberweg
- Lichtsignalanlage
- Fahrbahnverengung
- Höchstgeschwindigkeit Kfz-Verkehr 70 km/h
- Höchstgeschwindigkeit Kfz-Verkehr 50 km/h
- Tempo 30 Zone



Auftraggeber:



Rheinfelden (Baden)

Projektbez.:

Erstellung Radschulwegeplan

Planbez.:

**Detailplan Nollingen
mit Schüler-Haupttrouten**

Proj.-Nr.:

611-1034

Anlage


Datum:

09/2018

Maßstab:

~ 1:10 000

2.3

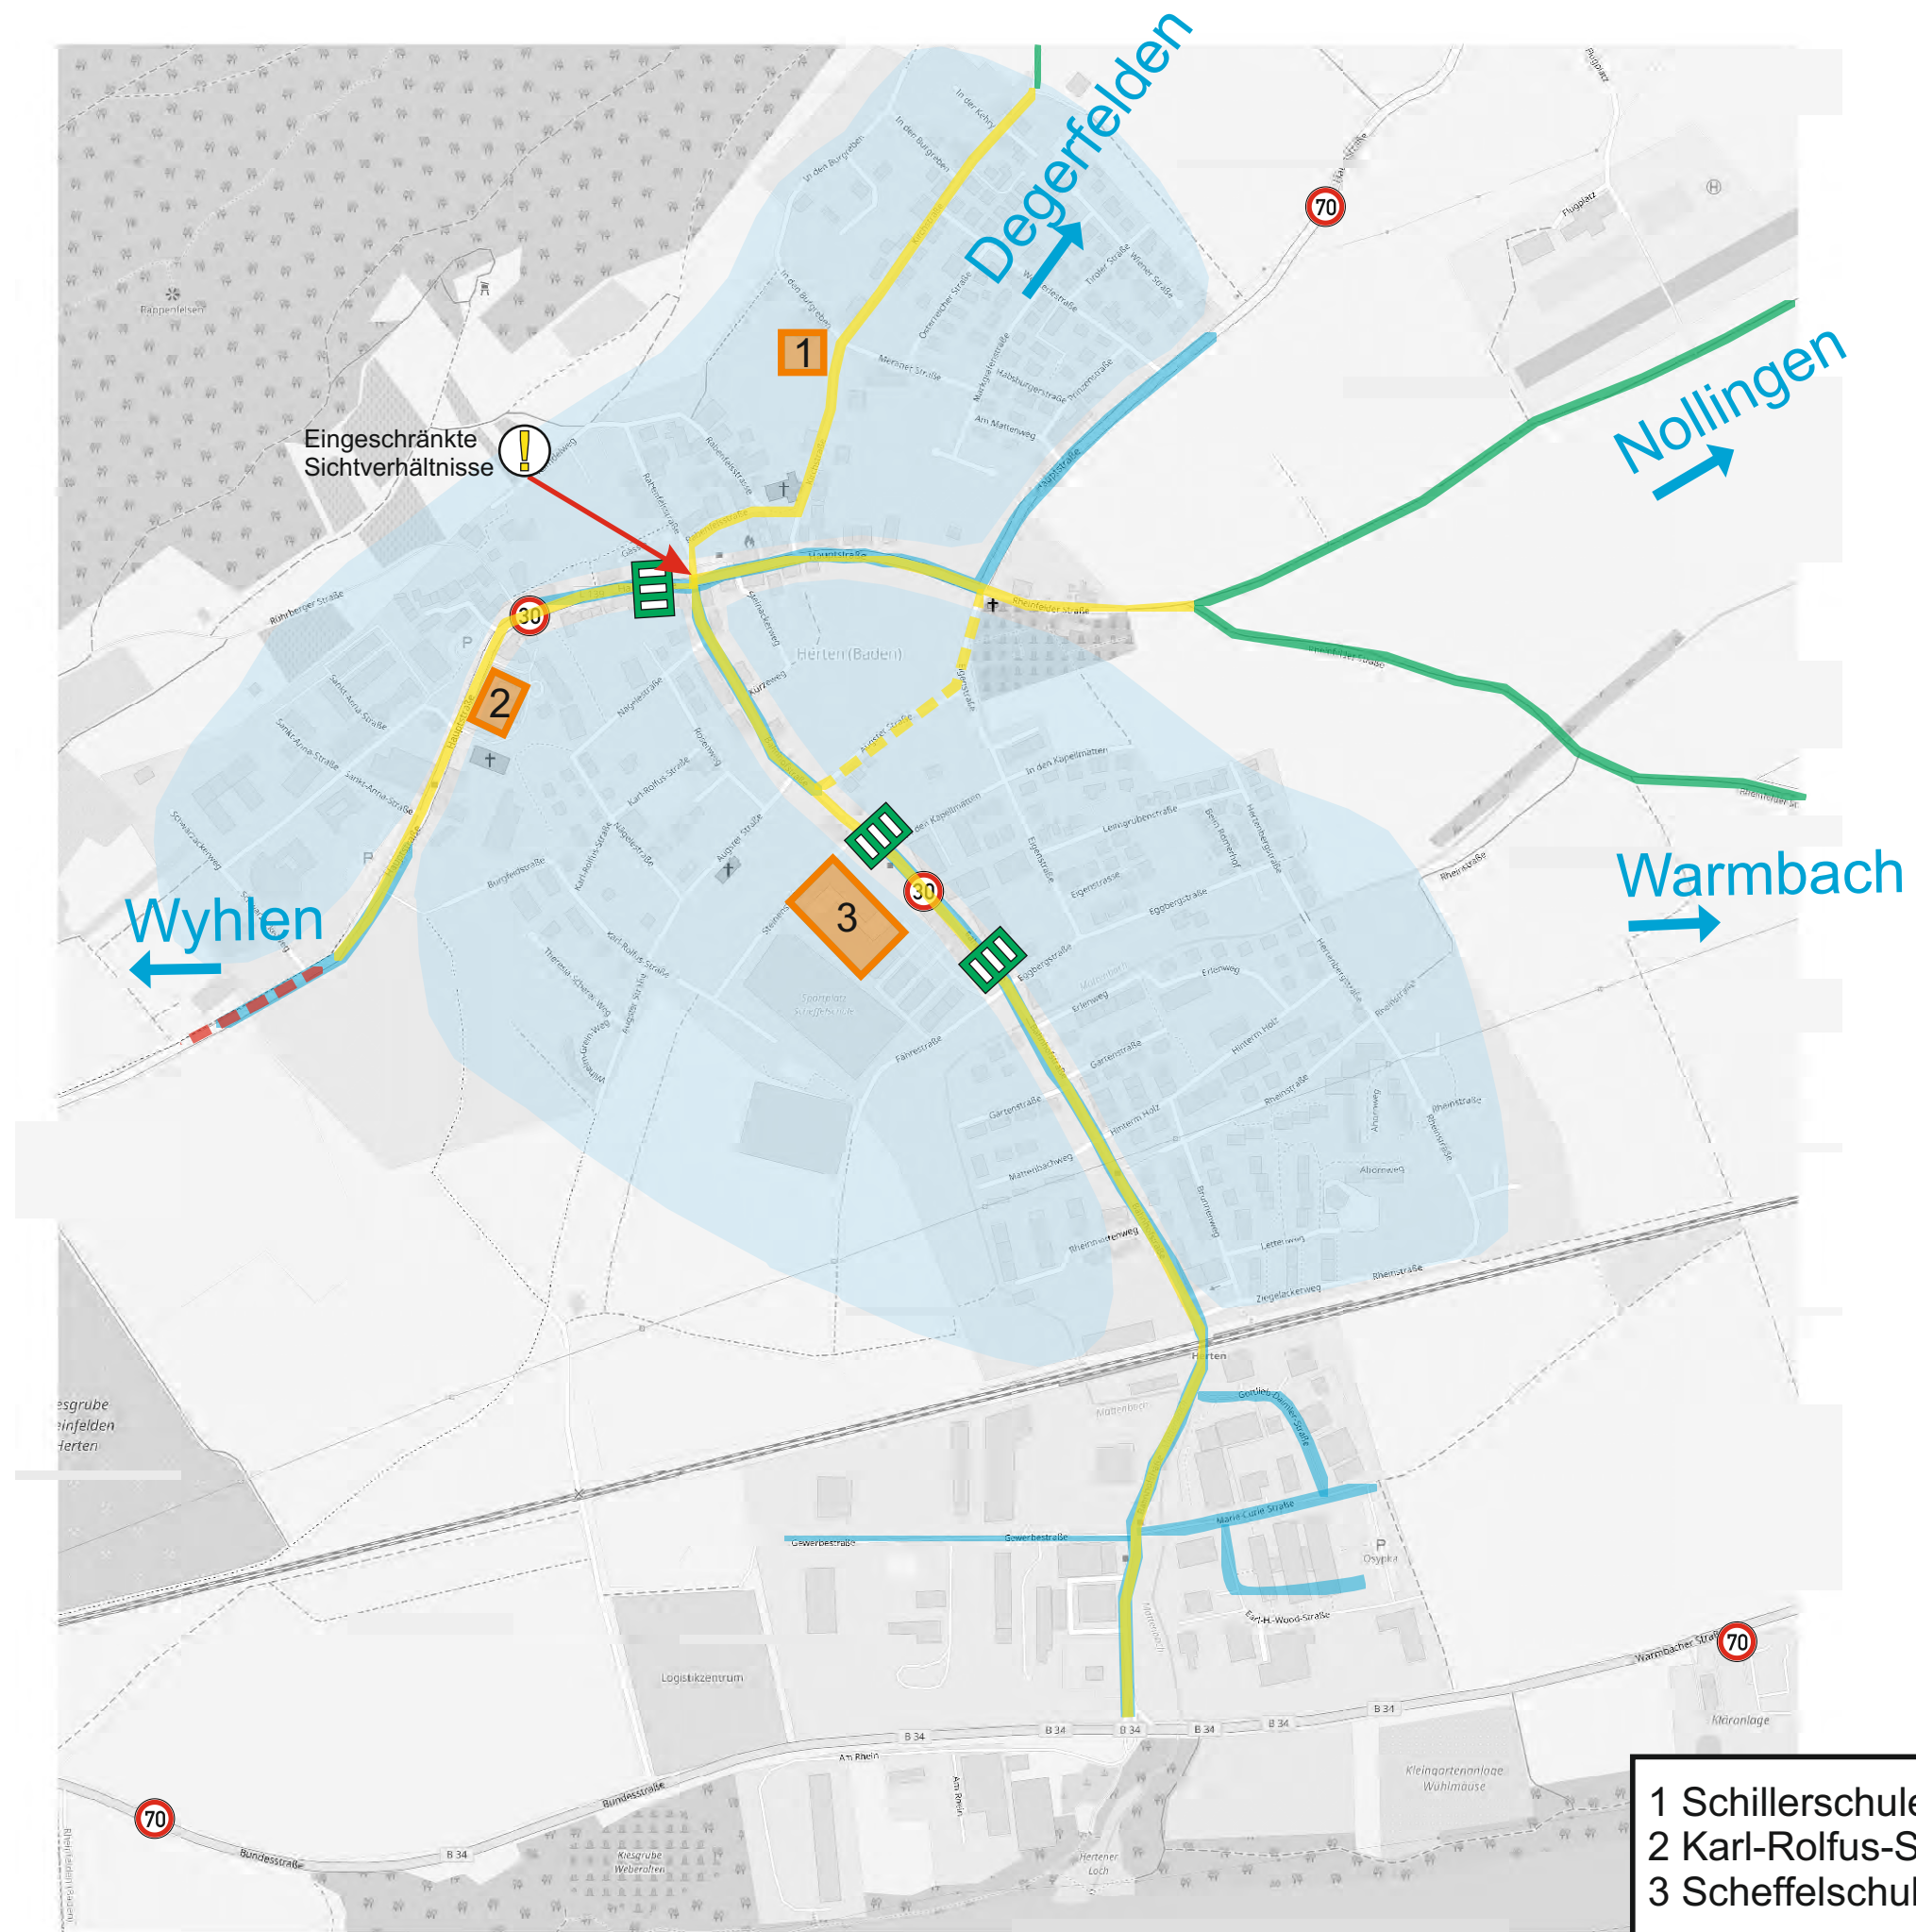

FICHTNER

WATER & TRANSPORTATION

Fichtner Water & Transportation GmbH
Linnéstraße 5 - 79110 Freiburg
+49-761-88505-0 - info@fwt.fichtner.de

Legende

- Empfohlene Radhaupttrouten innerhalb von Radverkehrsanlage
- Empfohlene Radhaupttrouten außerhalb von Radverkehrsanlage
- Alternative zur Radhaupttrouten innerhalb von Radverkehrsanlage
- Alternative zur Radhaupttrouten außerhalb von Radverkehrsanlage
- Schulgelände
- Erhöhte Aufmerksamkeit
- Querungshilfe
- Fußgängerüberweg
- Lichtsignalanlage
- Fahrbahnverengung
- Höchstgeschwindigkeit Kfz-Verkehr 70 km/h
- Höchstgeschwindigkeit Kfz-Verkehr 50 km/h
- Tempo 30 Zone



Auftraggeber:



Rheinfelden (Baden)

Projektbez.:

Erstellung Radschulwegeplan

Planbez.:

**Detailplan Herten
mit Schüler-Haupttrouten**

Proj.-Nr.:

611-1034

Anlage


Datum:

09/2018

Maßstab:

~ 1:5 000

2.4

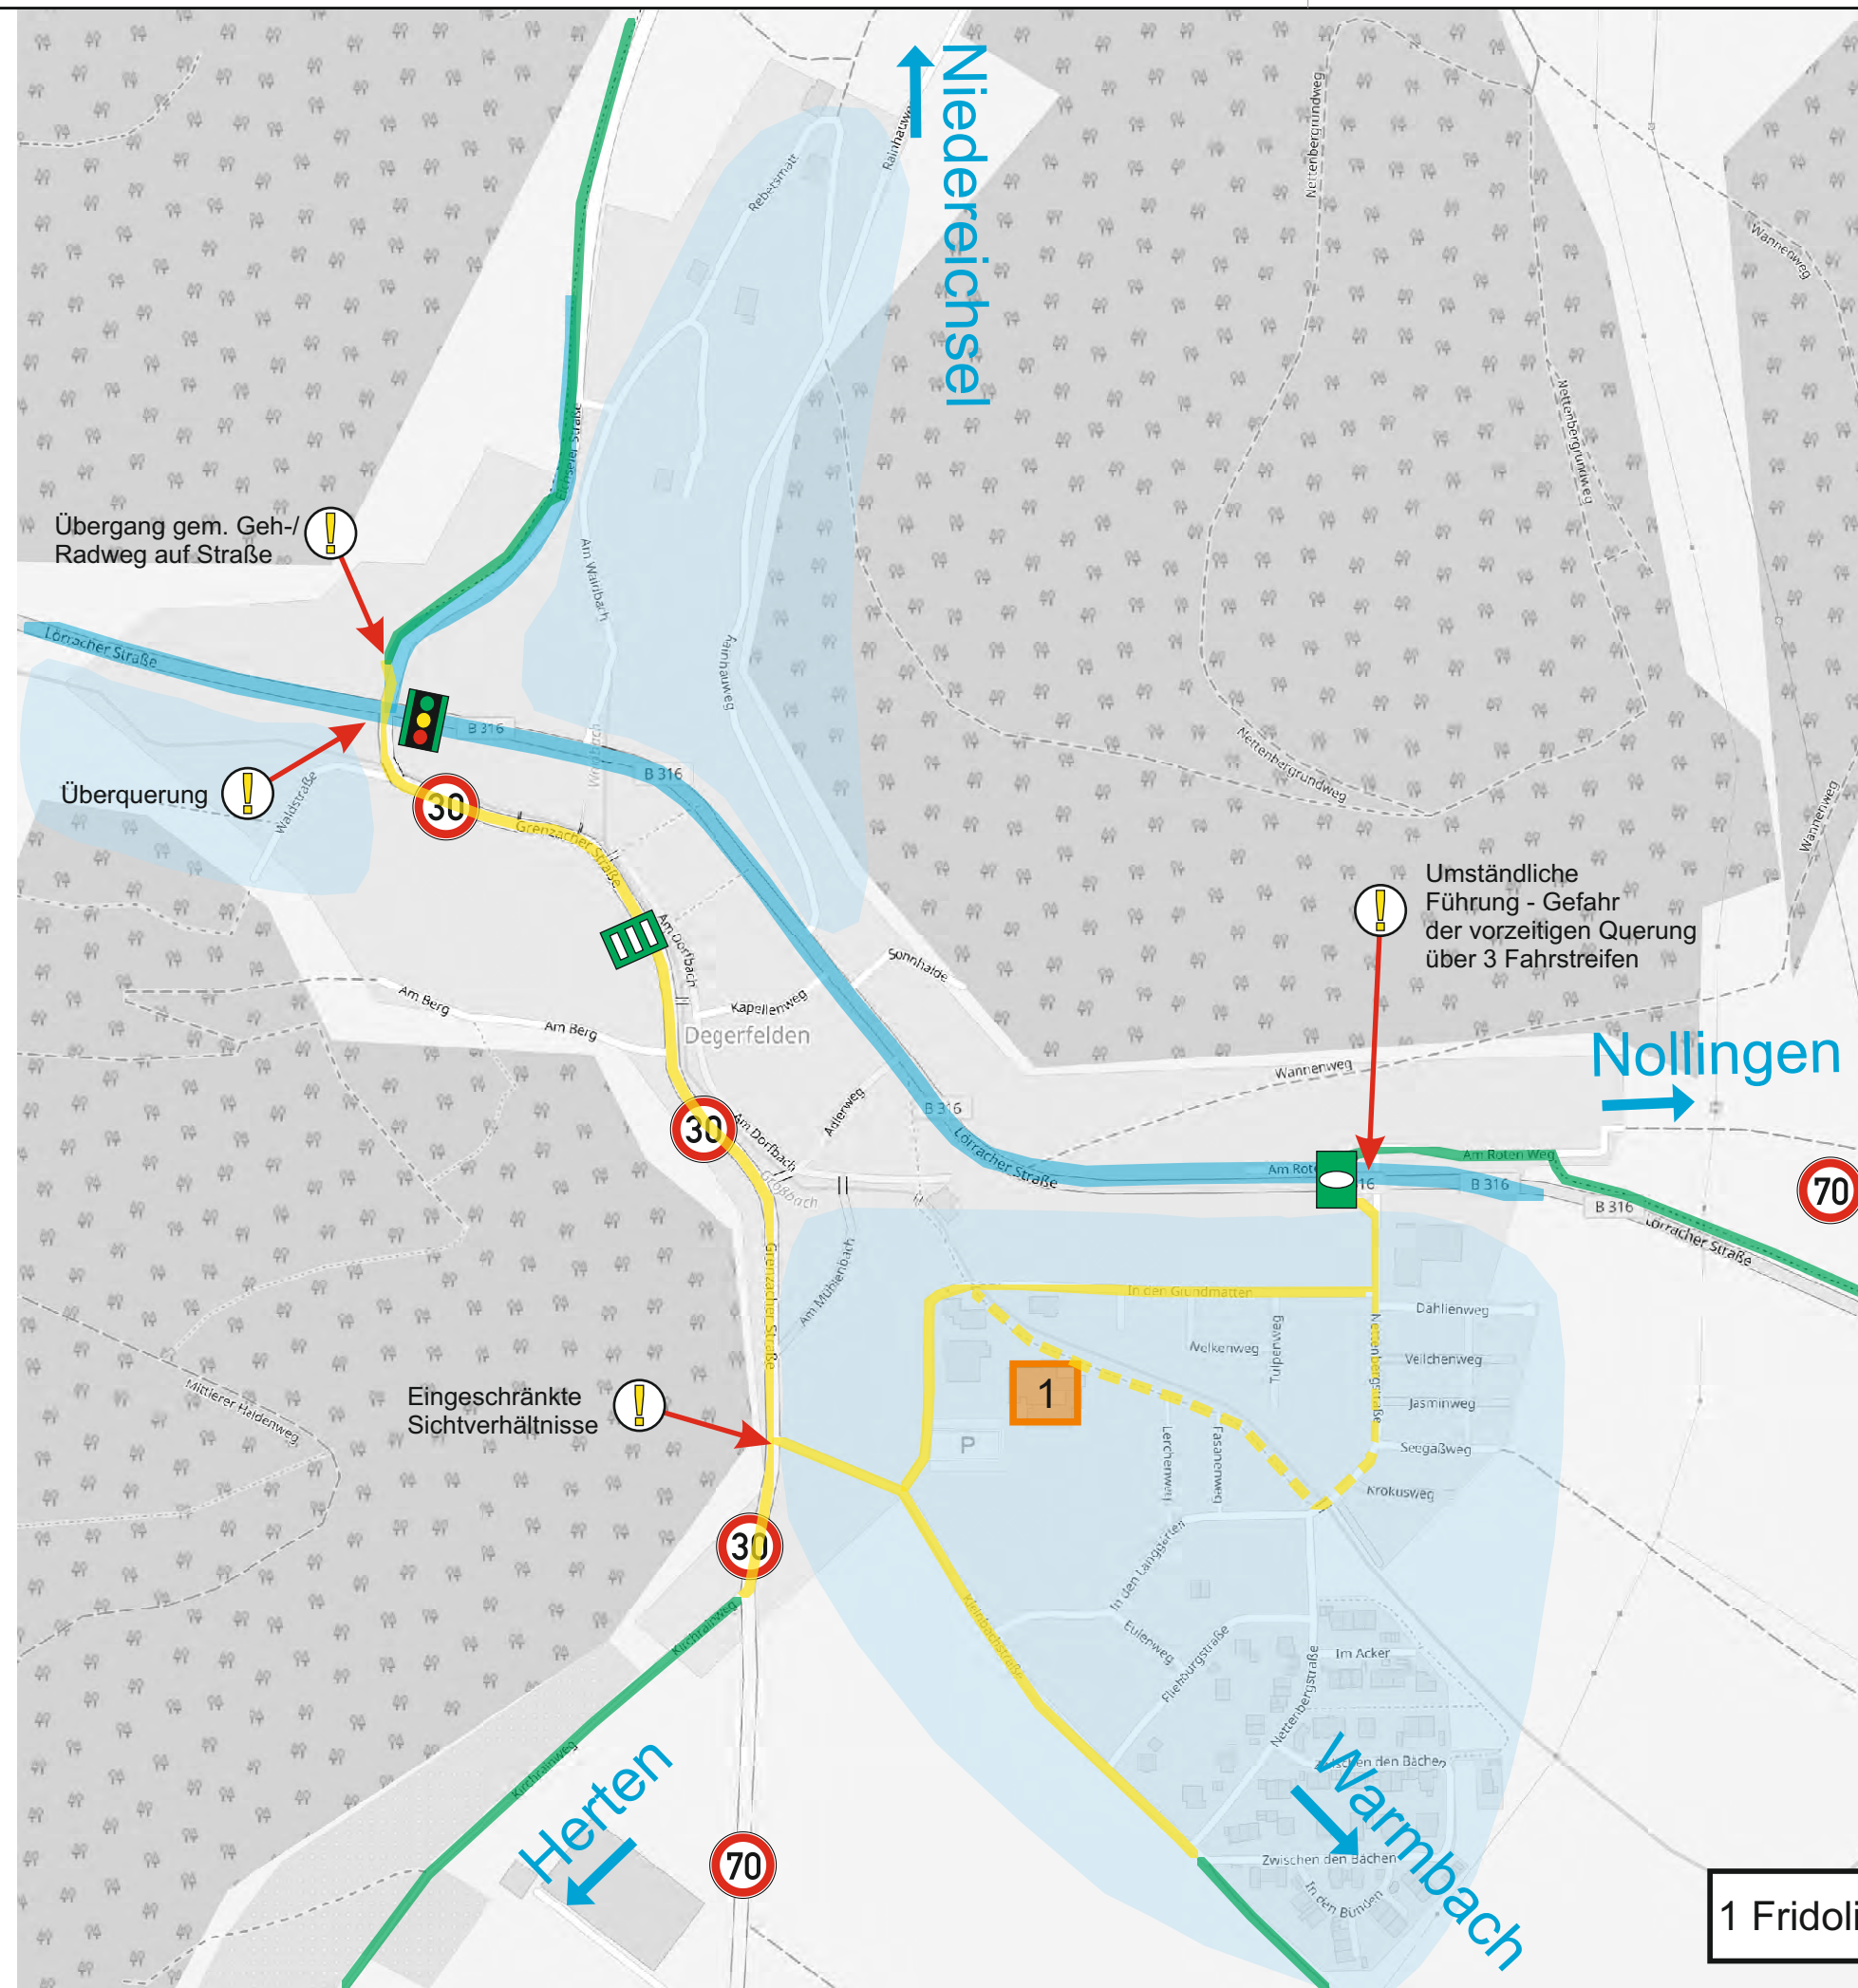

Legende

- Empfohlene Radhaupttrouten innerhalb von Radverkehrsanlage
- Empfohlene Radhaupttrouten außerhalb von Radverkehrsanlage
- Alternative zur Radhaupttrouten innerhalb von Radverkehrsanlage
- Alternative zur Radhaupttrouten außerhalb von Radverkehrsanlage
- Schulgelände
- Erhöhte Aufmerksamkeit
- Querungshilfe
- Fußgängerüberweg
- Lichtsignalanlage
- Fahrbahnverengung
- Höchstgeschwindigkeit Kfz-Verkehr 70 km/h
- Höchstgeschwindigkeit Kfz-Verkehr 50 km/h
- Tempo 30 Zone



Auftraggeber:



Rheinfelden (Baden)

Projektbez.:

Erstellung Radschulwegeplan

Planbez.:

Detailplan Degerfelden
mit Schüler-Haupttrouten

Proj.-Nr.:

611-1034

Anlage

Datum:


09/2018

Maßstab:

~ 1:5 000

2.5

1 Fridolinschule

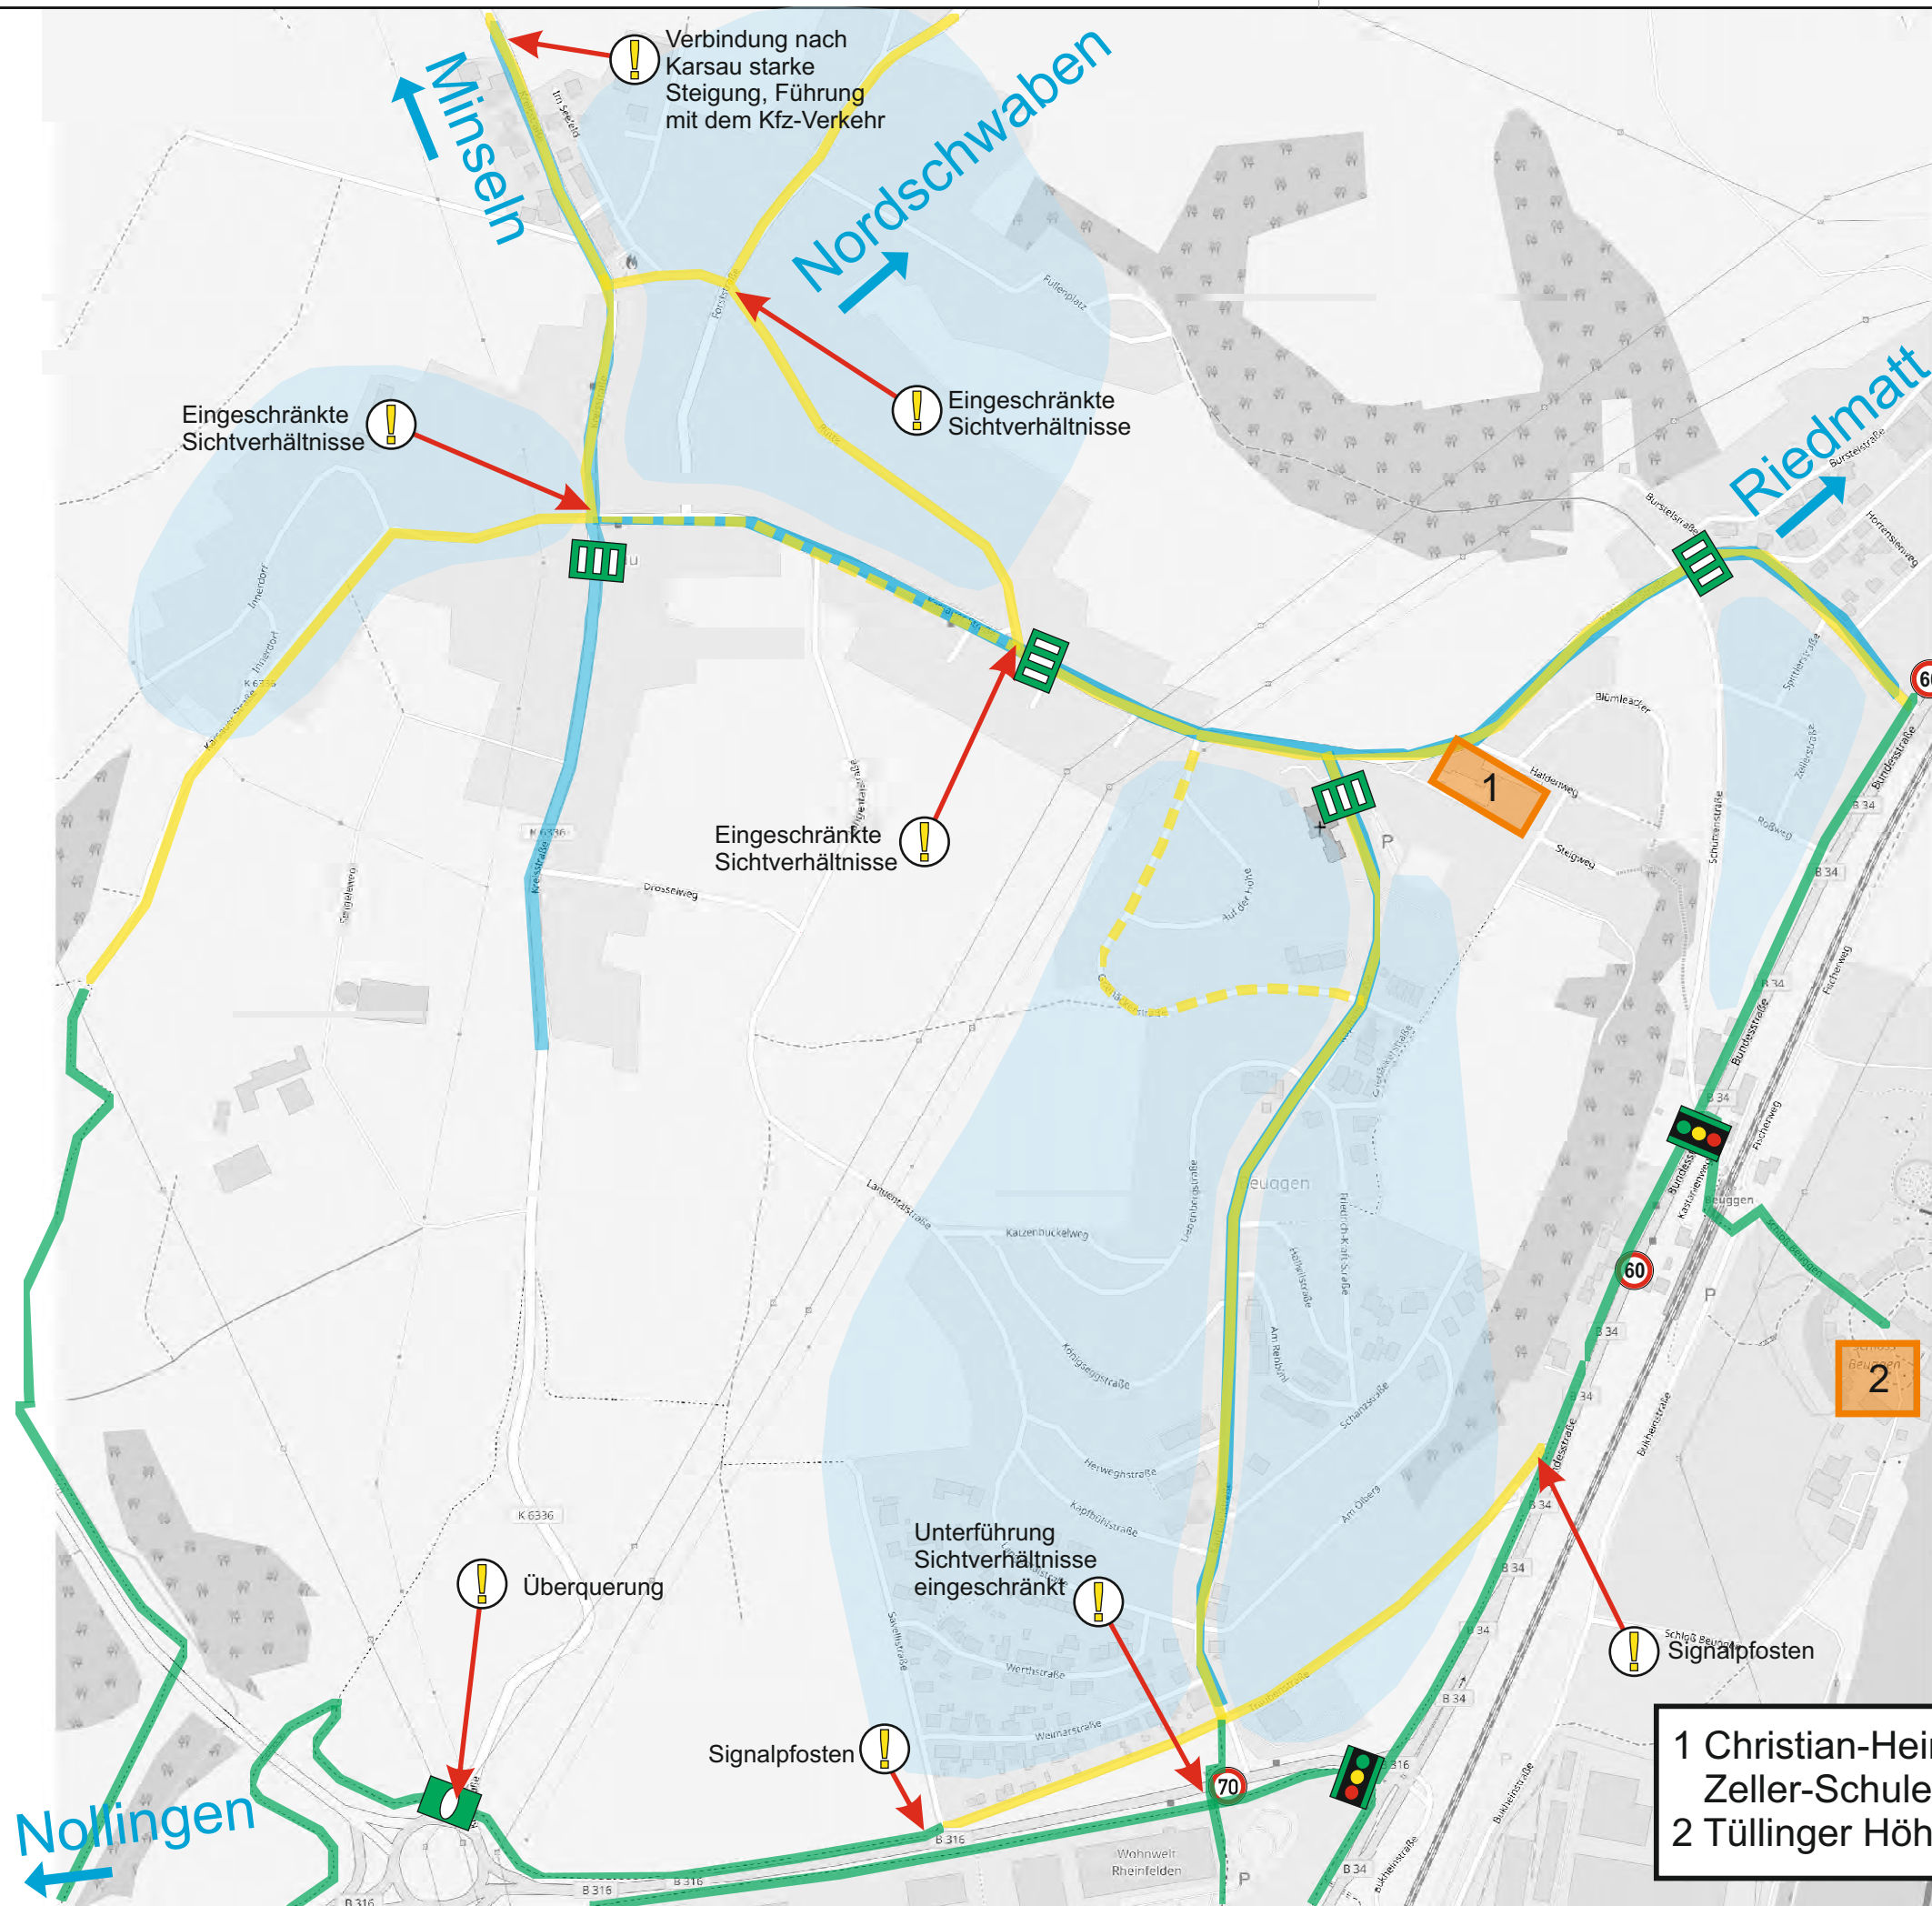**FICHTNER**

WATER & TRANSPORTATION

Fichtner Water & Transportation GmbH
Linnéstraße 5 - 79110 Freiburg
+49-761-88505-0 - info@fwt.fichtner.de

Legende

- | | |
|---|---|
|  | Empfohlene Radhaupttrouten innerhalb von Radverkehrsanlage |
|  | Empfohlene Radhaupttrouten außerhalb von Radverkehrsanlage |
|  | Alternative zur Radhaupttrouten innerhalb von Radverkehrsanlage |
|  | Alternative zur Radhaupttrouten außerhalb von Radverkehrsanlage |
|  | Schulgelände |
|  | Erhöhte Aufmerksamkeit |
|  | Querungshilfe |
|  | Fußgängerüberweg |
|  | Lichtsignalanlage |
|  | Fahrbahnverengung |
|  | Höchstgeschwindigkeit Kfz-Verkehr 70 km/h |
|  | Höchstgeschwindigkeit Kfz-Verkehr 50 km/h |
|  | Tempo 30 Zone |



Auftraggeber:



Rheinfelden (Baden)

Projektbez.:	
--------------	--

Erstellung Radschulwegeplan

Planbez.:	
-----------	--

Detailplan Karsau mit Schüler-Haupttrouten

Proj.-Nr.:	
------------	--

611-1034

Datum:


09/2018

Maßstab:

~ 1:10 000

Anlage

2.6

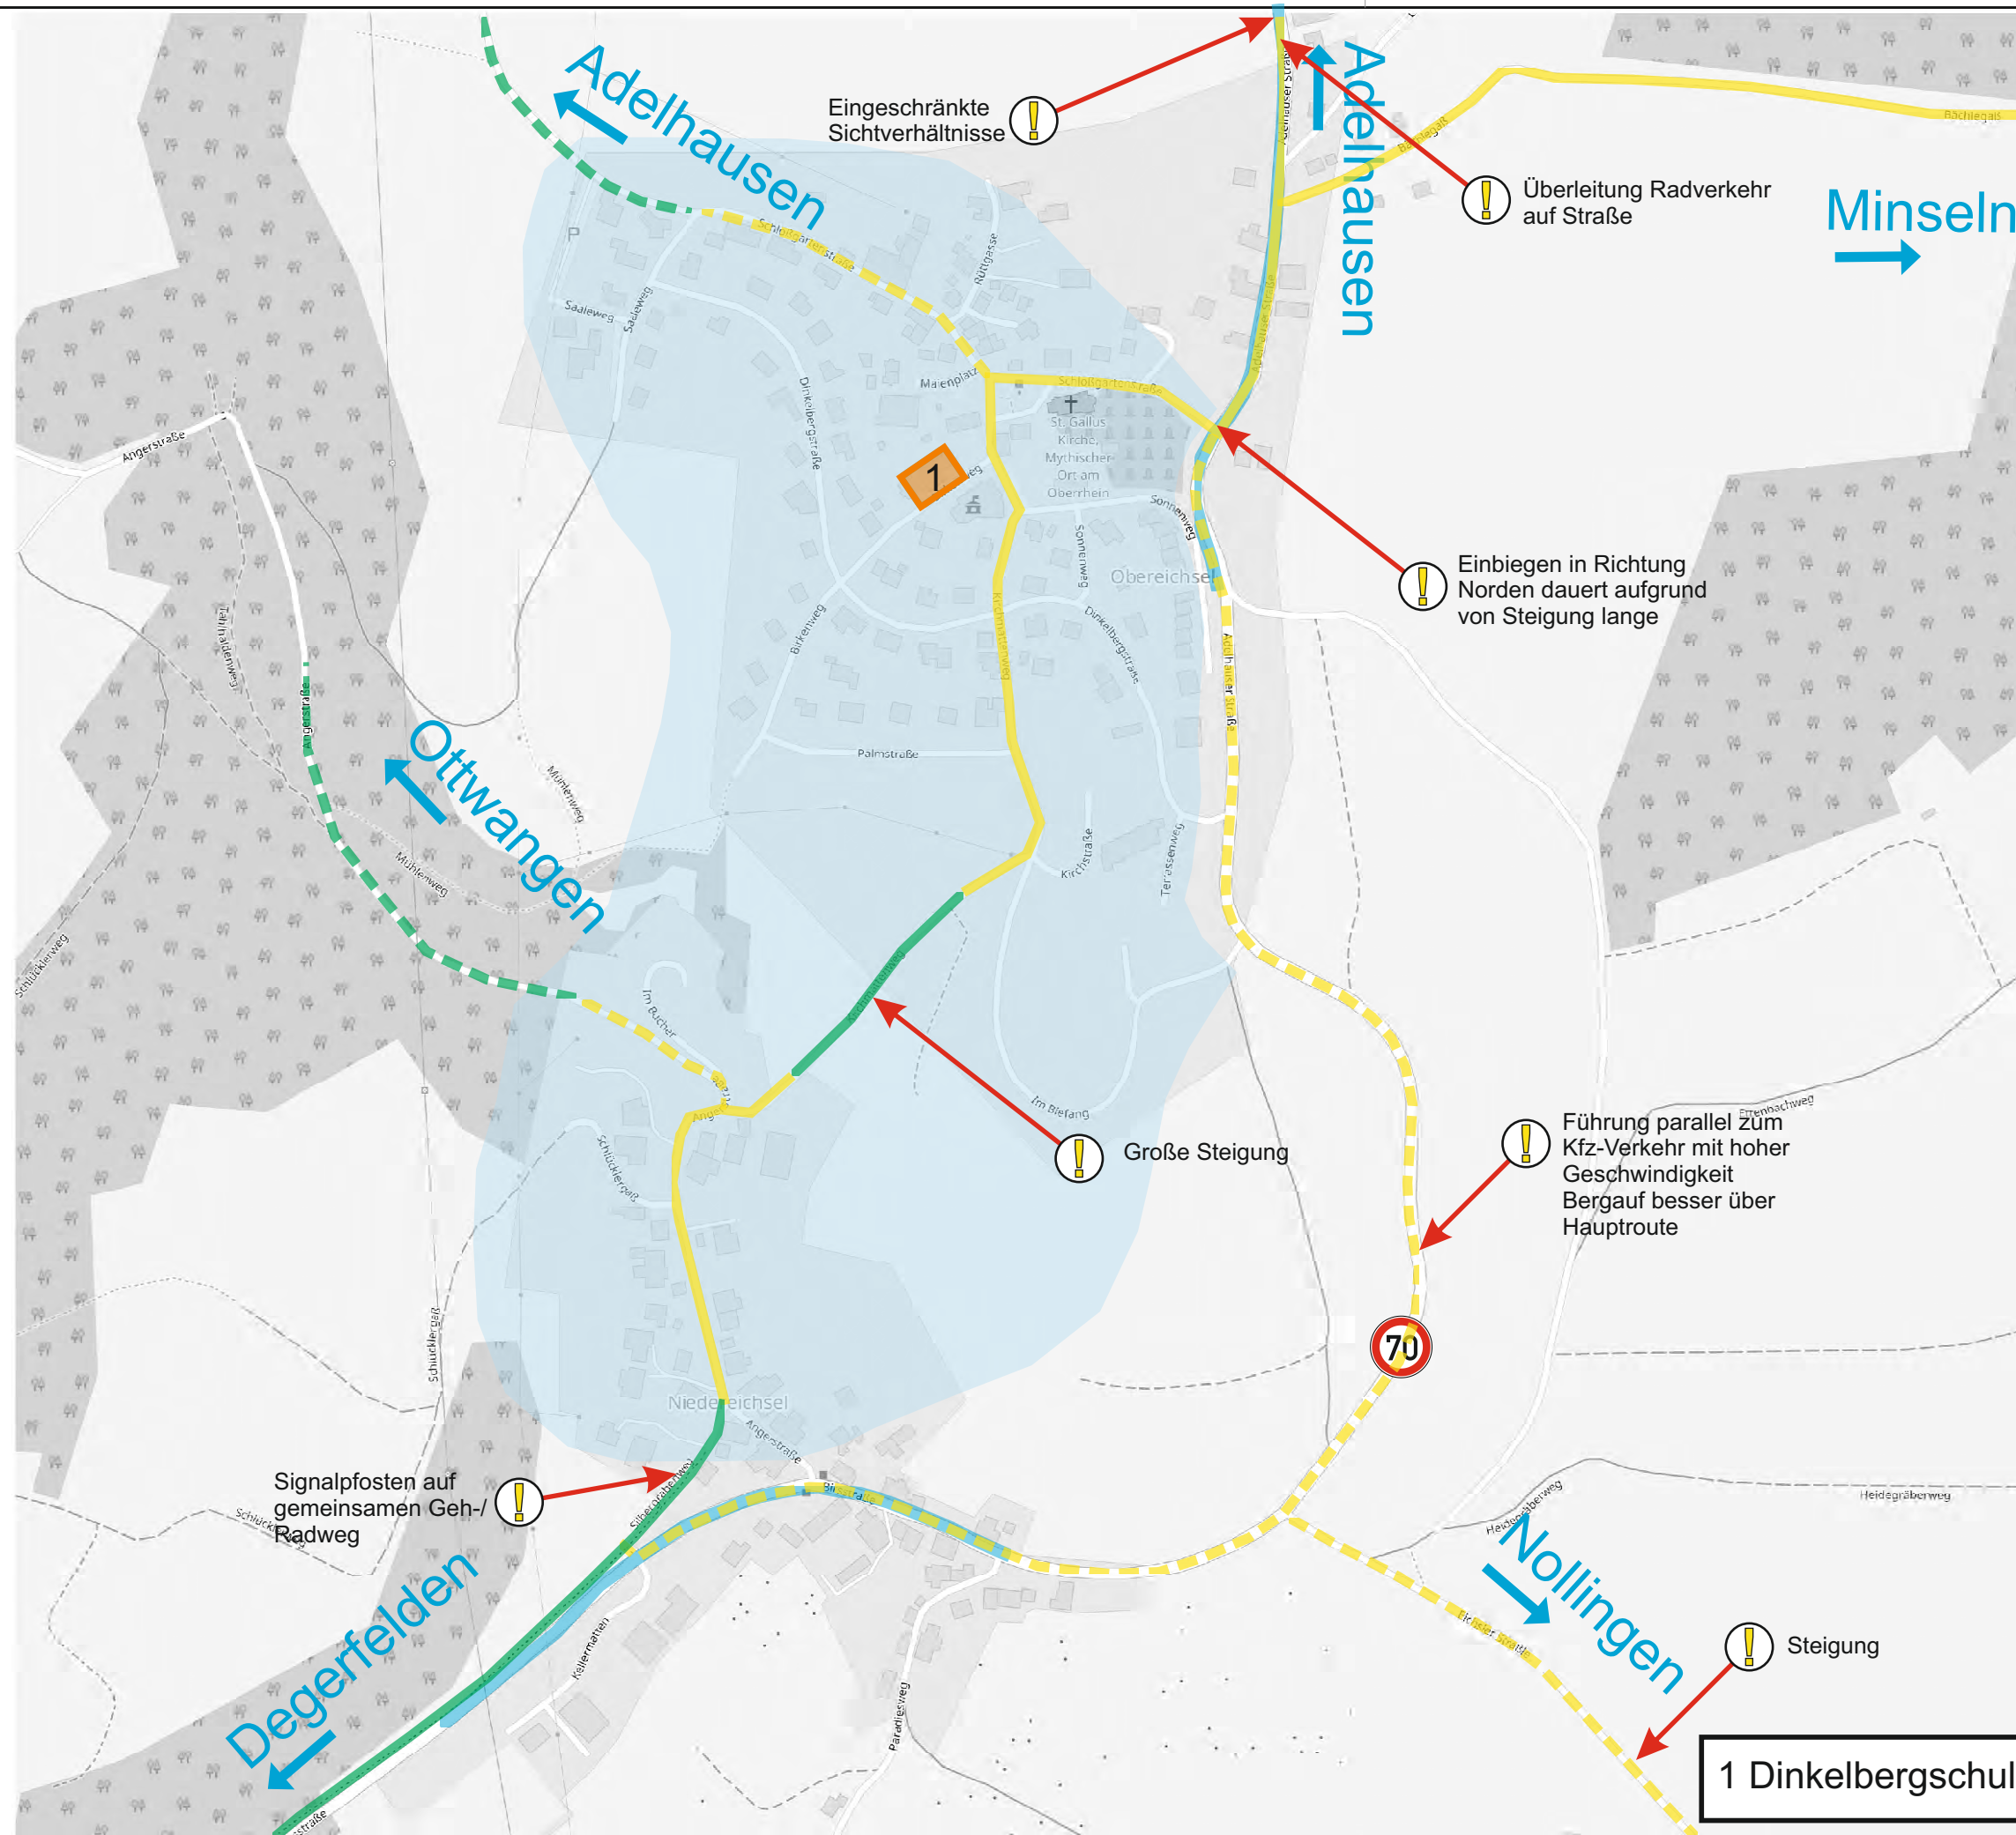

FICHTNER

WATER & TRANSPORTATION

Fichtner Water & Transportation GmbH
Linnéstraße 5 - 79110 Freiburg
+49-761-88505-0 - info@fwt.fichtner.de

Legende

-  Empfohlene Radhaupttrouten innerhalb von Radverkehrsanlage
-  Empfohlene Radhaupttrouten außerhalb von Radverkehrsanlage
-  Alternative zur Radhaupttrouten innerhalb von Radverkehrsanlage
-  Alternative zur Radhaupttrouten außerhalb von Radverkehrsanlage
-  Schulgelände
-  Erhöhte Aufmerksamkeit
-  Querungshilfe
-  Fußgängerüberweg
-  Lichtsignalanlage
-  Fahrbahnverengung
-  Höchstgeschwindigkeit Kfz-Verkehr 70 km/h
-  Höchstgeschwindigkeit Kfz-Verkehr 50 km/h
-  Tempo 30 Zone



Auftraggeber:



Rheinfelden (Baden)

Projektbez.:

Erstellung Radschulwegeplan

Planbez.:

**Detailplan Eichsel
mit Schüler-Haupttrouten**

Proj.-Nr.: 611-1034

Anlage

Datum: 09/2018

Maßstab: ~ 1:5 000

2.7

1 Dinkelbergschule

Legende

- | | |
|---|---|
|  | Empfohlene Radhauptrouuten innerhalb von Radverkehrsanlage |
|  | Empfohlene Radhauptrouuten außerhalb von Radverkehrsanlage |
|  | Alternative zur Radhauptrouuten innerhalb von Radverkehrsanlage |
|  | Alternative zur Radhauptrouuten außerhalb von Radverkehrsanlage |
|  | Schulgelände |
|  | Erhöhte Aufmerksamkeit |
|  | Querungshilfe |
|  | Fußgängerüberweg |
|  | Lichtsignalanlage |
|  | Fahrbahnverengung |
|  | Höchstgeschwindigkeit Kfz-Verkehr 70 km/h |
|  | Höchstgeschwindigkeit Kfz-Verkehr 50 km/h |
|  | Tempo 30 Zone |



Auftraggeber:



Rheinfelden (Baden)

Projektbez.:	
--------------	--

Erstellung Radschulwegeplan

Planbez.:	
-----------	--

Detailplan Minseln mit Schüler-Haupttrouten

Proj.-Nr.:	
------------	--

611-1034

Datum:

09/2018

Maßstab:


~ 1:10 000

Anlage

2.8

1 Dinkelbergschule

P:\6111000-10491-1034 VU Radschulwegpläne Rheinfelden\500 Planung\510 Bearbeitung\Endfassung_180605\Anlage 02 Schulen-Teilbereich 2\Auswertung-180912\hrl.cdr

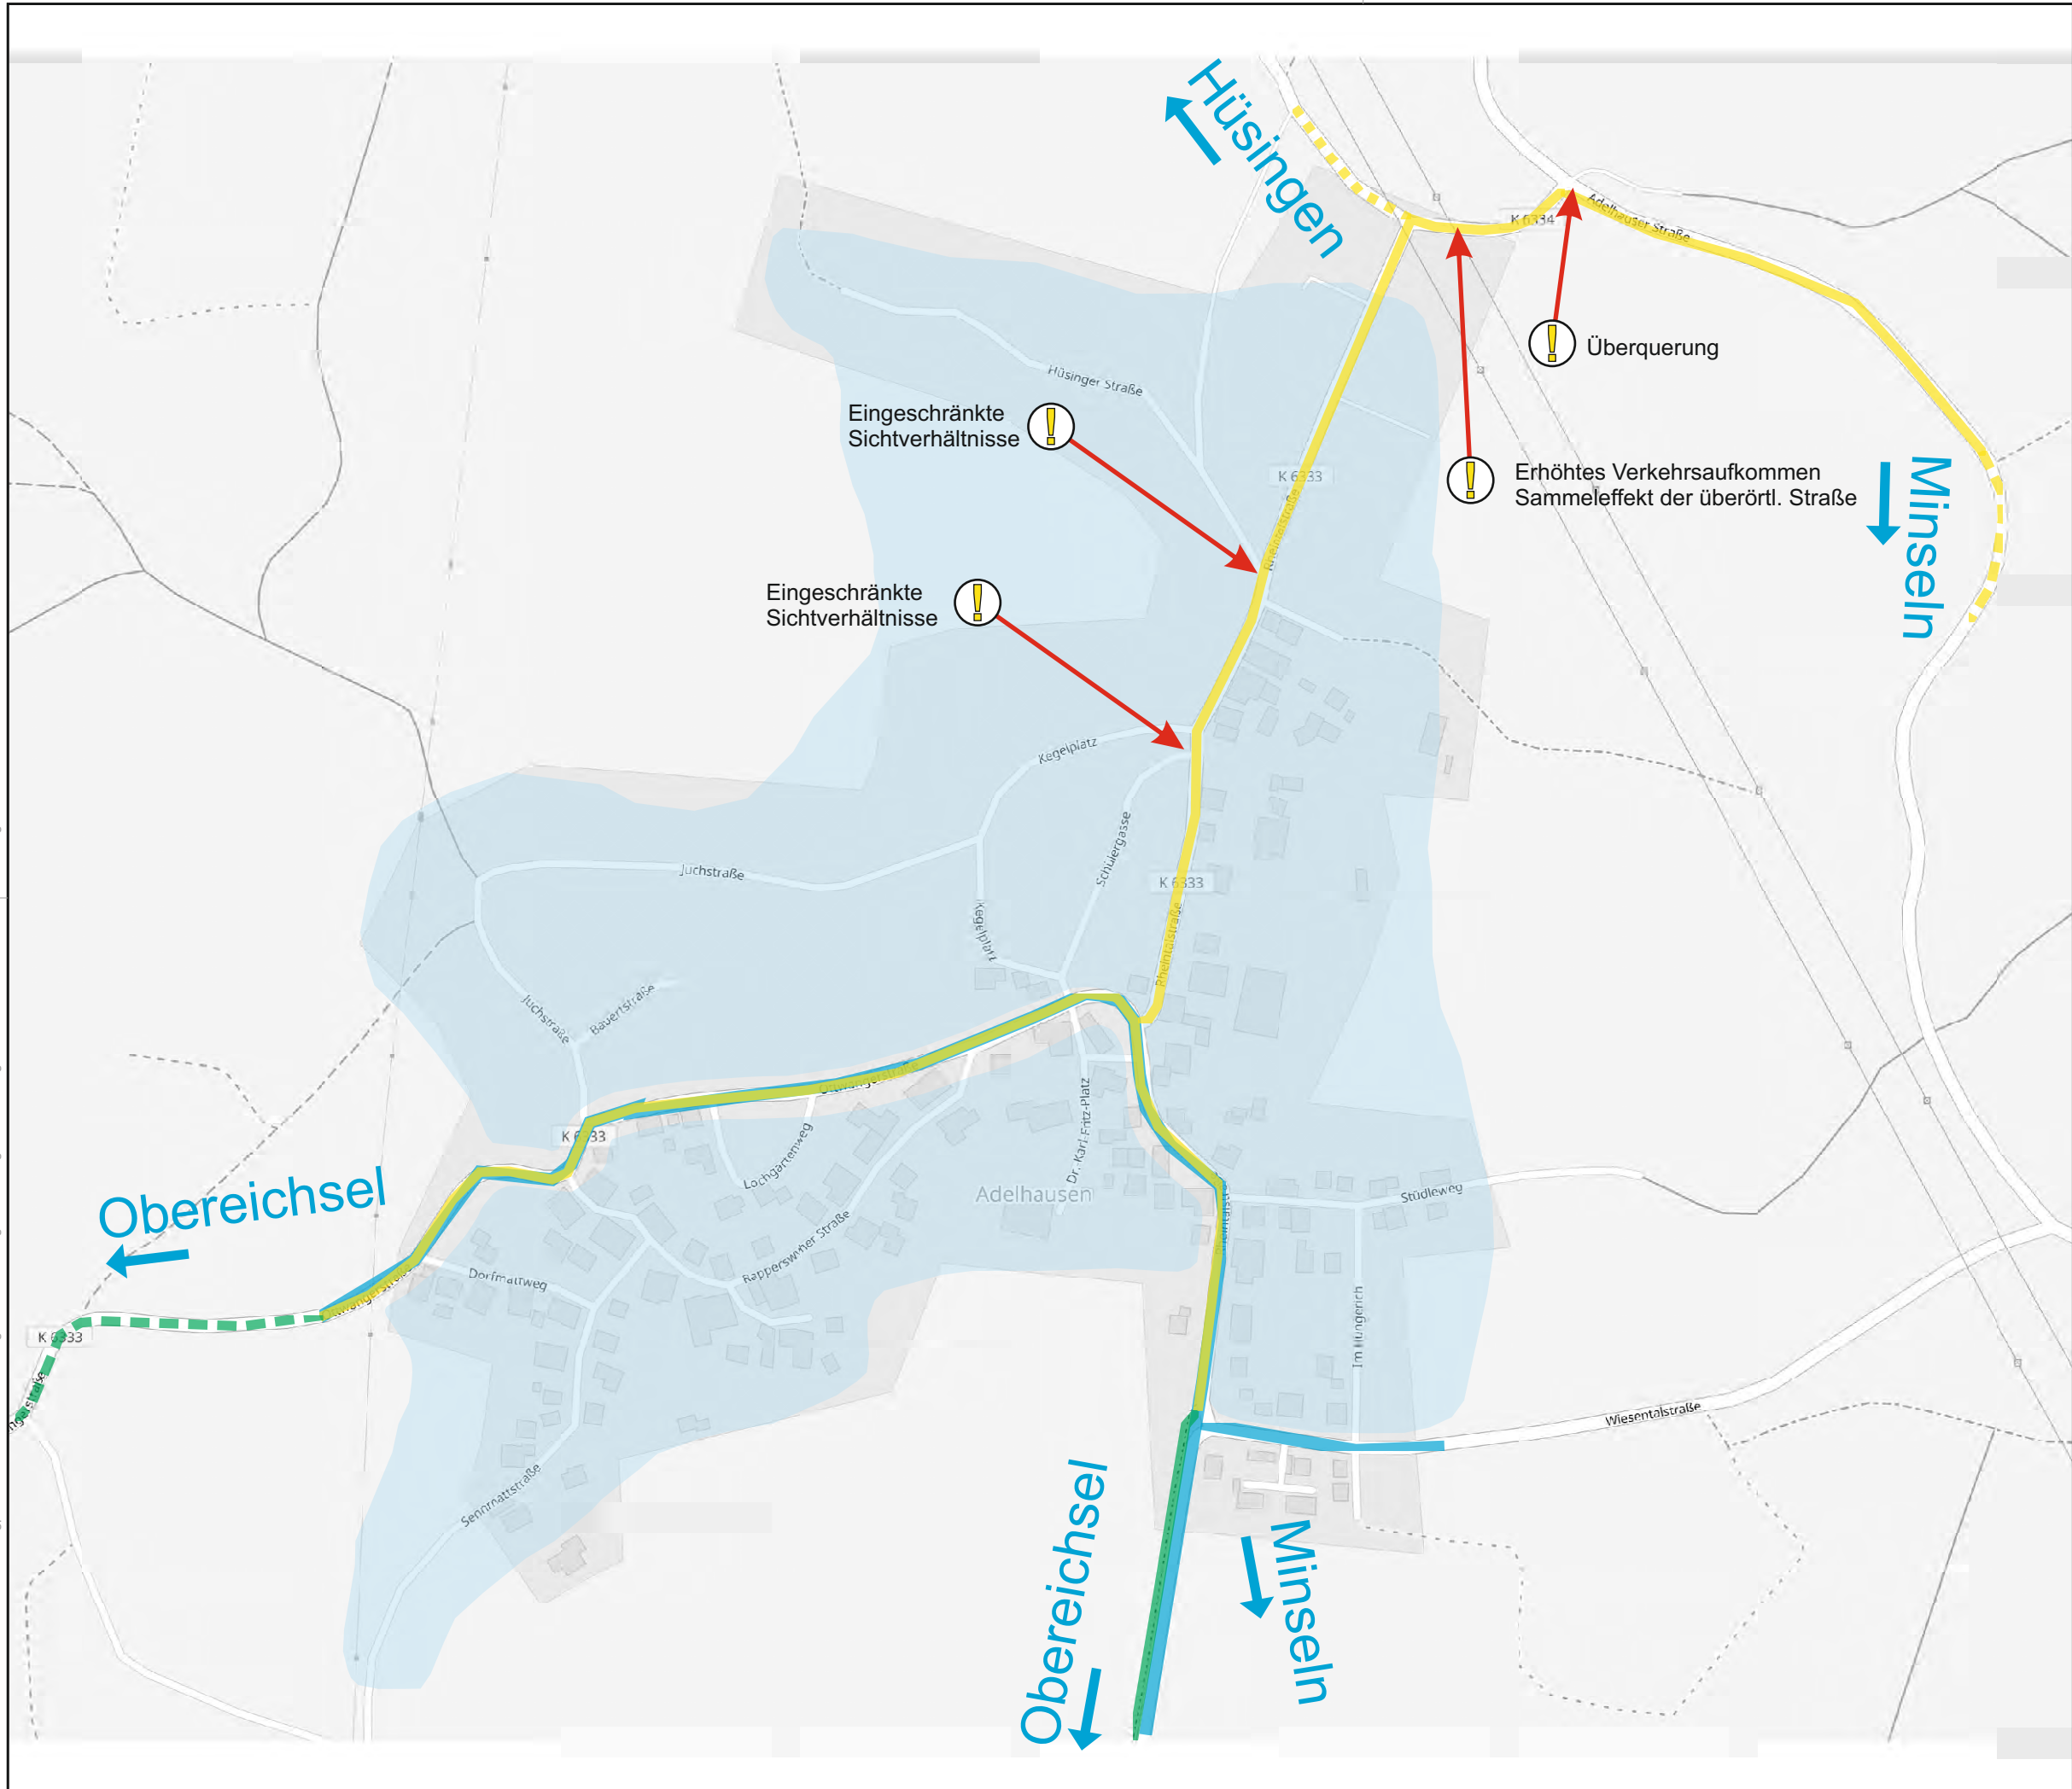

FICHTNER

WATER & TRANSPORTATION

Fichtner Water & Transportation GmbH
Linnéstraße 5 - 79110 Freiburg
+49-761-88505-0 - info@fwf.fichtner.de

Legende

- Empfohlene Radhaupttrouten innerhalb von Radverkehrsanlage
- Empfohlene Radhaupttrouten außerhalb von Radverkehrsanlage
- Alternative zur Radhaupttrouten innerhalb von Radverkehrsanlage
- Alternative zur Radhaupttrouten außerhalb von Radverkehrsanlage
- Schulgelände
- Erhöhte Aufmerksamkeit
- Querungshilfe
- Fußgängerüberweg
- Lichtsignalanlage
- Fahrbahnverengung
- Höchstgeschwindigkeit Kfz-Verkehr 70 km/h
- Höchstgeschwindigkeit Kfz-Verkehr 50 km/h
- Tempo 30 Zone



Auftraggeber:



Rheinfelden (Baden)

Projektbez.:

Erstellung Radschulwegeplan

Planbez.:

Detailplan Adelhausen
mit Schüler-Haupttrouten

Proj.-Nr.: 611-1034


Anlage

Datum: 09/2018

Maßstab: ~ 1:5 000

2.9

P:\6111000-1049\1-1034 VU Radschulwegpläne Rheinfelden\500 Planung\510 Bearbeitung\Endfassung 180605\Anlage 02 Schulen\Teilbereich 2\Auswertung-180912.hrt.cdr

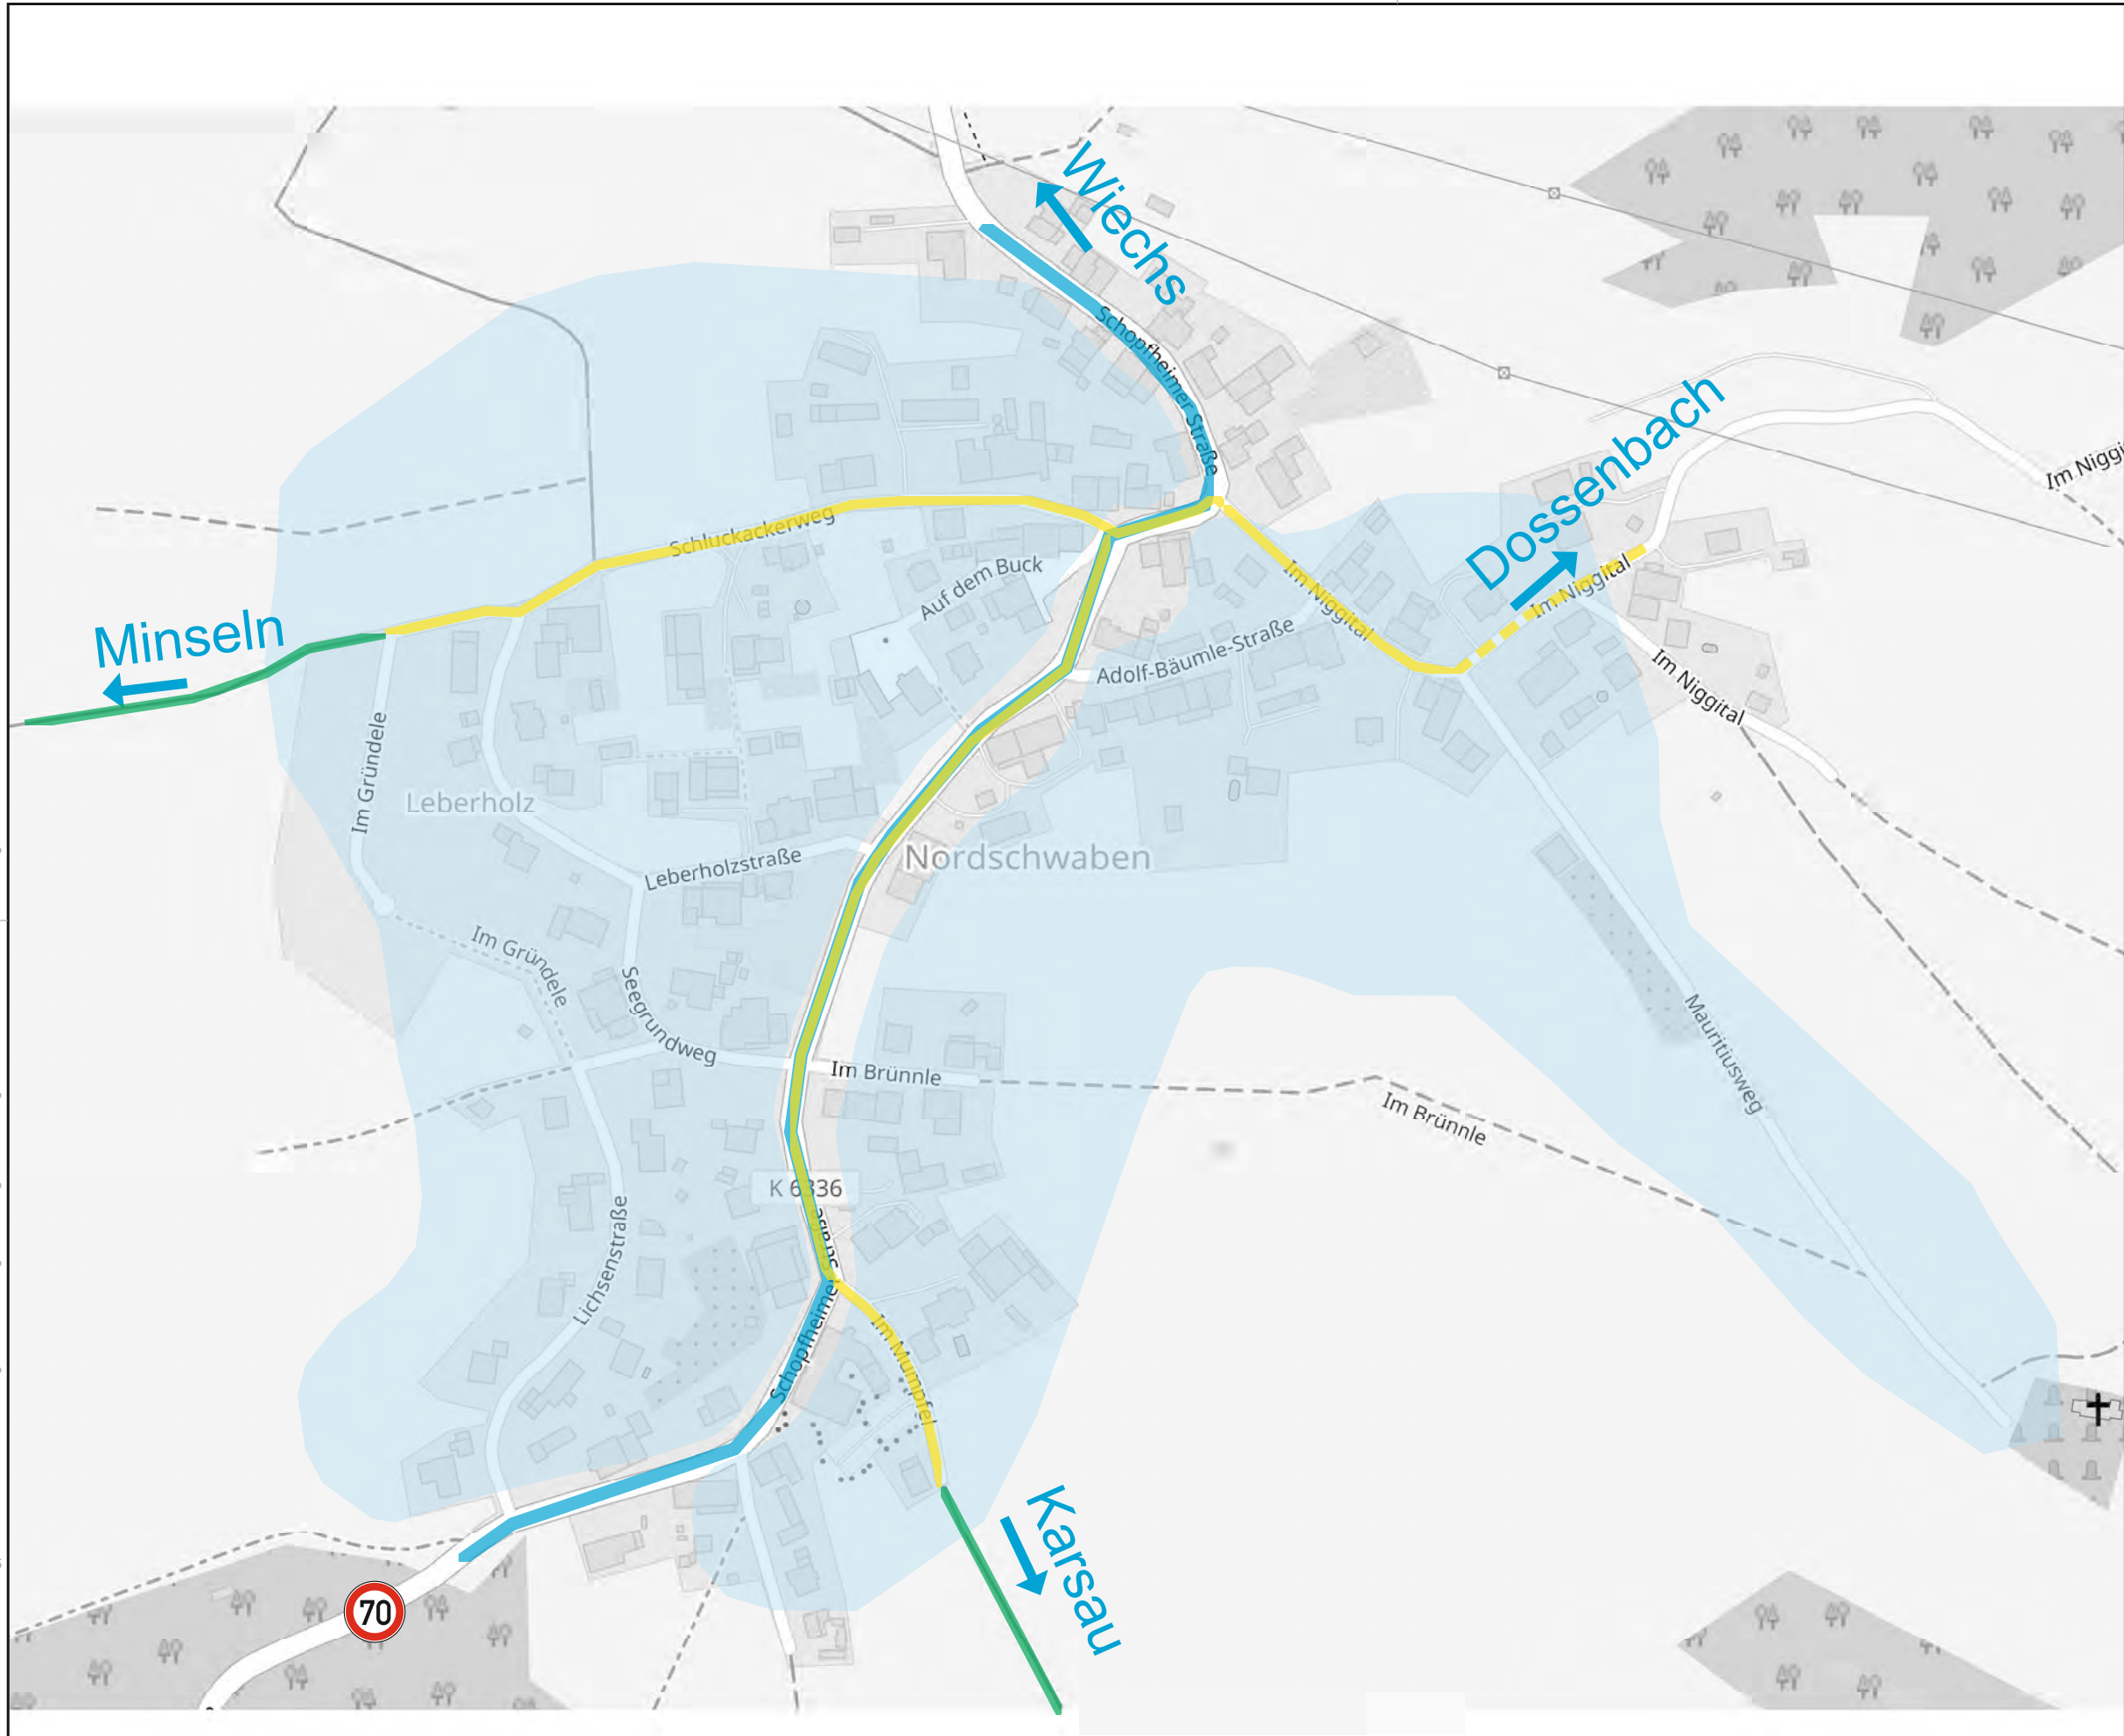

FICHTNER

WATER & TRANSPORTATION

Fichtner Water & Transportation GmbH
Linnéstraße 5 - 79110 Freiburg
+49-761-88505-0 - info@fwt.fichtner.de

Legende

- Empfohlene Radhaupttrouten innerhalb von Radverkehrsanlage
- Empfohlene Radhaupttrouten außerhalb von Radverkehrsanlage
- Alternative zur Radhaupttrouten innerhalb von Radverkehrsanlage
- Alternative zur Radhaupttrouten außerhalb von Radverkehrsanlage
- Schulgelände
- Erhöhte Aufmerksamkeit
- Querungshilfe
- Fußgängerüberweg
- Lichtsignalanlage
- Fahrbahnverengung
- Höchstgeschwindigkeit Kfz-Verkehr 70 km/h
- Höchstgeschwindigkeit Kfz-Verkehr 50 km/h
- Tempo 30 Zone



Auftraggeber:



Rheinfelden (Baden)

Projektbez.:

Erstellung Radschulwegeplan

Planbez.:

Detailplan Nordschwaben
mit Schüler-Haupttrouten

Proj.-Nr.: 611-1034

Anlage

Datum: 09/2018

Maßstab: ~ 1:5 000

2.10