

Stadtverwaltung Rheinfelden (Baden)  
Amt für öffentliche Ordnung  
Kirchplatz 2  
79618 Rheinfelden (Baden)

Rheinfelden  
Baden



Rheinfelden (Baden), 07.12.2023

**Allgemeinverfügung der Stadt Rheinfelden (Baden)  
über das Abbrennen von pyrotechnischen Gegenständen  
der Klasse II, insbesondere Knallkörper**

Aufgrund von § 1 und § 3 des Polizeigesetzes (PolG) für Baden-Württemberg erlässt die Stadt Rheinfelden (Baden) folgende Allgemeinverfügung:

1. Das Abbrennen von pyrotechnischen Gegenständen der Klasse II, insbesondere Knallkörper, anlässlich der grenzüberschreitenden Silvesterfeier 2023/2024 auf der Rheinbrücke, wird für den Zeitraum vom 31.12.2023, 22:00 Uhr bis 01.01.2024, 02.00 Uhr, auf der Rheinbrücke sowie im Umkreis von 50 m um das Zollgebäude Rheinfelden (Baden) verboten. (Lageplan anbei)
2. Die Regelungen dieser Allgemeinverfügung können jederzeit ganz oder teilweise widerrufen bzw. mit Nebenbestimmungen versehen werden.
3. Diese Allgemeinverfügung gilt am Tag nach der Veröffentlichung als bekannt gegeben.
4. Zuwiderhandlungen können mit einem Bußgeld geahndet werden.

**Rechtsbehelfsbelehrung:**

Gegen diese Allgemeinverfügung kann innerhalb eines Monats nach öffentlicher Bekanntgabe Widerspruch erhoben werden. Der Widerspruch ist nach Bekanntgabe schriftlich oder zur Niederschrift bei der Stadtverwaltung, 79618 Rheinfelden (Baden), zu erheben. Diese Frist ist auch gewahrt, wenn der Widerspruch beim Regierungspräsidium Freiburg, 79098 Freiburg im Breisgau, erhoben wird.


  
Klaus Eberhardt  
Oberbürgermeister

**Hausanschrift**  
Stadtverwaltung  
Kirchplatz 2  
79618 Rheinfelden (Baden)  
www.rheinfelden.de

**Öffnungszeiten**  
Mo, Di, Mi 09.00 - 12.00 Uhr  
Do 09.00 - 12.00 Uhr  
14.00 - 17.00 Uhr  
Fr 09.00 - 13.00 Uhr

**Bankverbindung**  
Sparkasse Lörrach-Rheinfelden  
Gläubiger-ID: DE63STD00000077890  
IBAN DE34 6835 0048 0002 0002 89

BLZ 683 500 48  
Konto 2000 289  
SWIFT/BIC SKLODE66

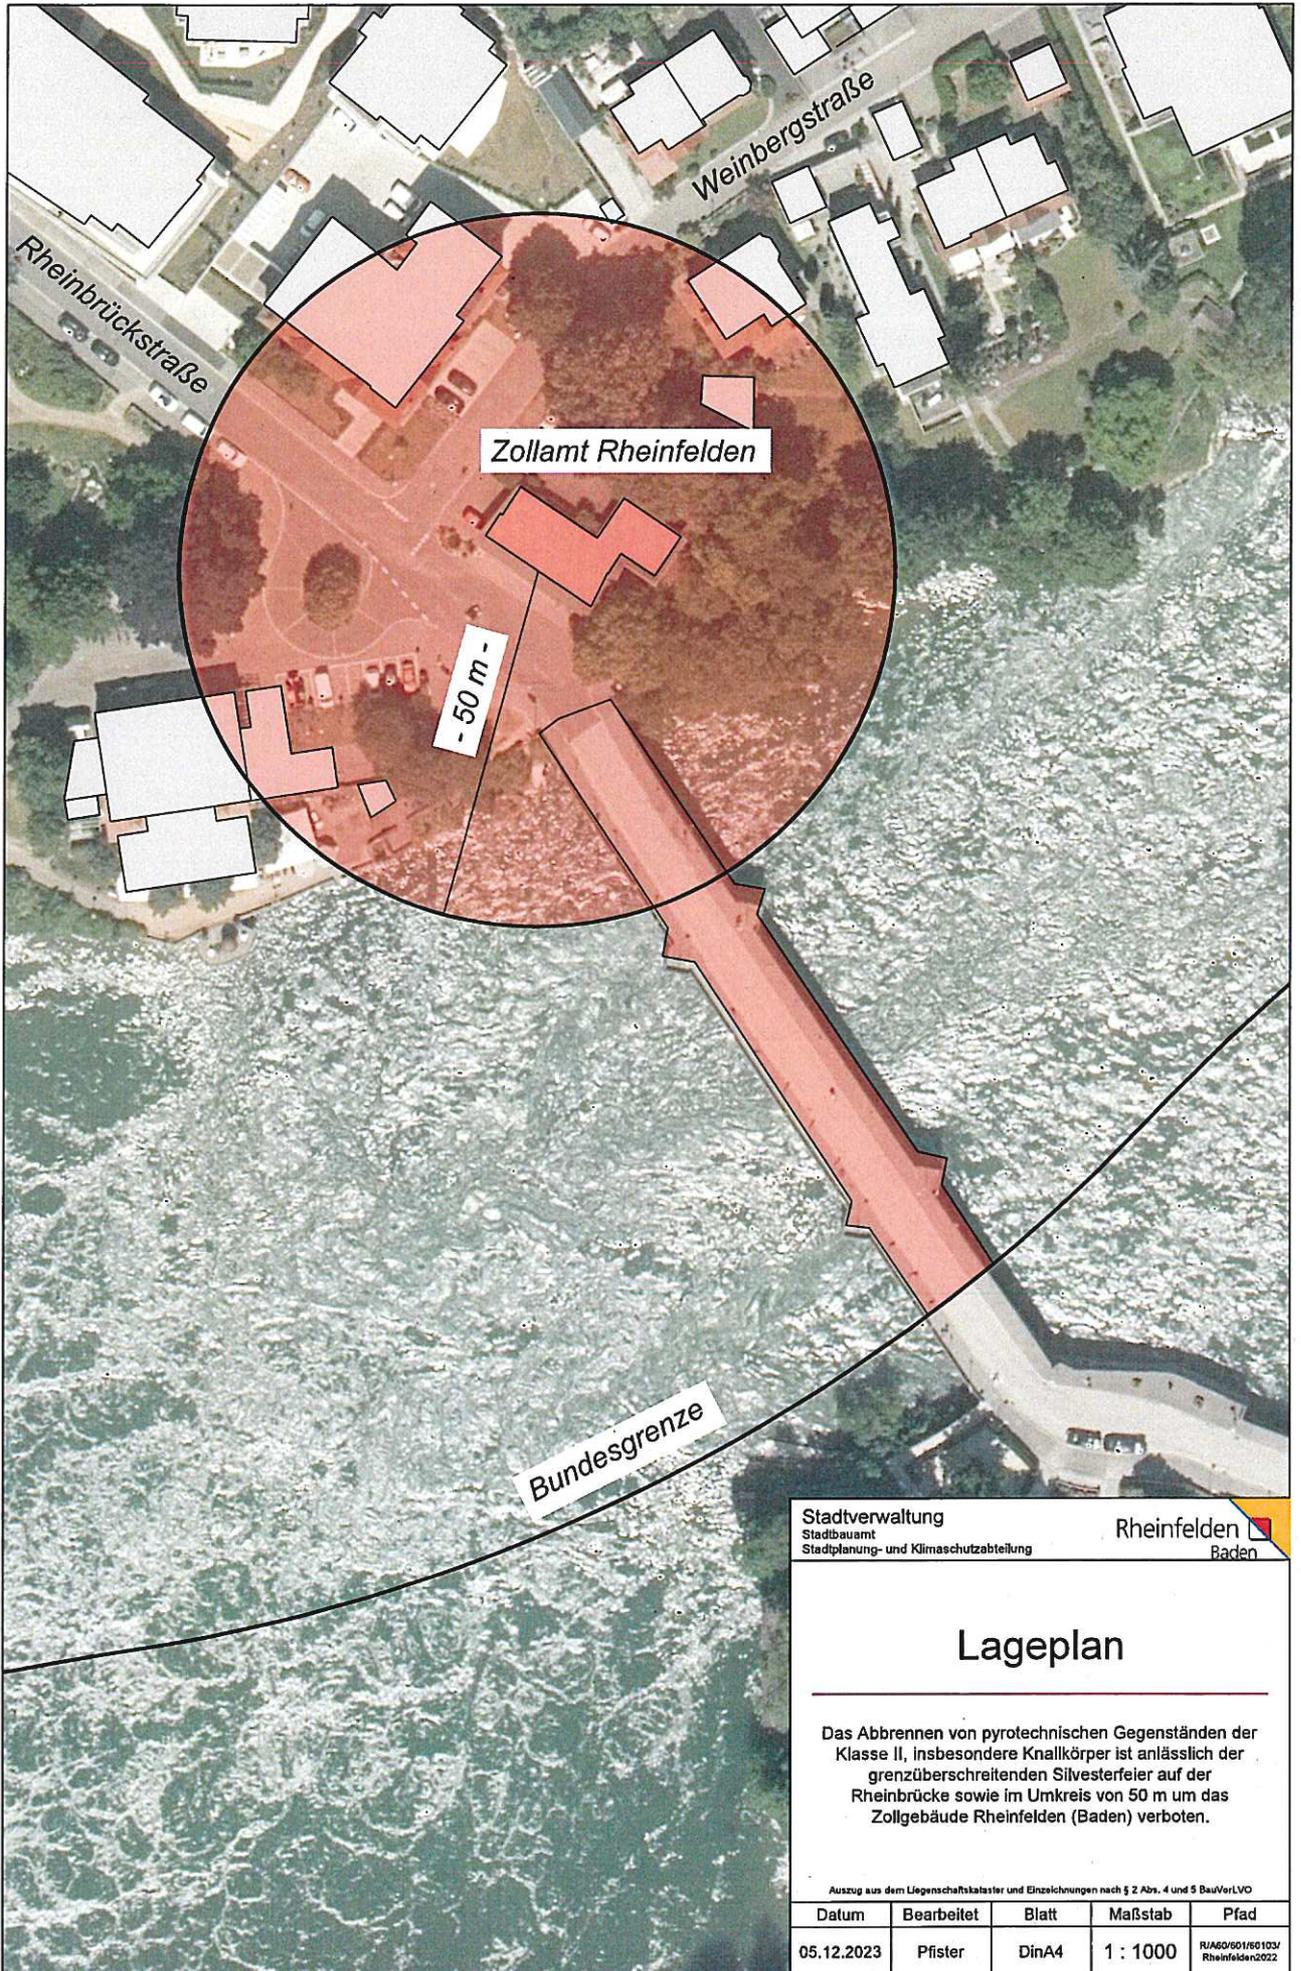

Stadtverwaltung  
 Stadtbauamt  
 Stadtplanung- und Klimaschutzabteilung

Rheinfelden   
 Baden

## Lageplan

Das Abbrennen von pyrotechnischen Gegenständen der Klasse II, insbesondere Knallkörper ist anlässlich der grenzüberschreitenden Silvesterfeier auf der Rheinbrücke sowie im Umkreis von 50 m um das Zollgebäude Rheinfelden (Baden) verboten.

Auszug aus dem Liegenschaftskataster und Einzzeichnungen nach § 2 Abs. 4 und 5 BauVorLVO

Datum	Bearbeitet	Blatt	Maßstab	Pfad
05.12.2023	Pfister	DinA4	1 : 1000	RJA60/601/60103/ Rheinfelden2022