


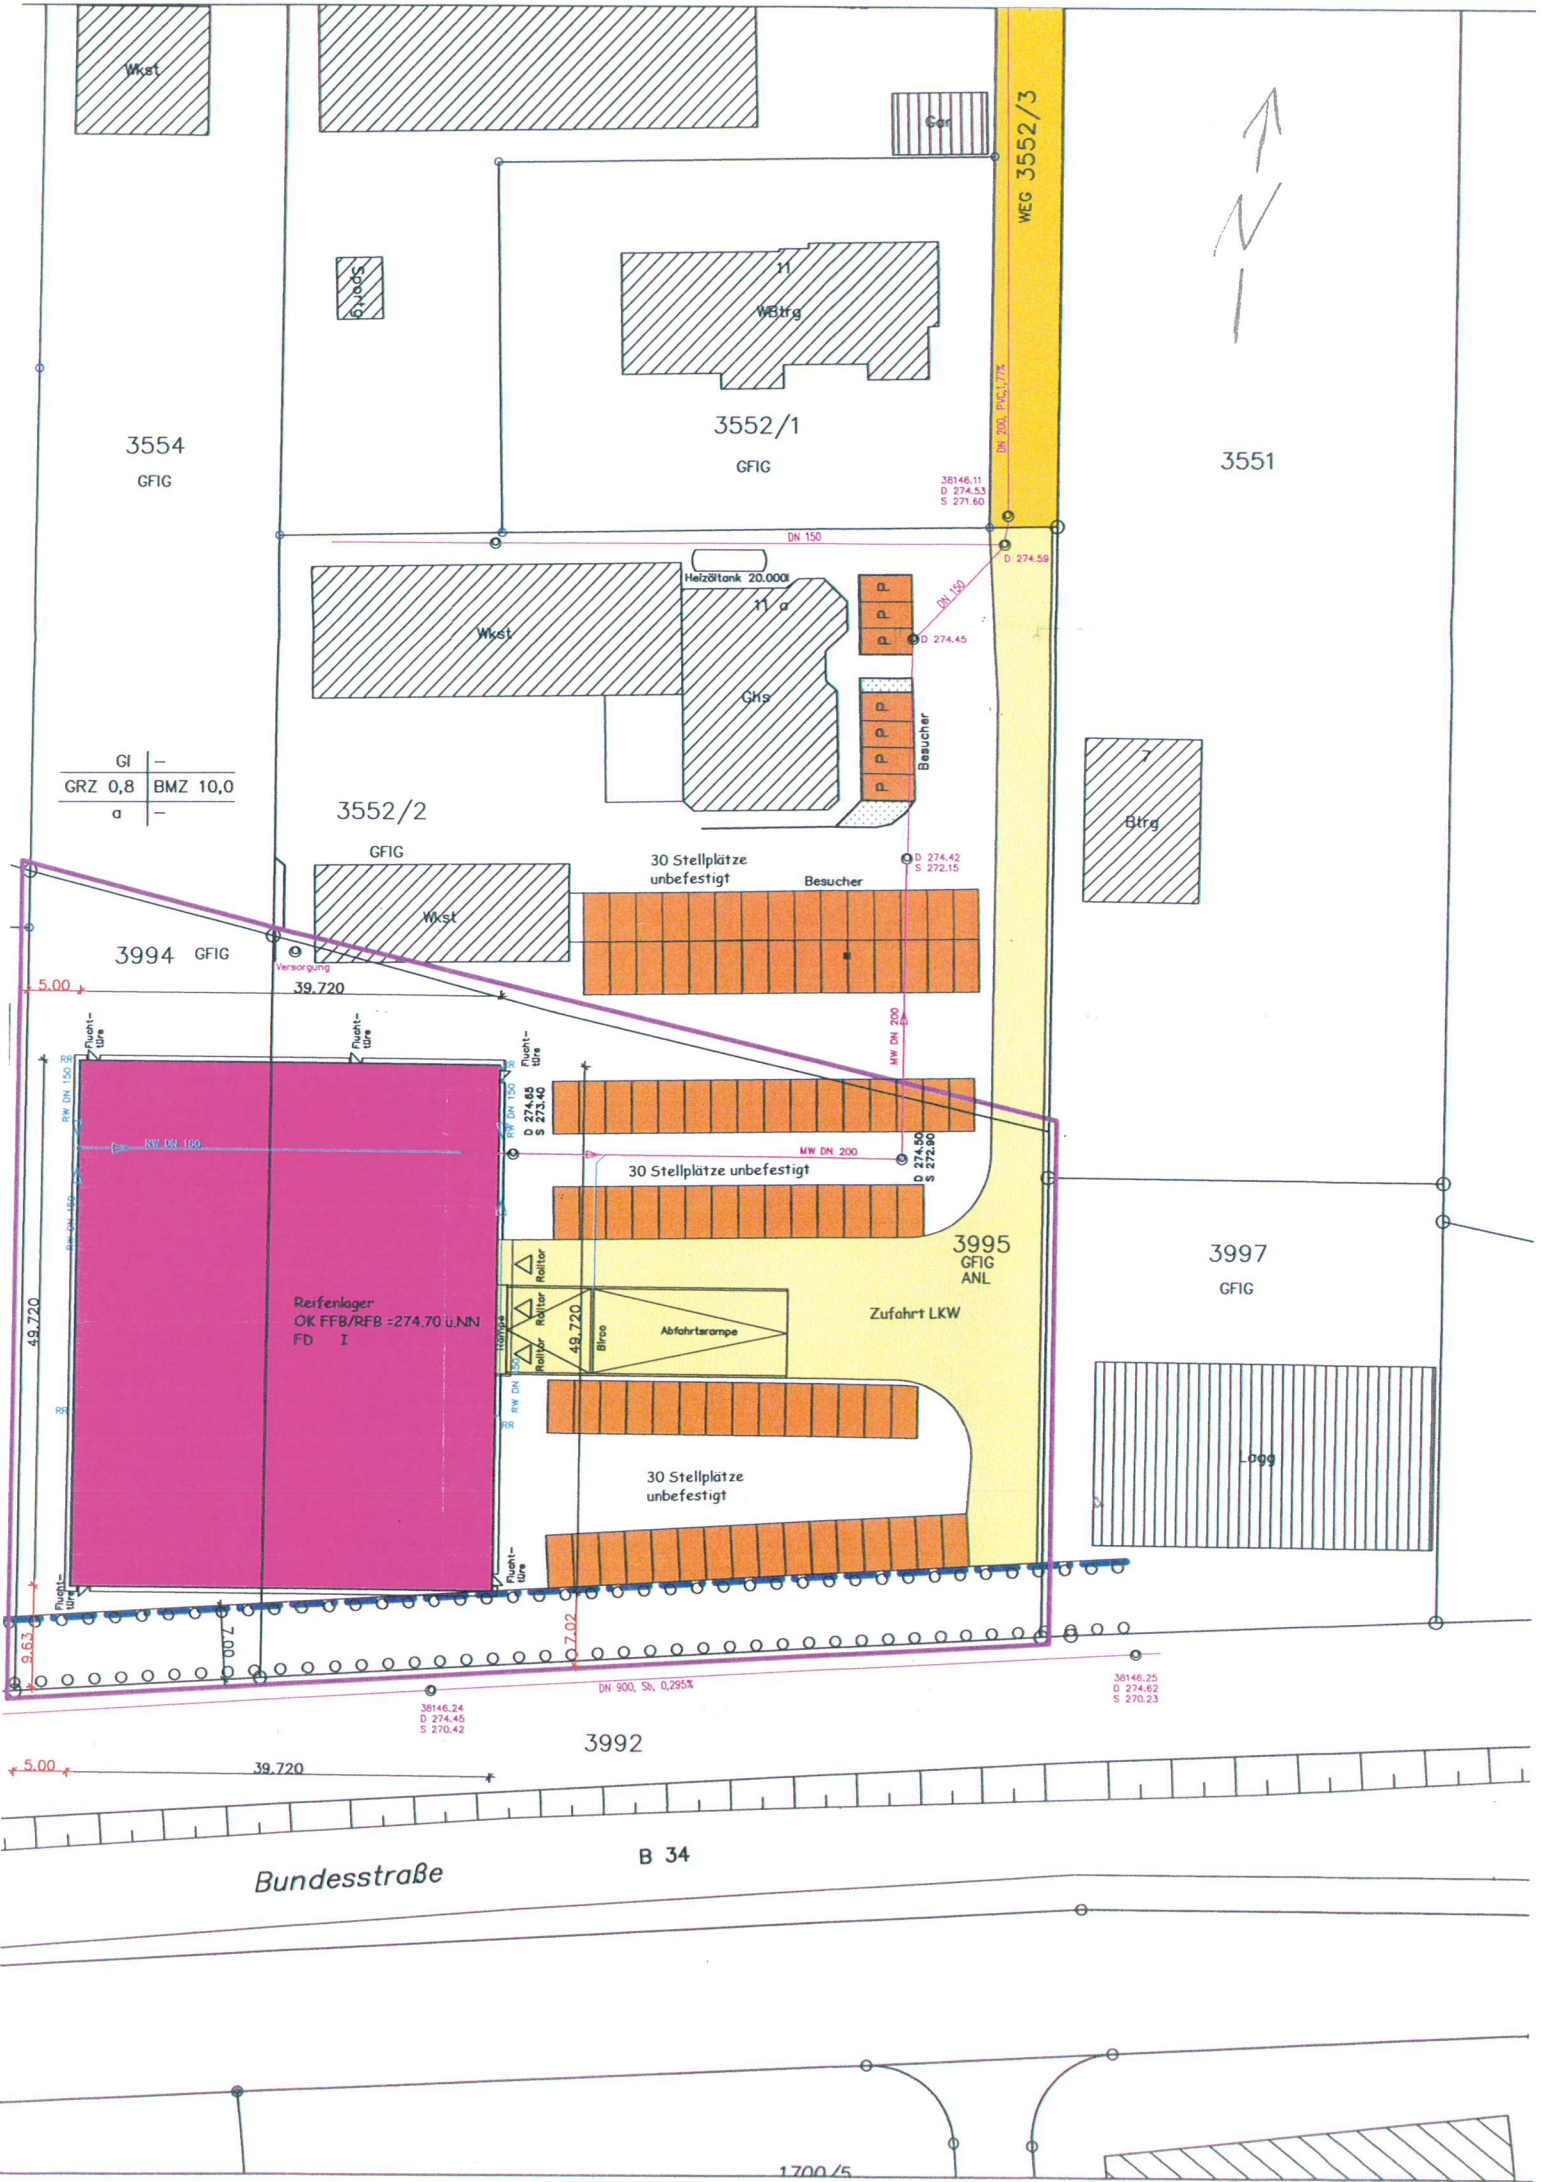


GI	-
GRZ	0,8
BMZ	10,0
a	-

Bundesstraße

B 34

1700/5

Schnitt A-A

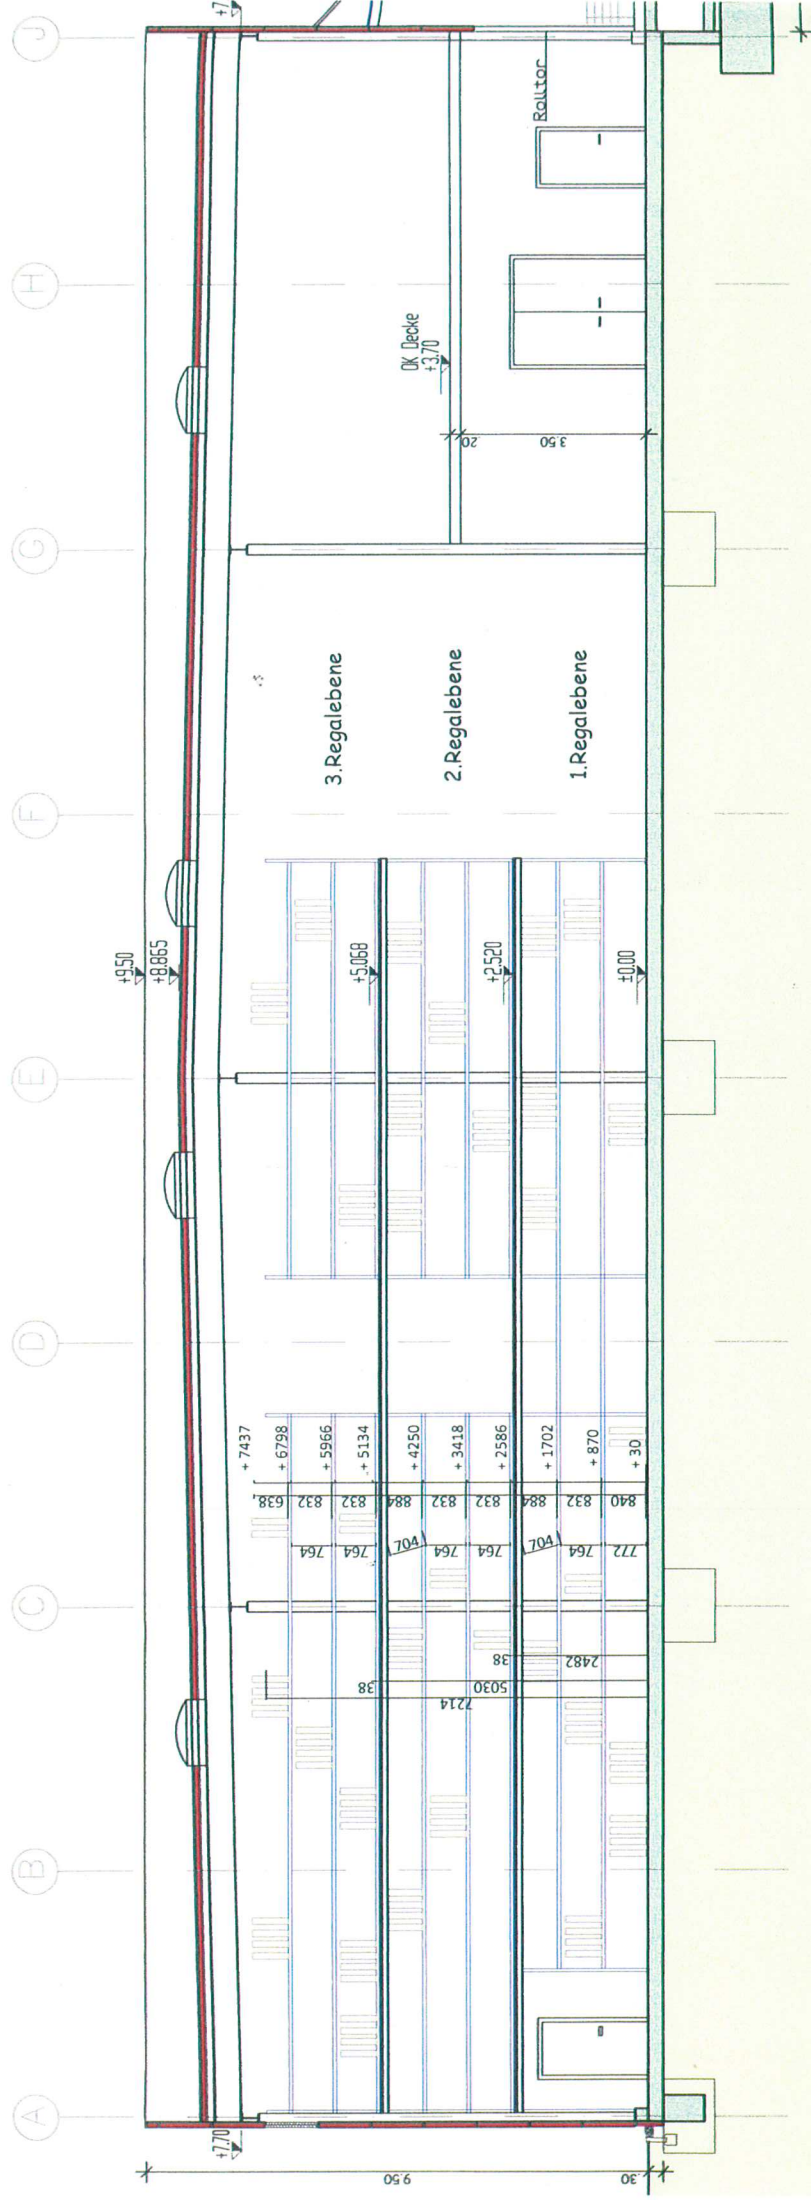

Dachaufsicht

