


AUSZUG AUS DEM LIEGENSCHAFTSKATASTER

Maßstab 1:500

28. Okt. 2016

Gemeinde : Rheinfelden
Kreis : Lörrach
Datum : 08.10.2014

Gemarkung : Eichsel
Flst. : 58/ 1

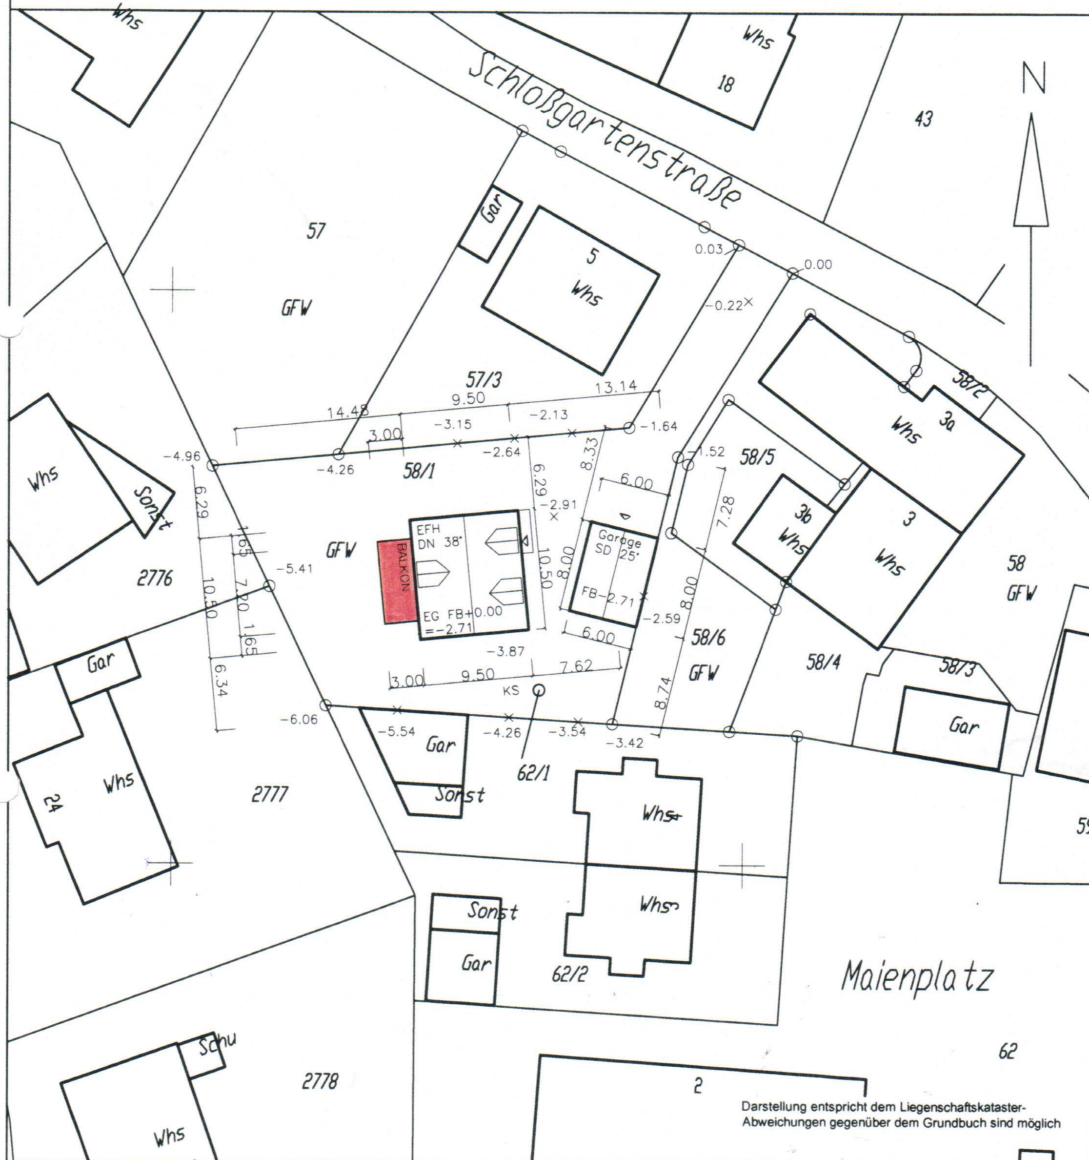

Darstellung entspricht dem Liegenschaftskataster-
Abweichungen gegenüber dem Grundbuch sind möglich

PLANUNG

THOMANN&MEHLIN/
Ingenieurbüro für Hochbau
Wiesentalstraße 30
79618 Rheinfelden
Tel.: 07623 59417

BAUHERR

Sandra Börner
Maienplatz 2
79618 Rheinfelden

Nachtrag zum Baugesuch Oktober 2016 BAUVORHABEN

Neubau Einfamilienwohnhaus mit Garage
Schloßgartenstraße
79618 Rheinfelden