


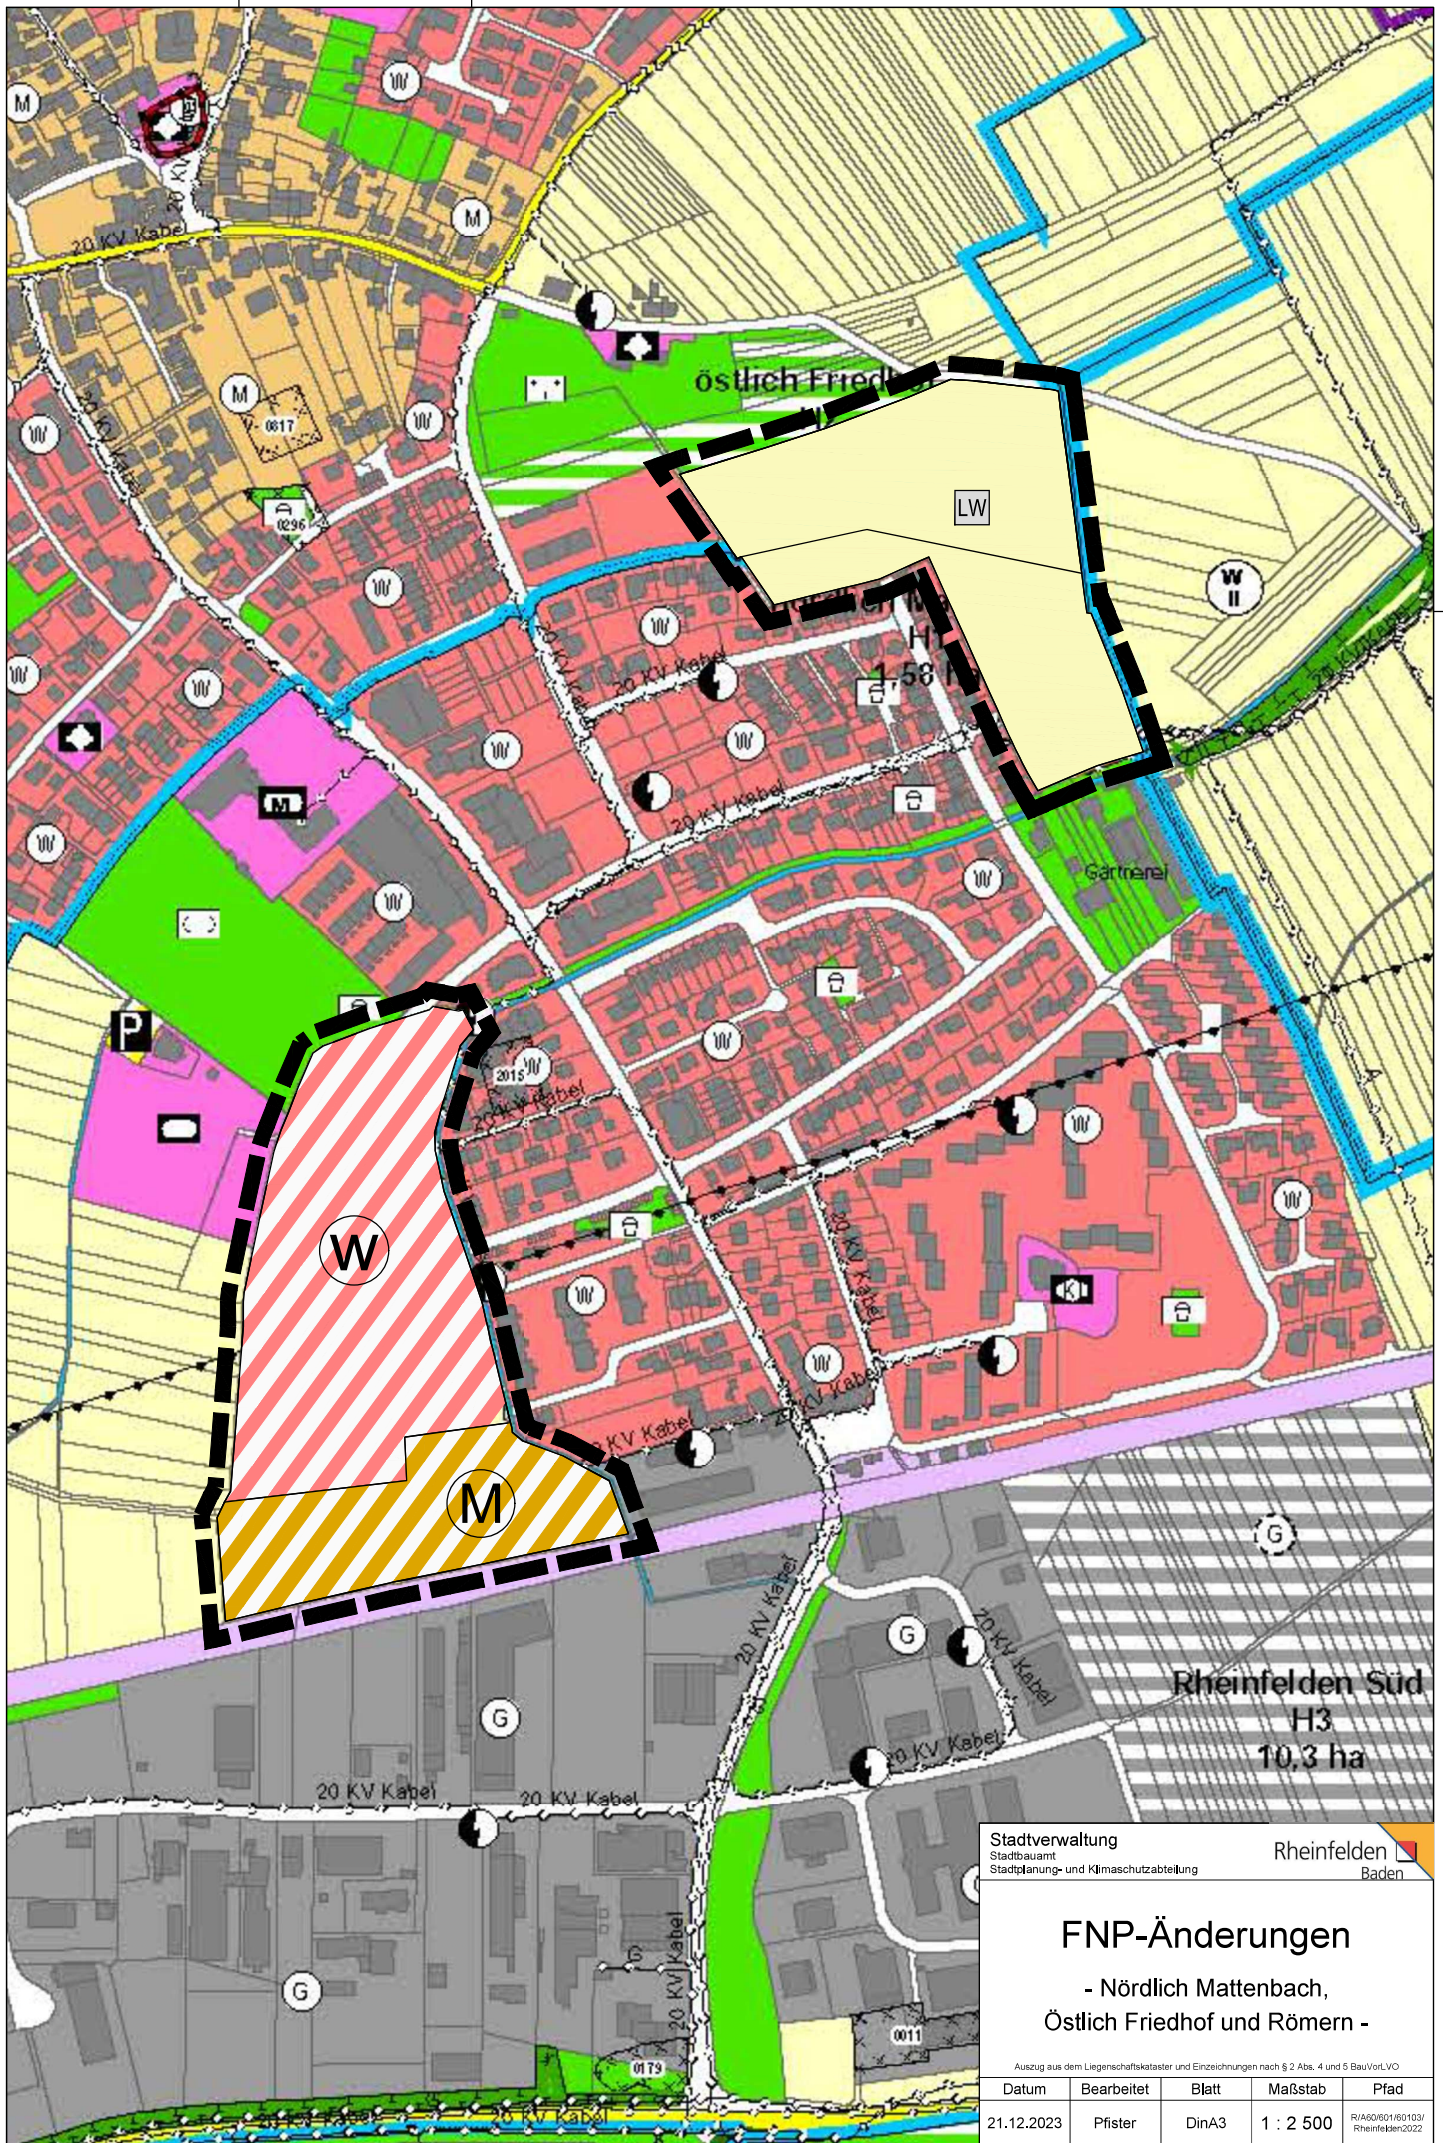

Stadtverwaltung
Stadtbaumeister
Stadtplanungs- und Klimaschutzabteilung

Rheinfelden
Baden

FNP-Änderungen

- Nördlich Mattenbach,
Östlich Friedhof und Römern -

Auszug aus dem Liegenschaftskataster und Einzeichnungen nach § 2 Abs. 4 und 5 BauVorLVO

Datum	Bearbeitet	Blatt	Maßstab	Pfad
21.12.2023	Pfister	DinA3	1 : 2 500	R\AS\0501\60103\ Rheinfelden2022