


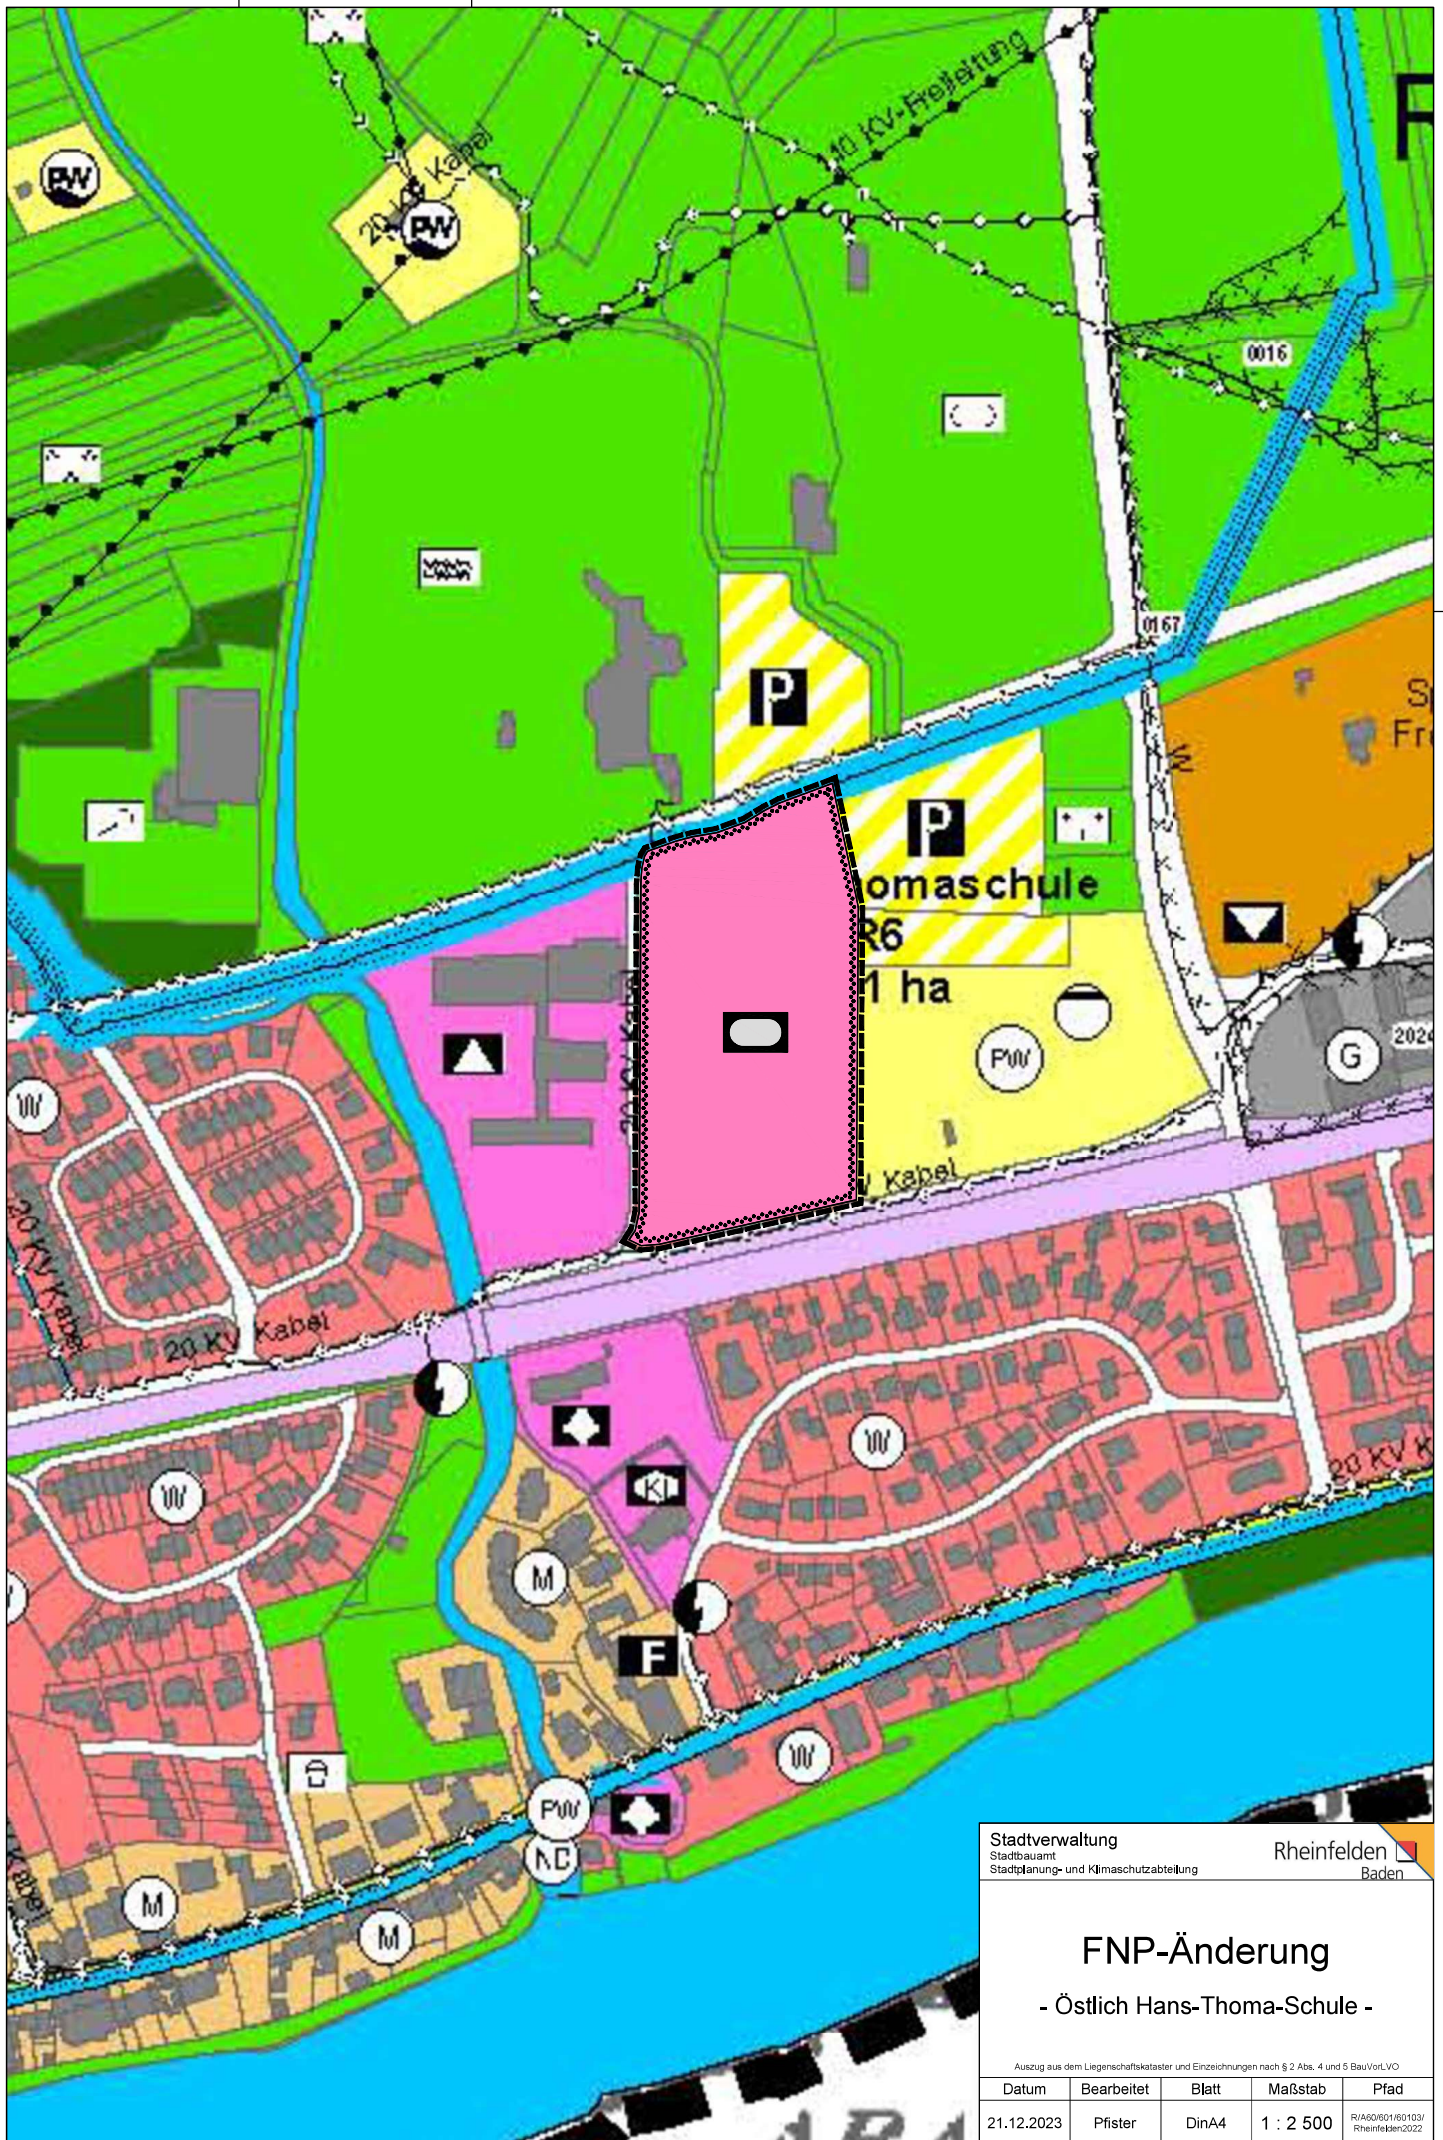

Stadtverwaltung
 Stadtbauamt
 Stadtplanung- und Klimaschutzabteilung

Rheinfelden 
 Baden

FNP-Änderung

- Östlich Hans-Thoma-Schule -

Auszug aus dem Liegenschaftskataster und Einzeichnungen nach § 2 Abs. 4 und 5 BauVorLYO

Datum	Bearbeitet	Blatt	Maßstab	Pfad
21.12.2023	Pfister	DinA4	1 : 2 500	R/A60/001/60103/ Rheinfelden2022