


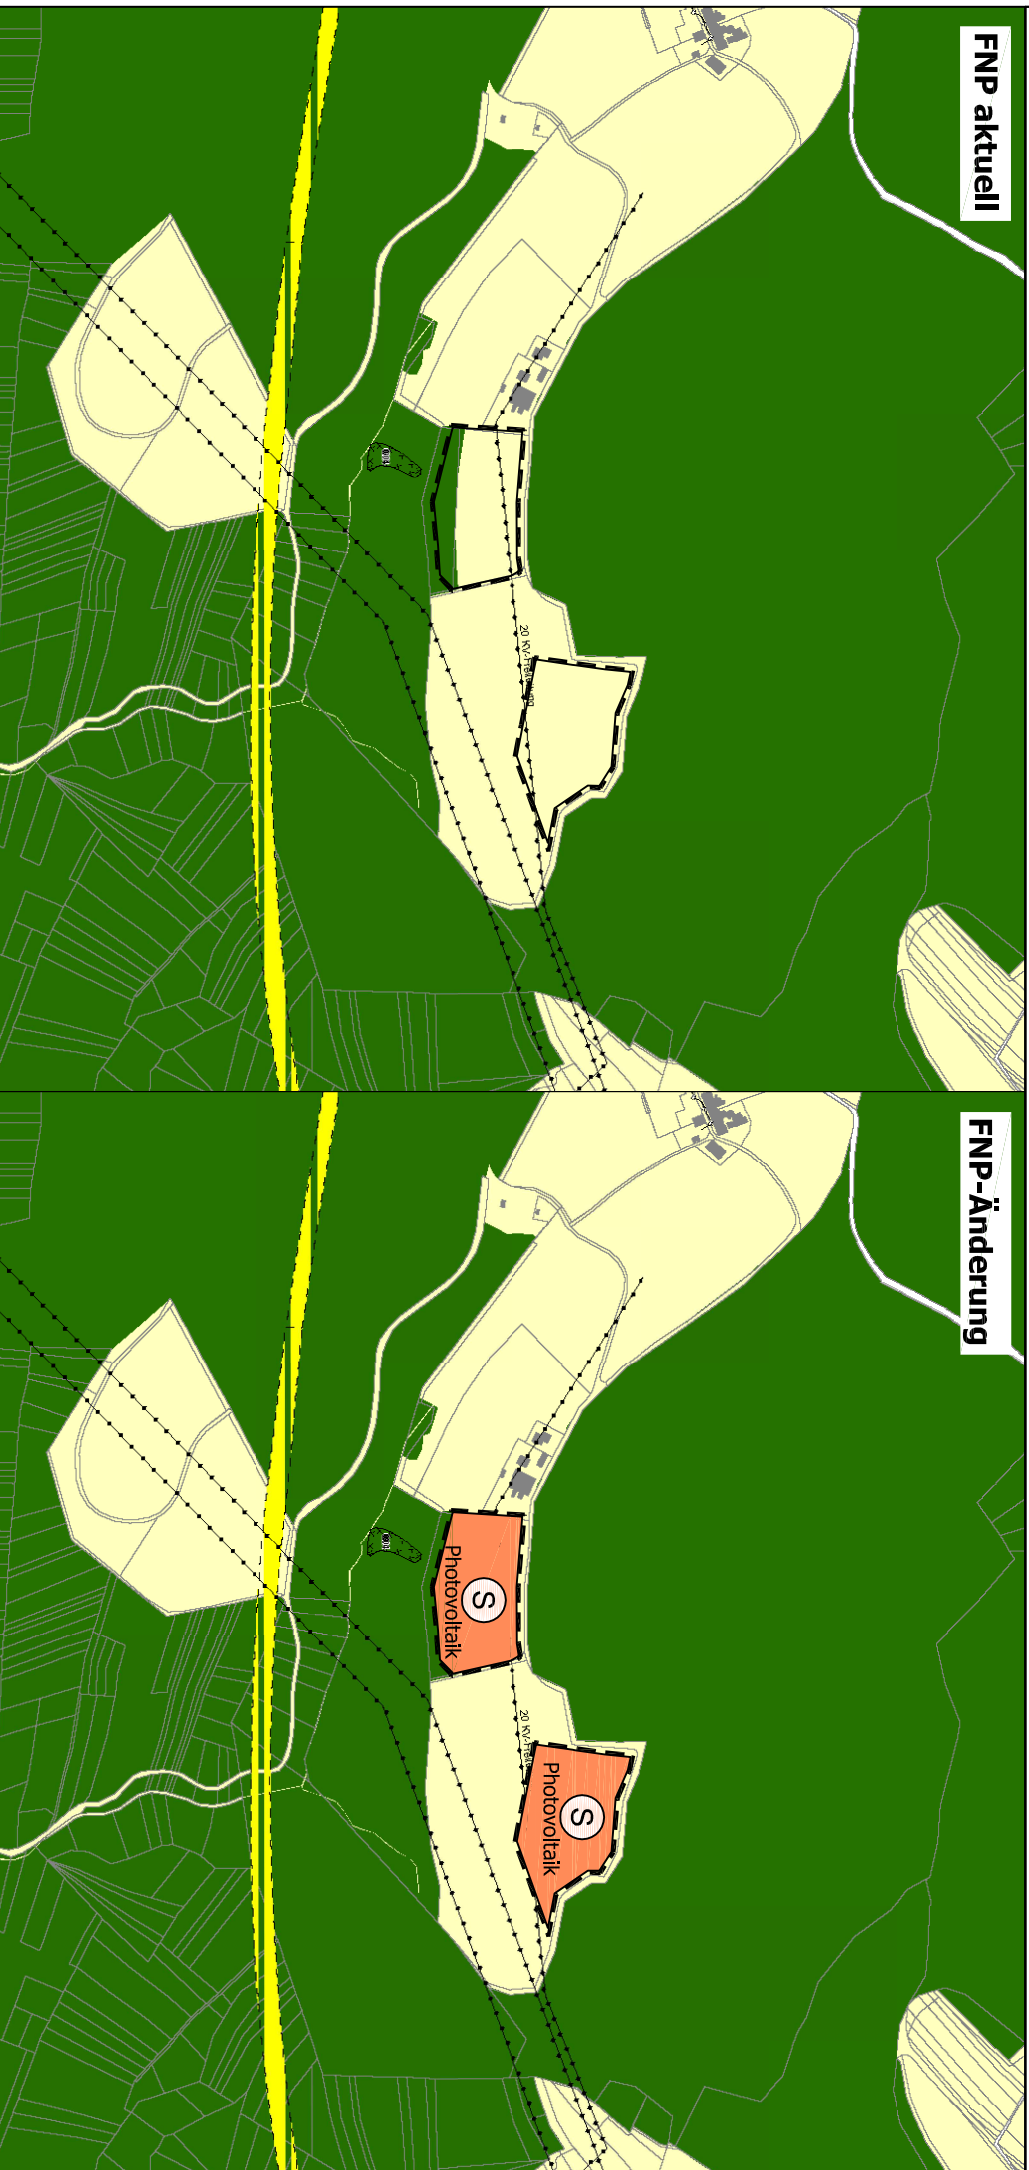

FNP aktuell

FNP-Änderung

Art der baulichen Nutzung
(§ 5 Abs. 2 BauGB, §§ 1 bis 11 BauNVO)

 Sonderbaufläche (§1 Abs. 1 Nr. 4 BauNVO)
Zweckbestimmung: Photovoltaik


Flächengröße: 4,2 ha



Grenze des räumlichen Geltungsbereiches (§ 9 Abs. 7 BauGB)

Beschlussfassung 28.07.2025

Übersichtsplan M 1:10.000

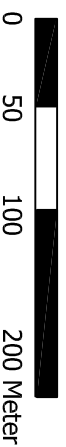

365° Freiraum + Umwelt
Kühler, Seng, Semerisner
Freie Landschaftsarchitekten, Bildogen und Ingenieure
Klosterstraße 1 Telefon 07551 / 94 95 58-0 info@365grad.com
88662 Überlingen Telefax 07551 / 94 95 58-9 www.365grad.com