


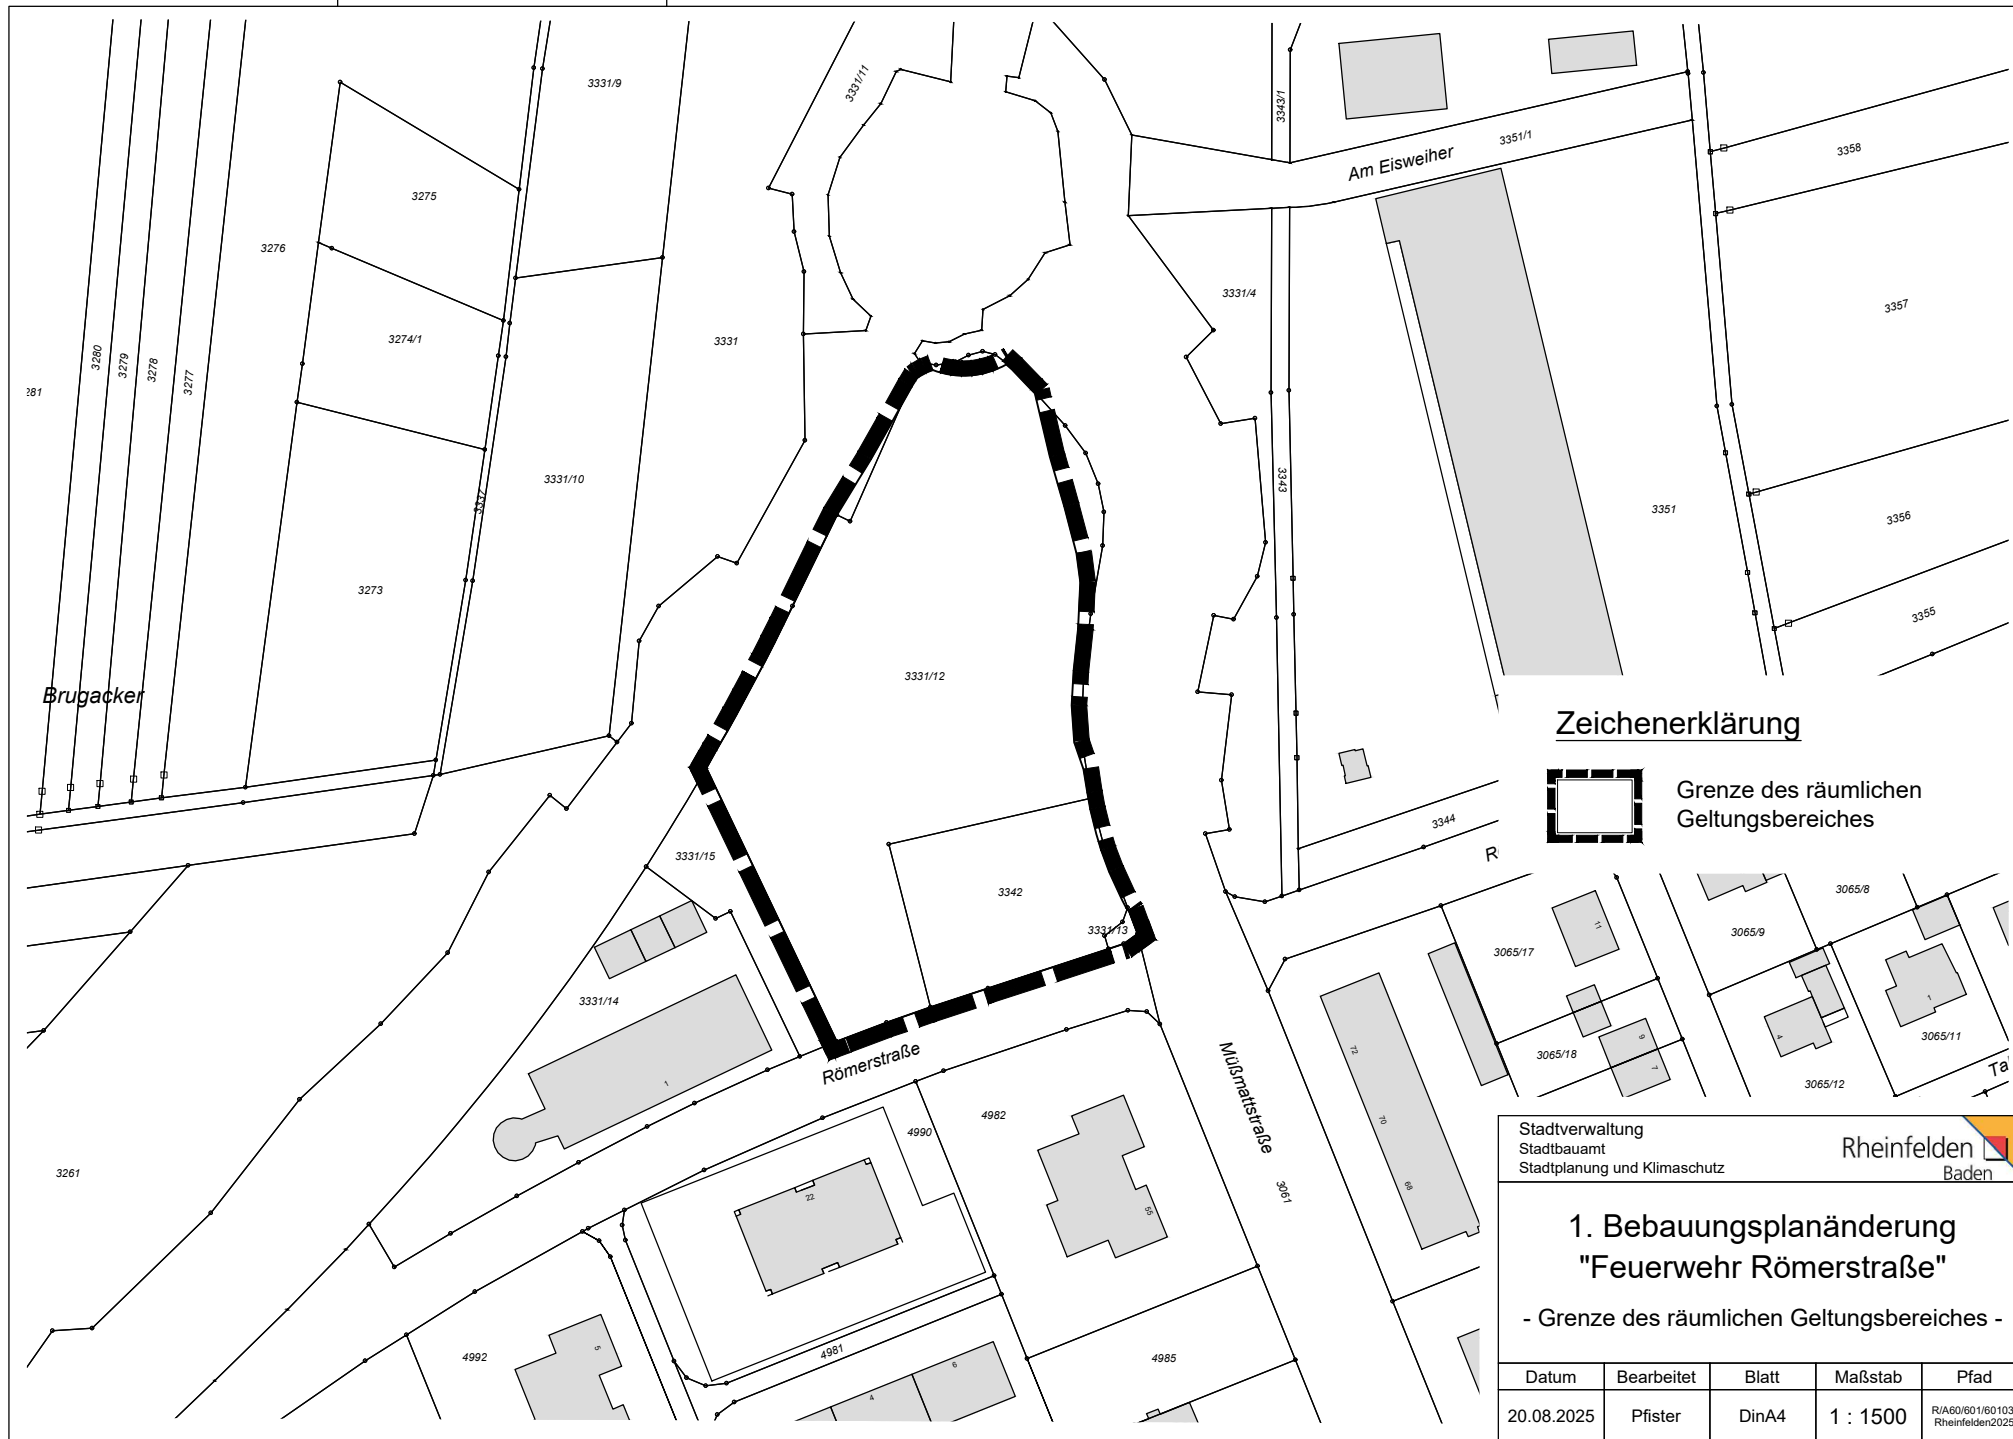

Zeichenerklärung

 Grenze des räumlichen Geltungsbereiches

Stadtverwaltung
Stadtbauplan
Stadtplanung und Klimaschutz

Rheinfelden
Baden

**1. Bebauungsplanänderung
"Feuerwehr Römerstraße"**
- Grenze des räumlichen Geltungsbereiches -

Datum	Bearbeitet	Blatt	Maßstab	Pfad
20.08.2025	Pfister	DinA4	1 : 1500	R/A60/601/60103/ Rheinfelden2025