


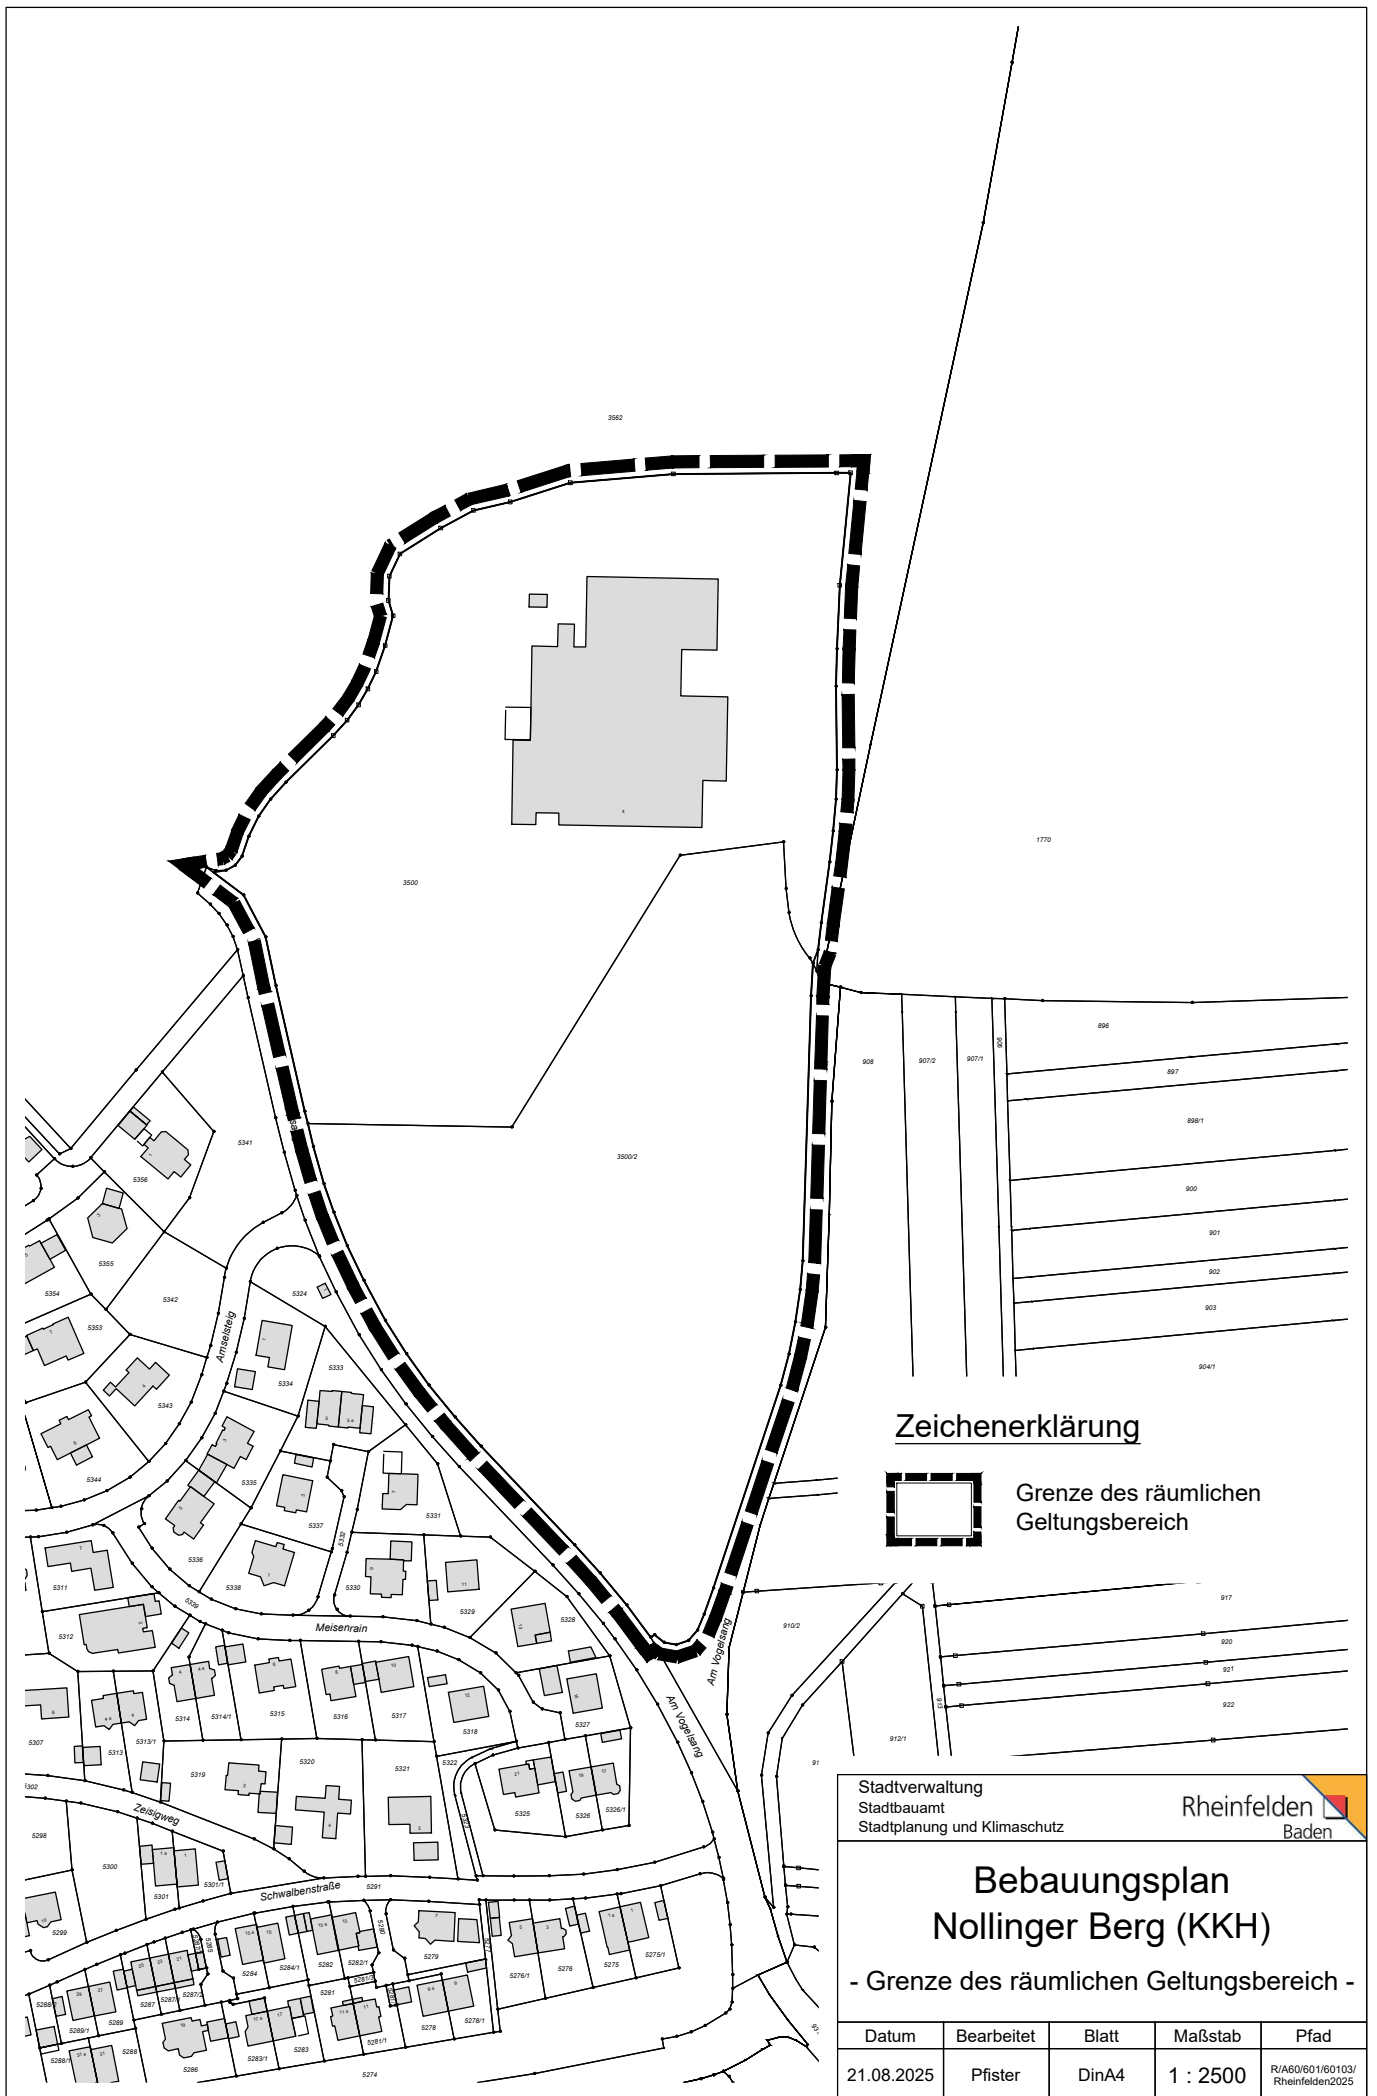

Zeichenerklärung



Grenze des räumlichen Geltungsbereich

Stadtverwaltung
Stadtbaupamt
Stadtplanung und Klimaschutz

Rheinfelden
Baden

Bebauungsplan
Nollinger Berg (KKH)

- Grenze des räumlichen Geltungsbereich -

Datum	Bearbeitet	Blatt	Maßstab	Pfad
21.08.2025	Pfister	DinA4	1 : 2500	R/A60/60 1/60103/ Rheinfelden2025