


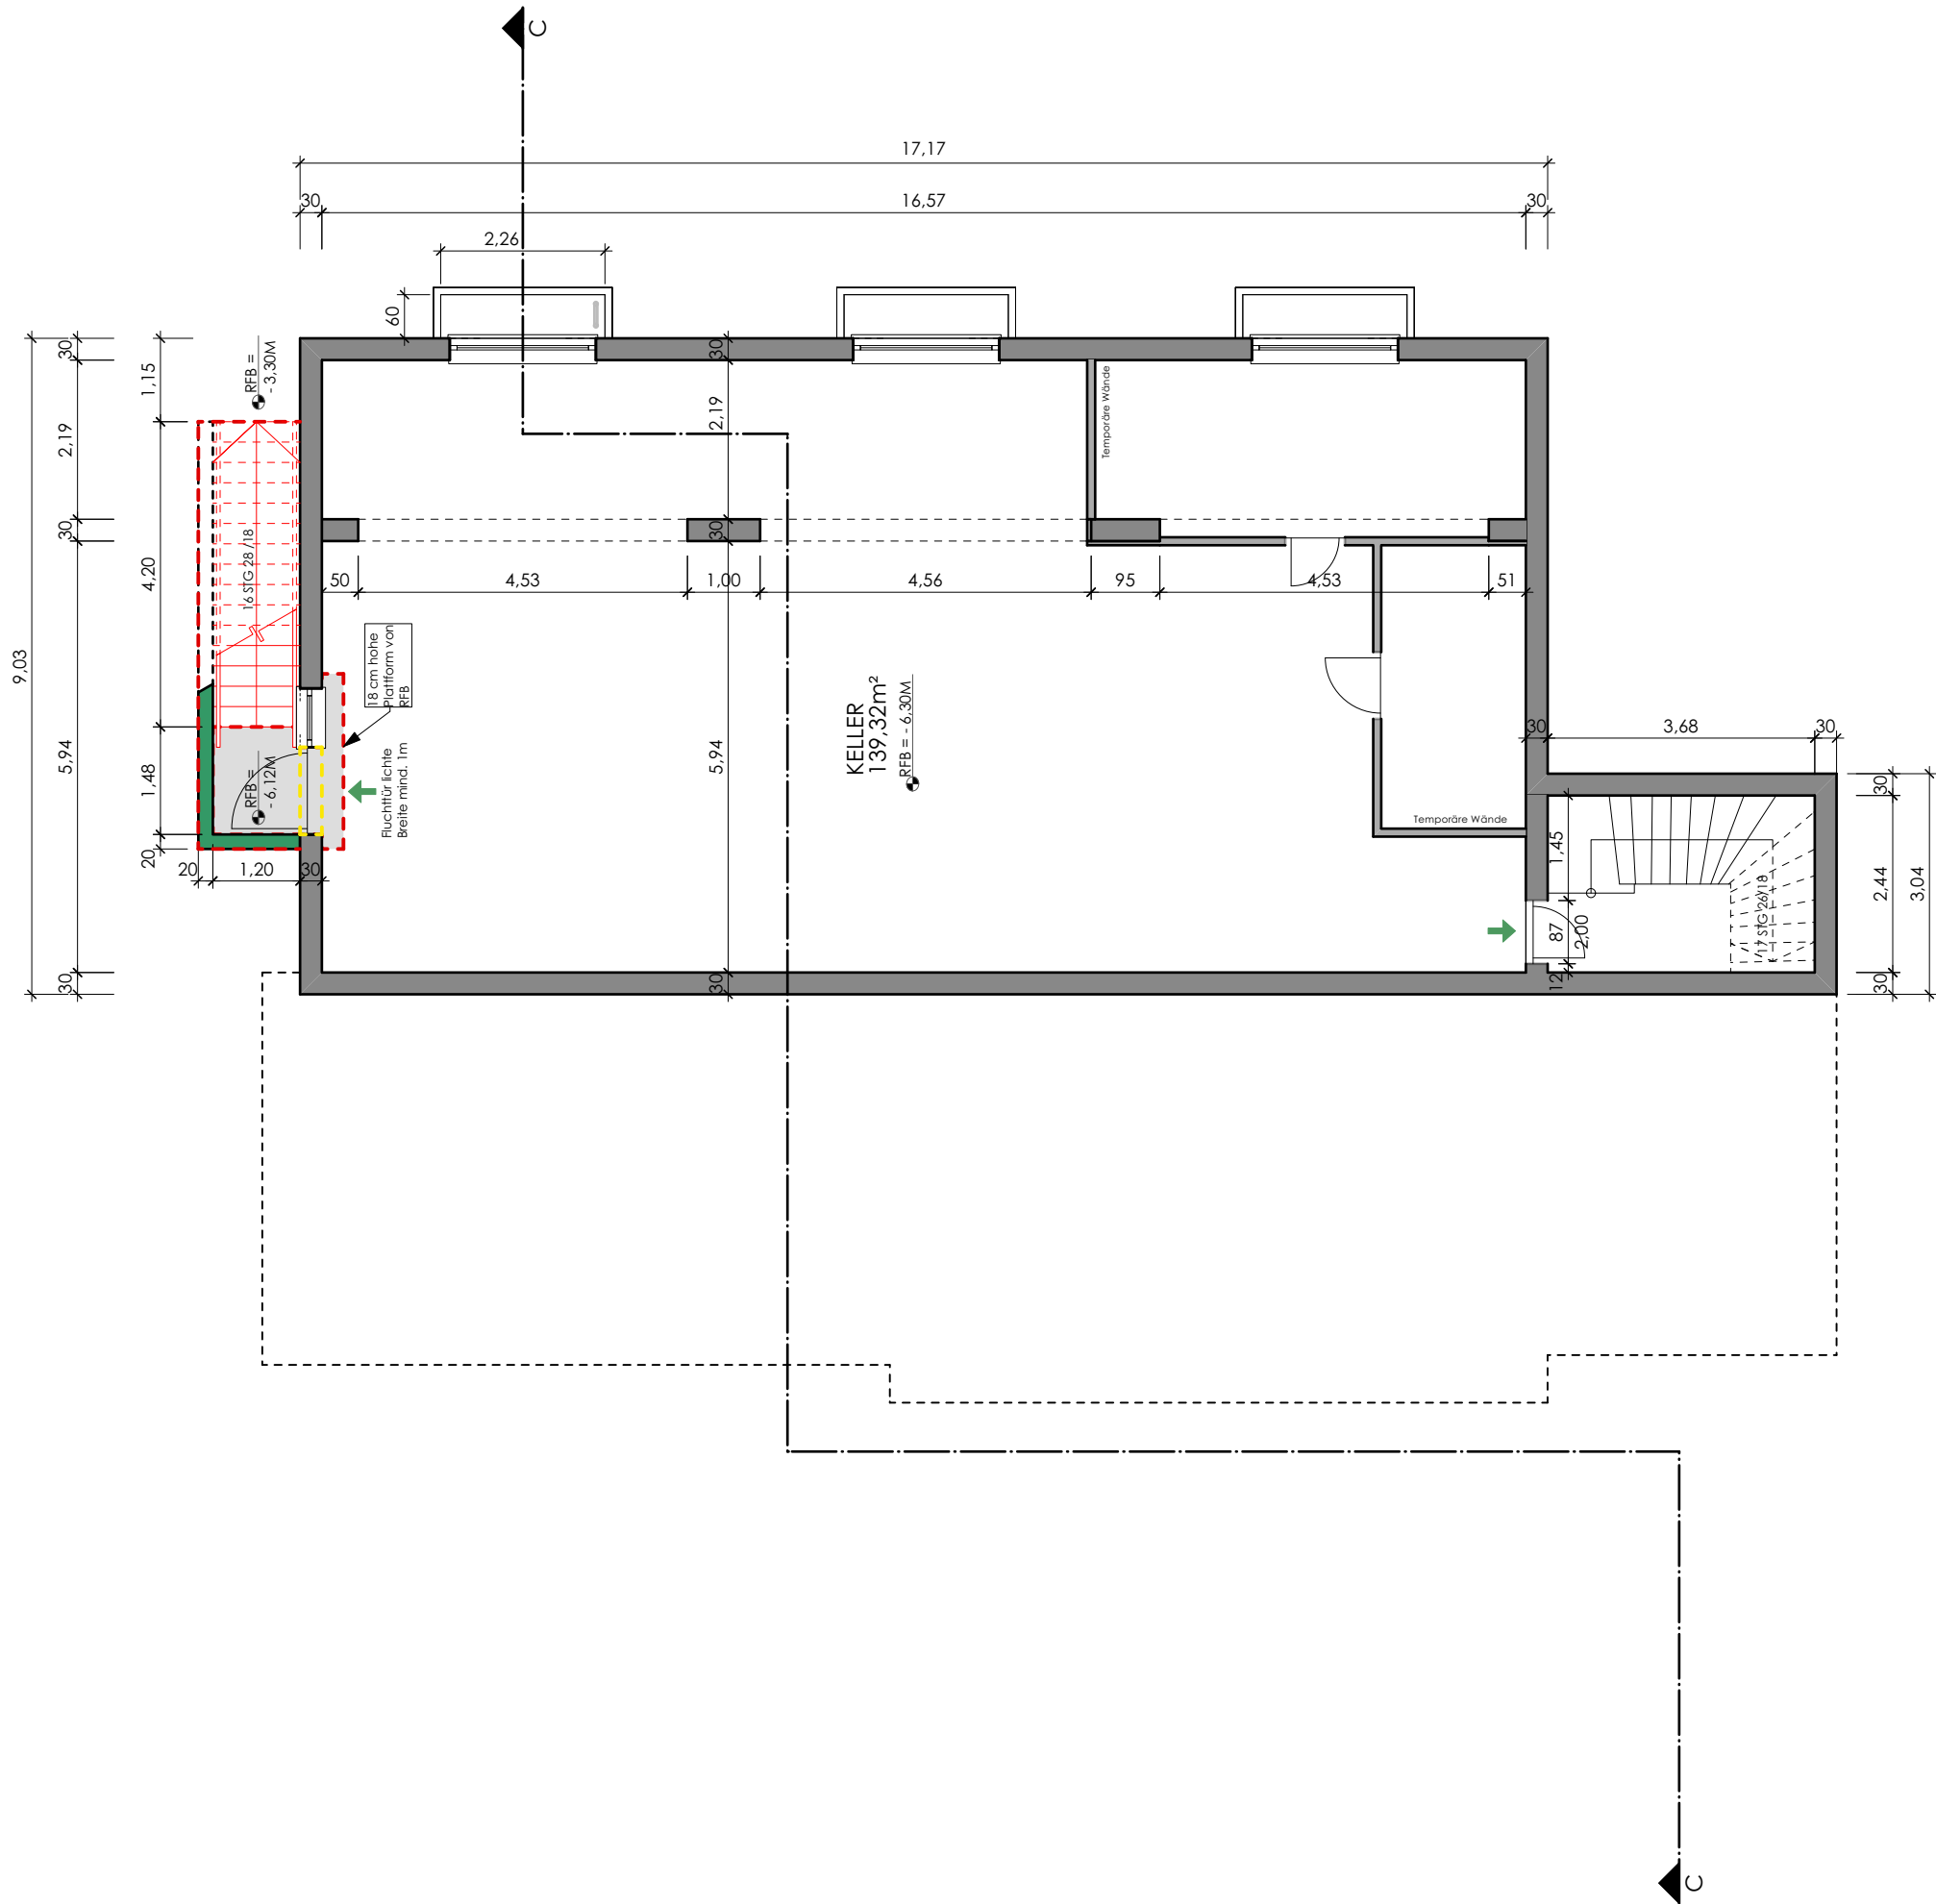

ANTRAG AUF BAUGENEHMIGUNG

PROJEKT :
Umnutzung St. Gallus Gemeindehaus
in eine 3-gruppige Kindertagesstätte

Warmbacher Str. 37a
Rheinfelden-Warmbach
79618 Rheinfelden

DATUM :
18.08.25

Legende:

- Abbruch
- Bestand
- Mauerwerk neu

ZEICHNUNGSNAME : UNTERGESCHOSS 2	PLANNUMMER : -1.00
BAUHERR : Stadt Rheinfelden Kirchplatz 1, 79618 Rheinfelden (Baden)	MASSTAB : 1:100
ARCHITEKTIN : Dipl. Ing. (fh) Jeanette Knöpfel Freie Architektin BDA Feldbergstraße 7, 79618 Rheinfelden	GEZ. : JK / V / AL
DATEINAME : St. Gallus KITA ab 18.08.2025 Varshini -Aktuelle-.vwx	