


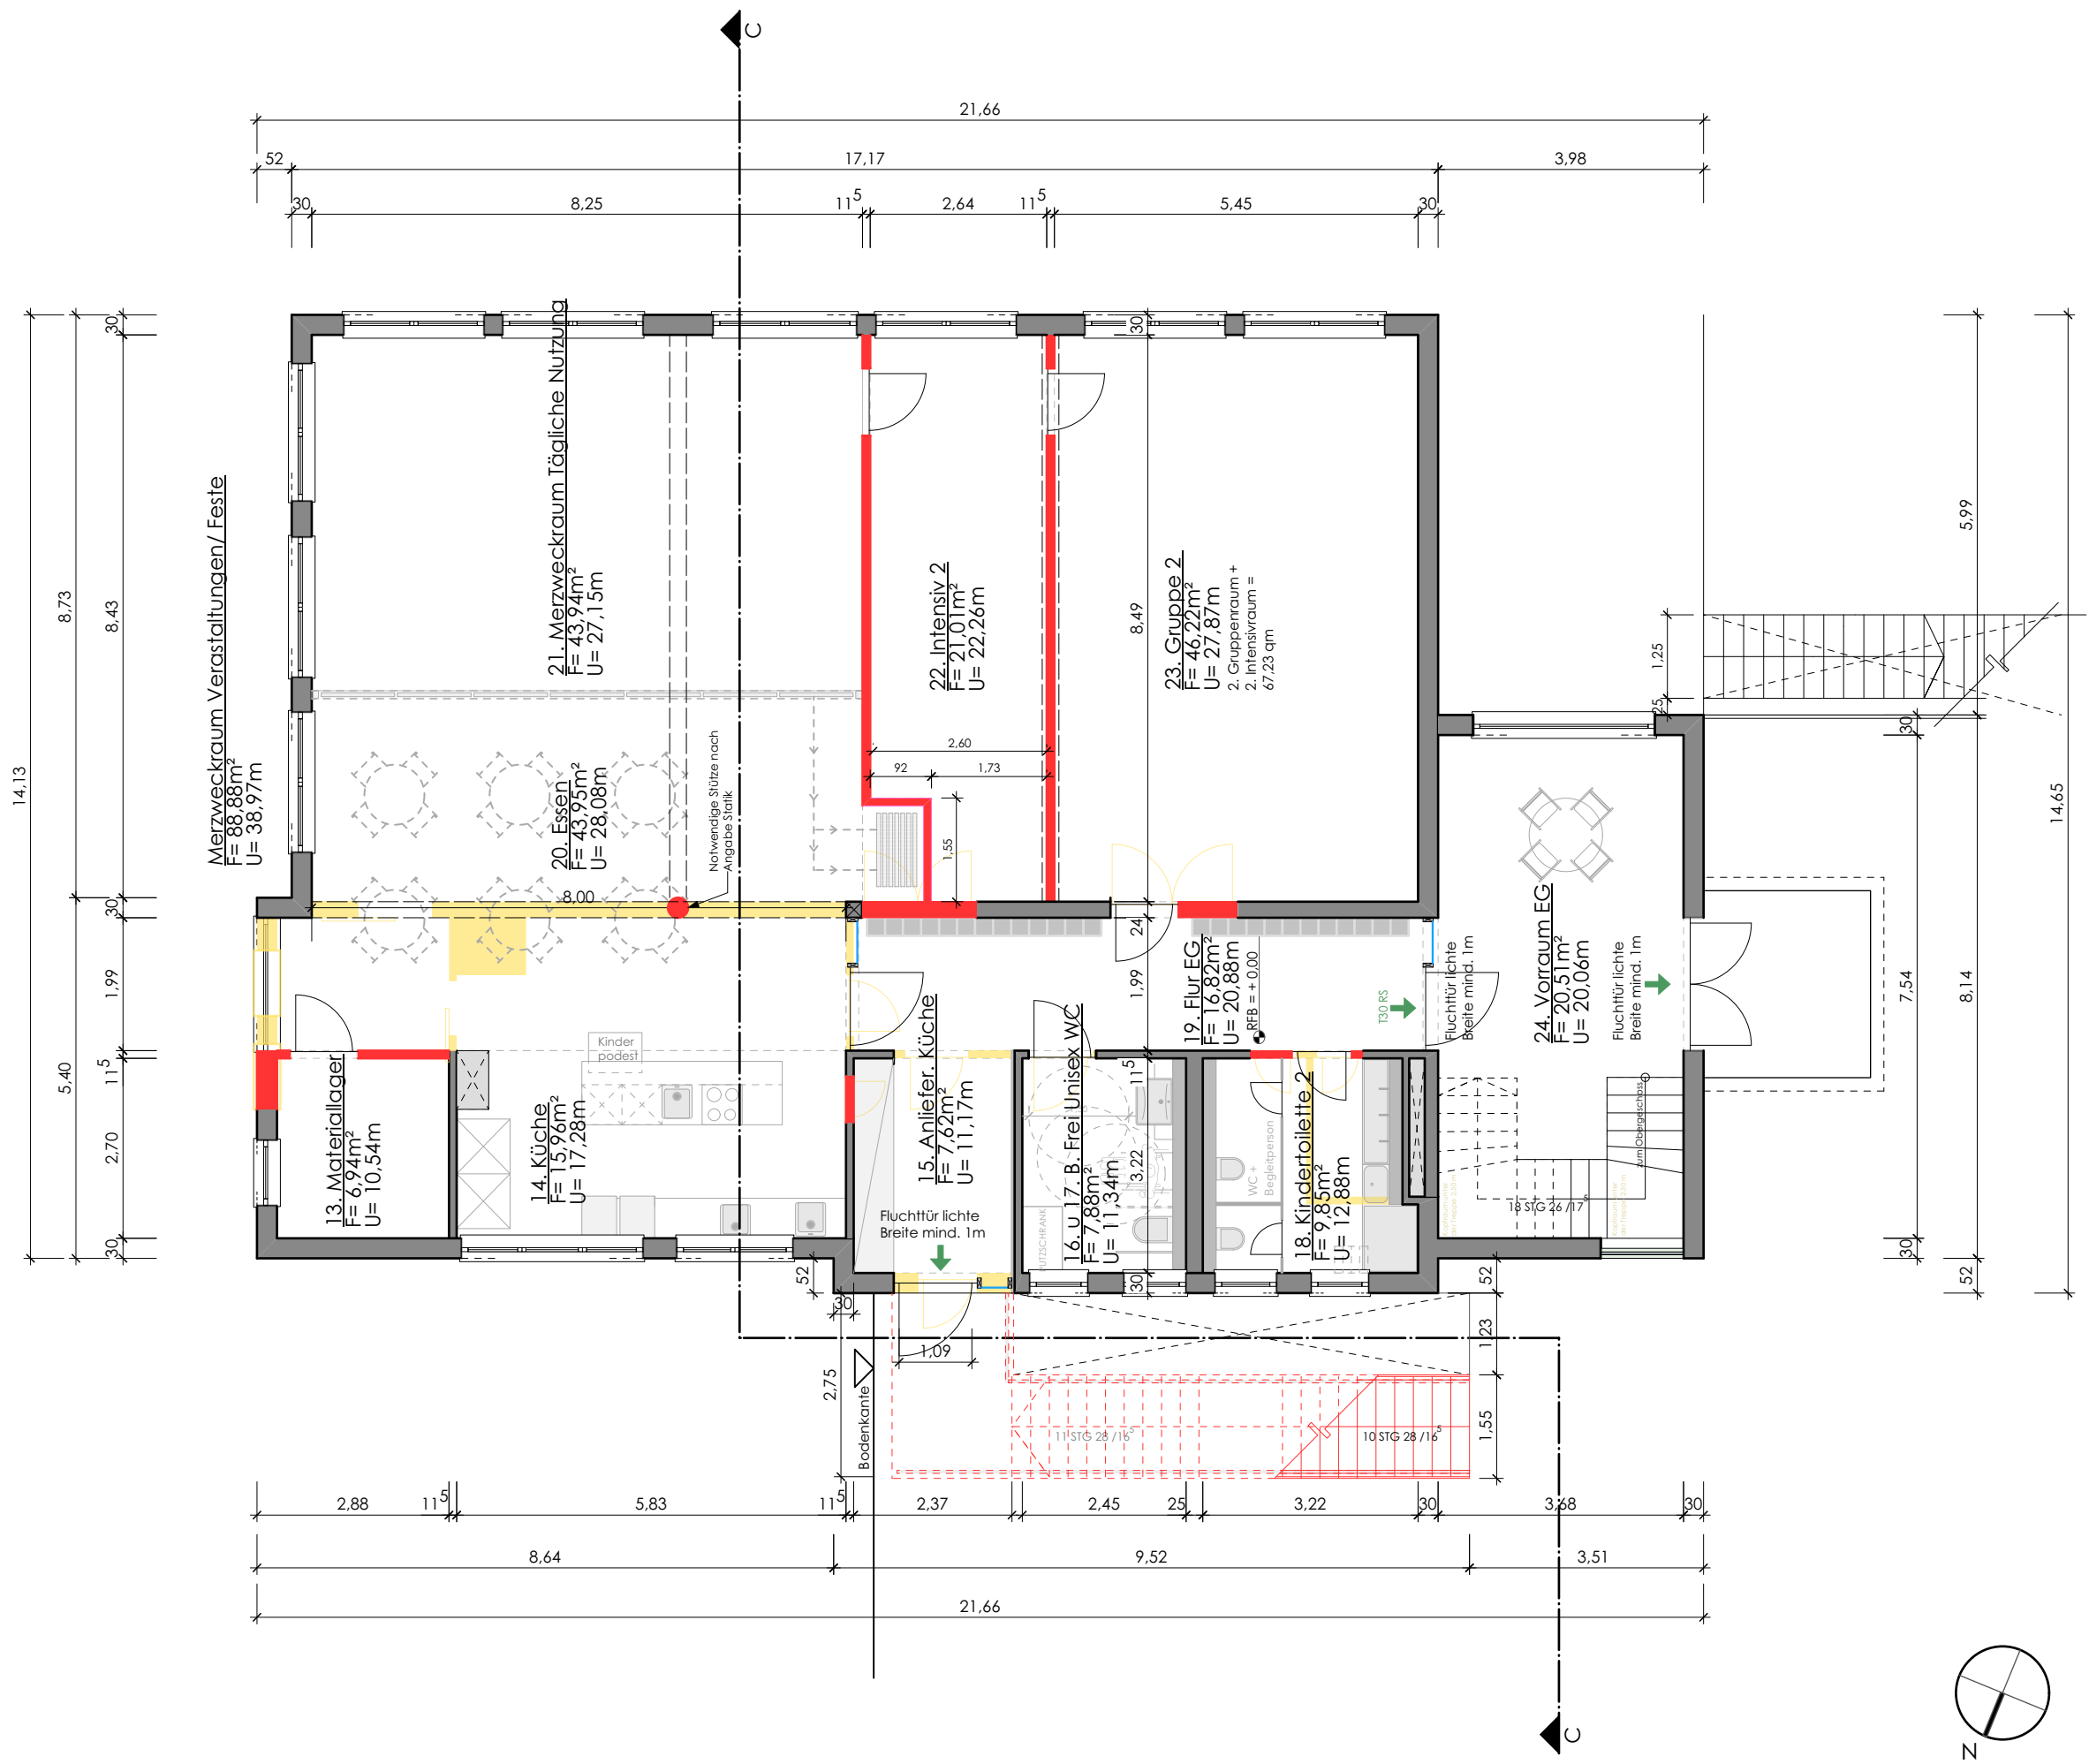

ANTRAG AUF
BAUGENEHMIGUNG

PROJEKT :
Umnutzung St. Gallus Gemeindehaus
in eine 3-gruppige Kindertagesstätte

Warmbacher Str. 37a
Rheinfelden-Warmbach
79618 Rheinfelden
DATUM :
18.08.25

Legende:

Abbruch

Bestand

Mauerwerk neu

ZEICHNUNGSNAME :
ERDGESCHOSS

PLANNUMMER :
1.01

BAUHERR :
Stadt Rheinfelden
Kirchplatz 1,
79618 Rheinfelden (Baden)

MASSTAB :
1:100

ARCHITEKTIN :
Dipl. Ing. (fh) Jeanette Knöpfel
Freie Architektin BDA
Feldbergstraße 7, 79618 Rheinfelden

GEZ. :
JK / V / AL

DATEINAME : St. Gallus KITA ab 18.08.2025 Alec Kopie 1