


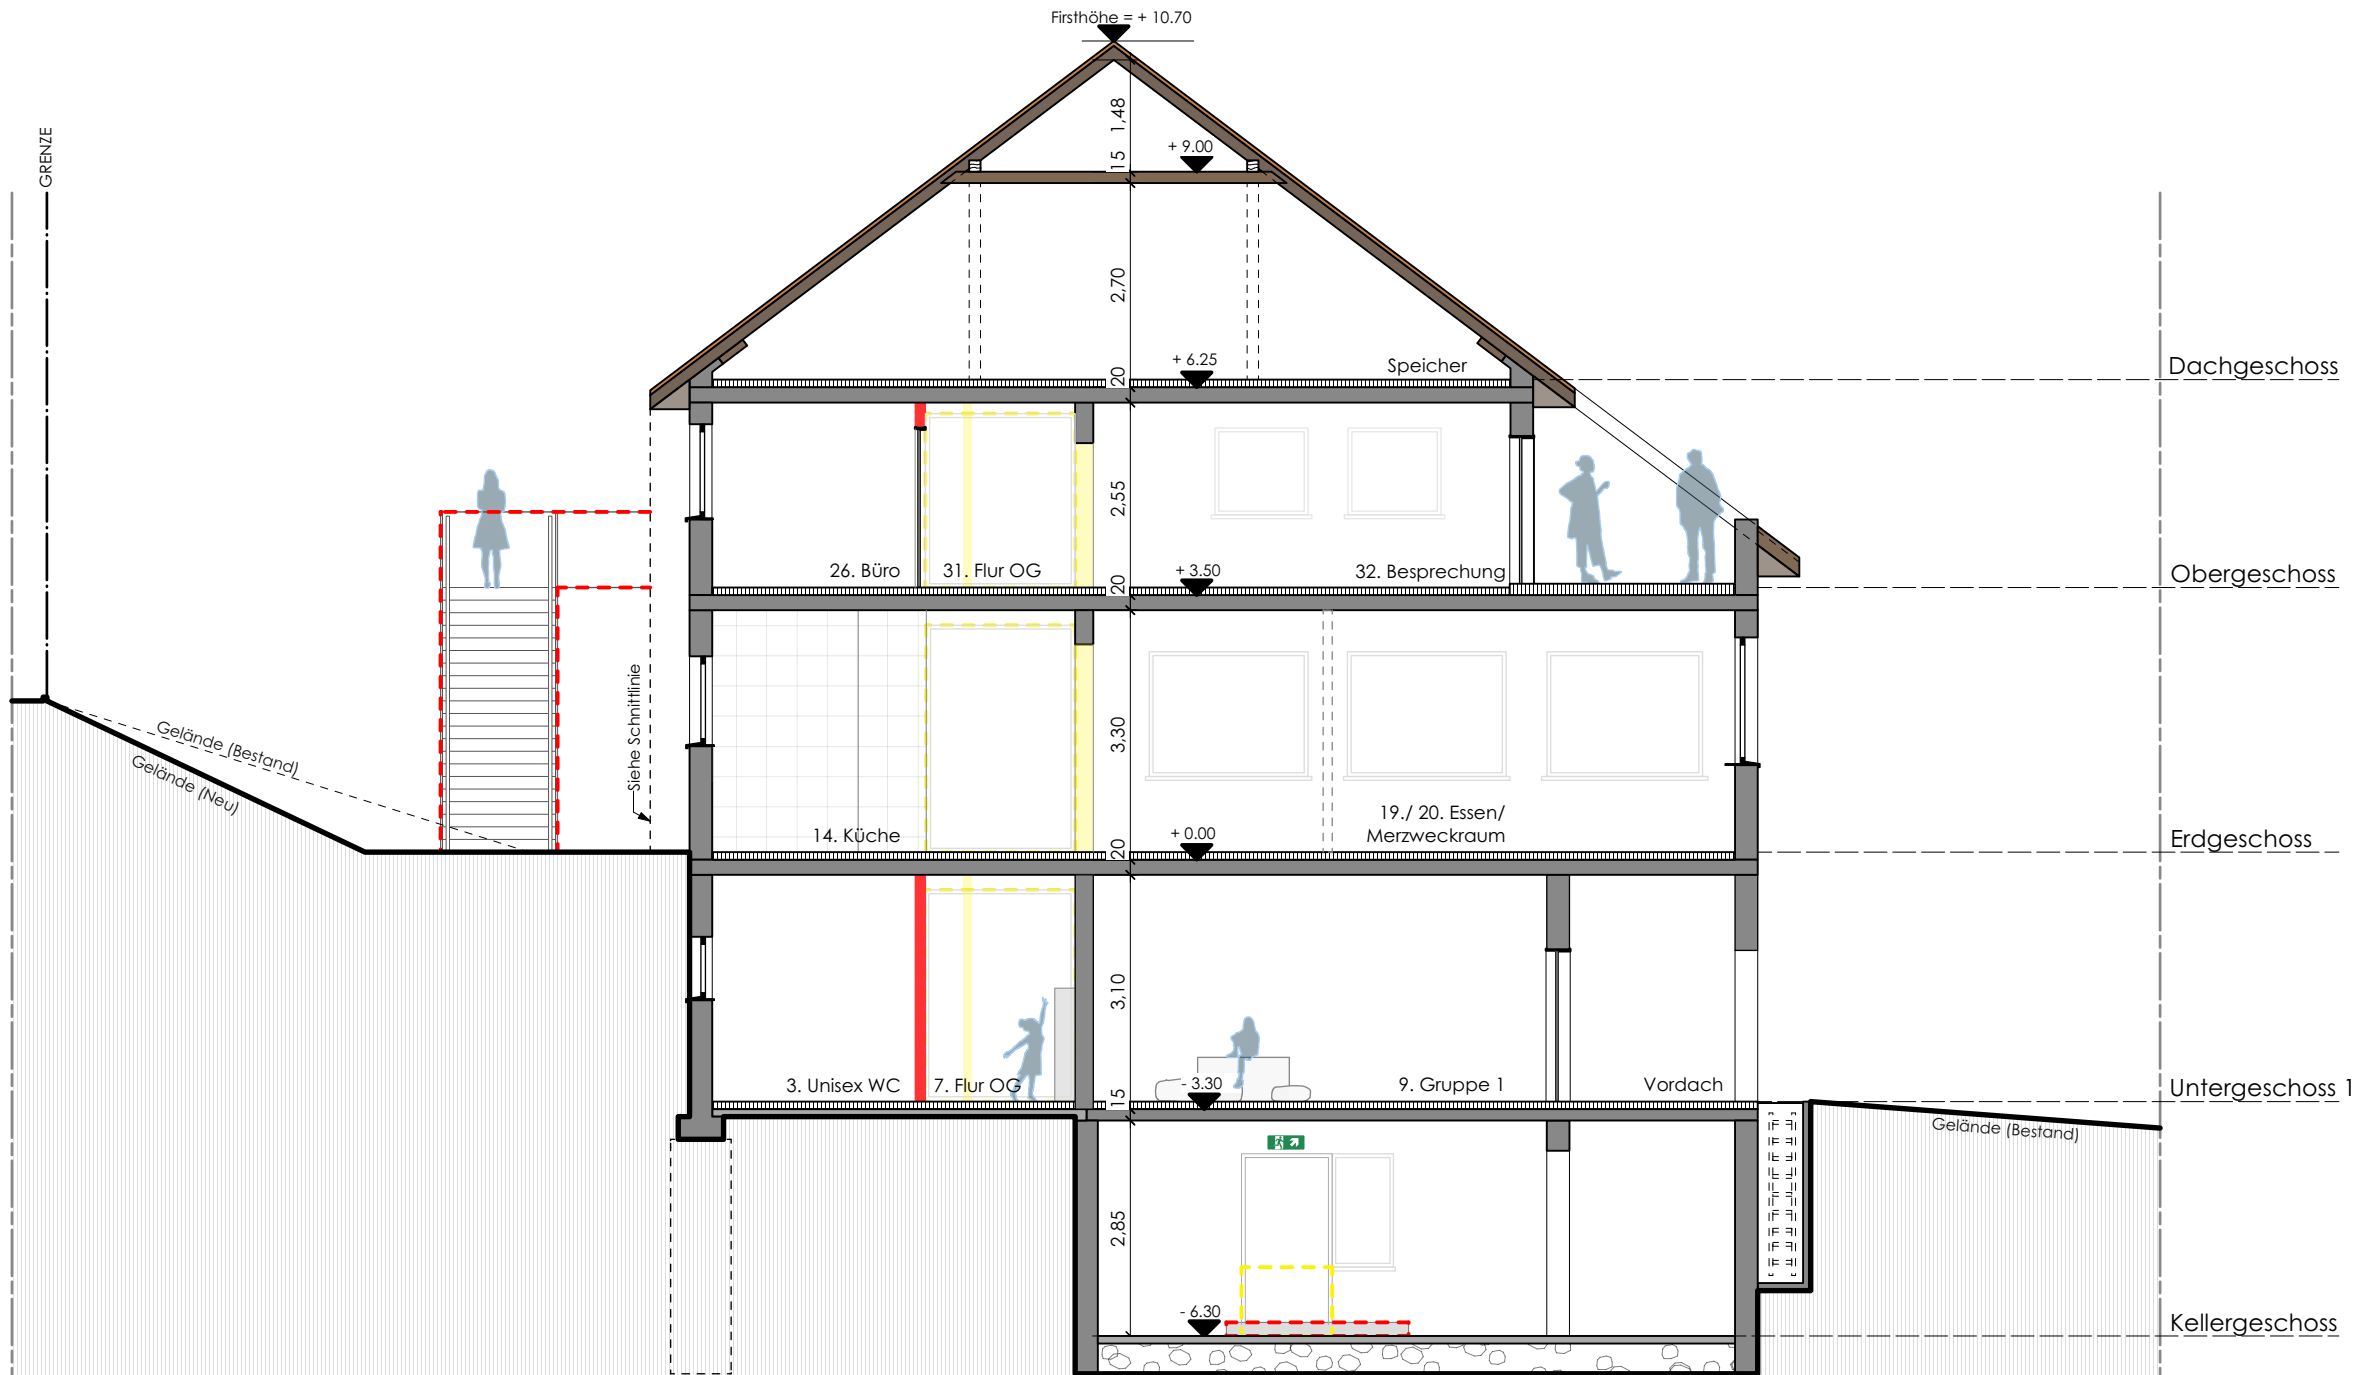

SCHNITT CC

HINWEIS :

Die Höhen sind den alten Plänen aus dem Jahr 1982 entnommen.
Einige Höhen müssen vor Ort auf Übereinstimmung überprüft werden

ANTRAG AUF BAUGENEHMIGUNG

PROJEKT :

Umnutzung St. Gallus Gemeindehaus
in eine 3-gruppige Kindertagesstätte

Warmbacher Str. 37a
Rheinfelden-Warmbach
79618 Rheinfelden

DATUM :

18.08.25

Legende:

- Abbruch
- Bestand
- Mauerwerk neu

ZEICHNUNGSNAME :

SCHNITT CC

PLANNUMMER :

1.03

BAUHERR :

Stadt Rheinfelden
Kirchplatz 1,
79618 Rheinfelden (Baden)

MASSSTAB :

1:100

ARCHITEKTIN :

Dipl. Ing. (fh) Jeanette Knöpfel
Freie Architektin BDA
Feldbergstraße 7, 79618 Rheinfelden

GEZ. :

JK / V / AL

Unterschrift.....

DATEINAME : St. Gallus KITA ab 18.08.2025 Varshini -Aktuelle-vwx