


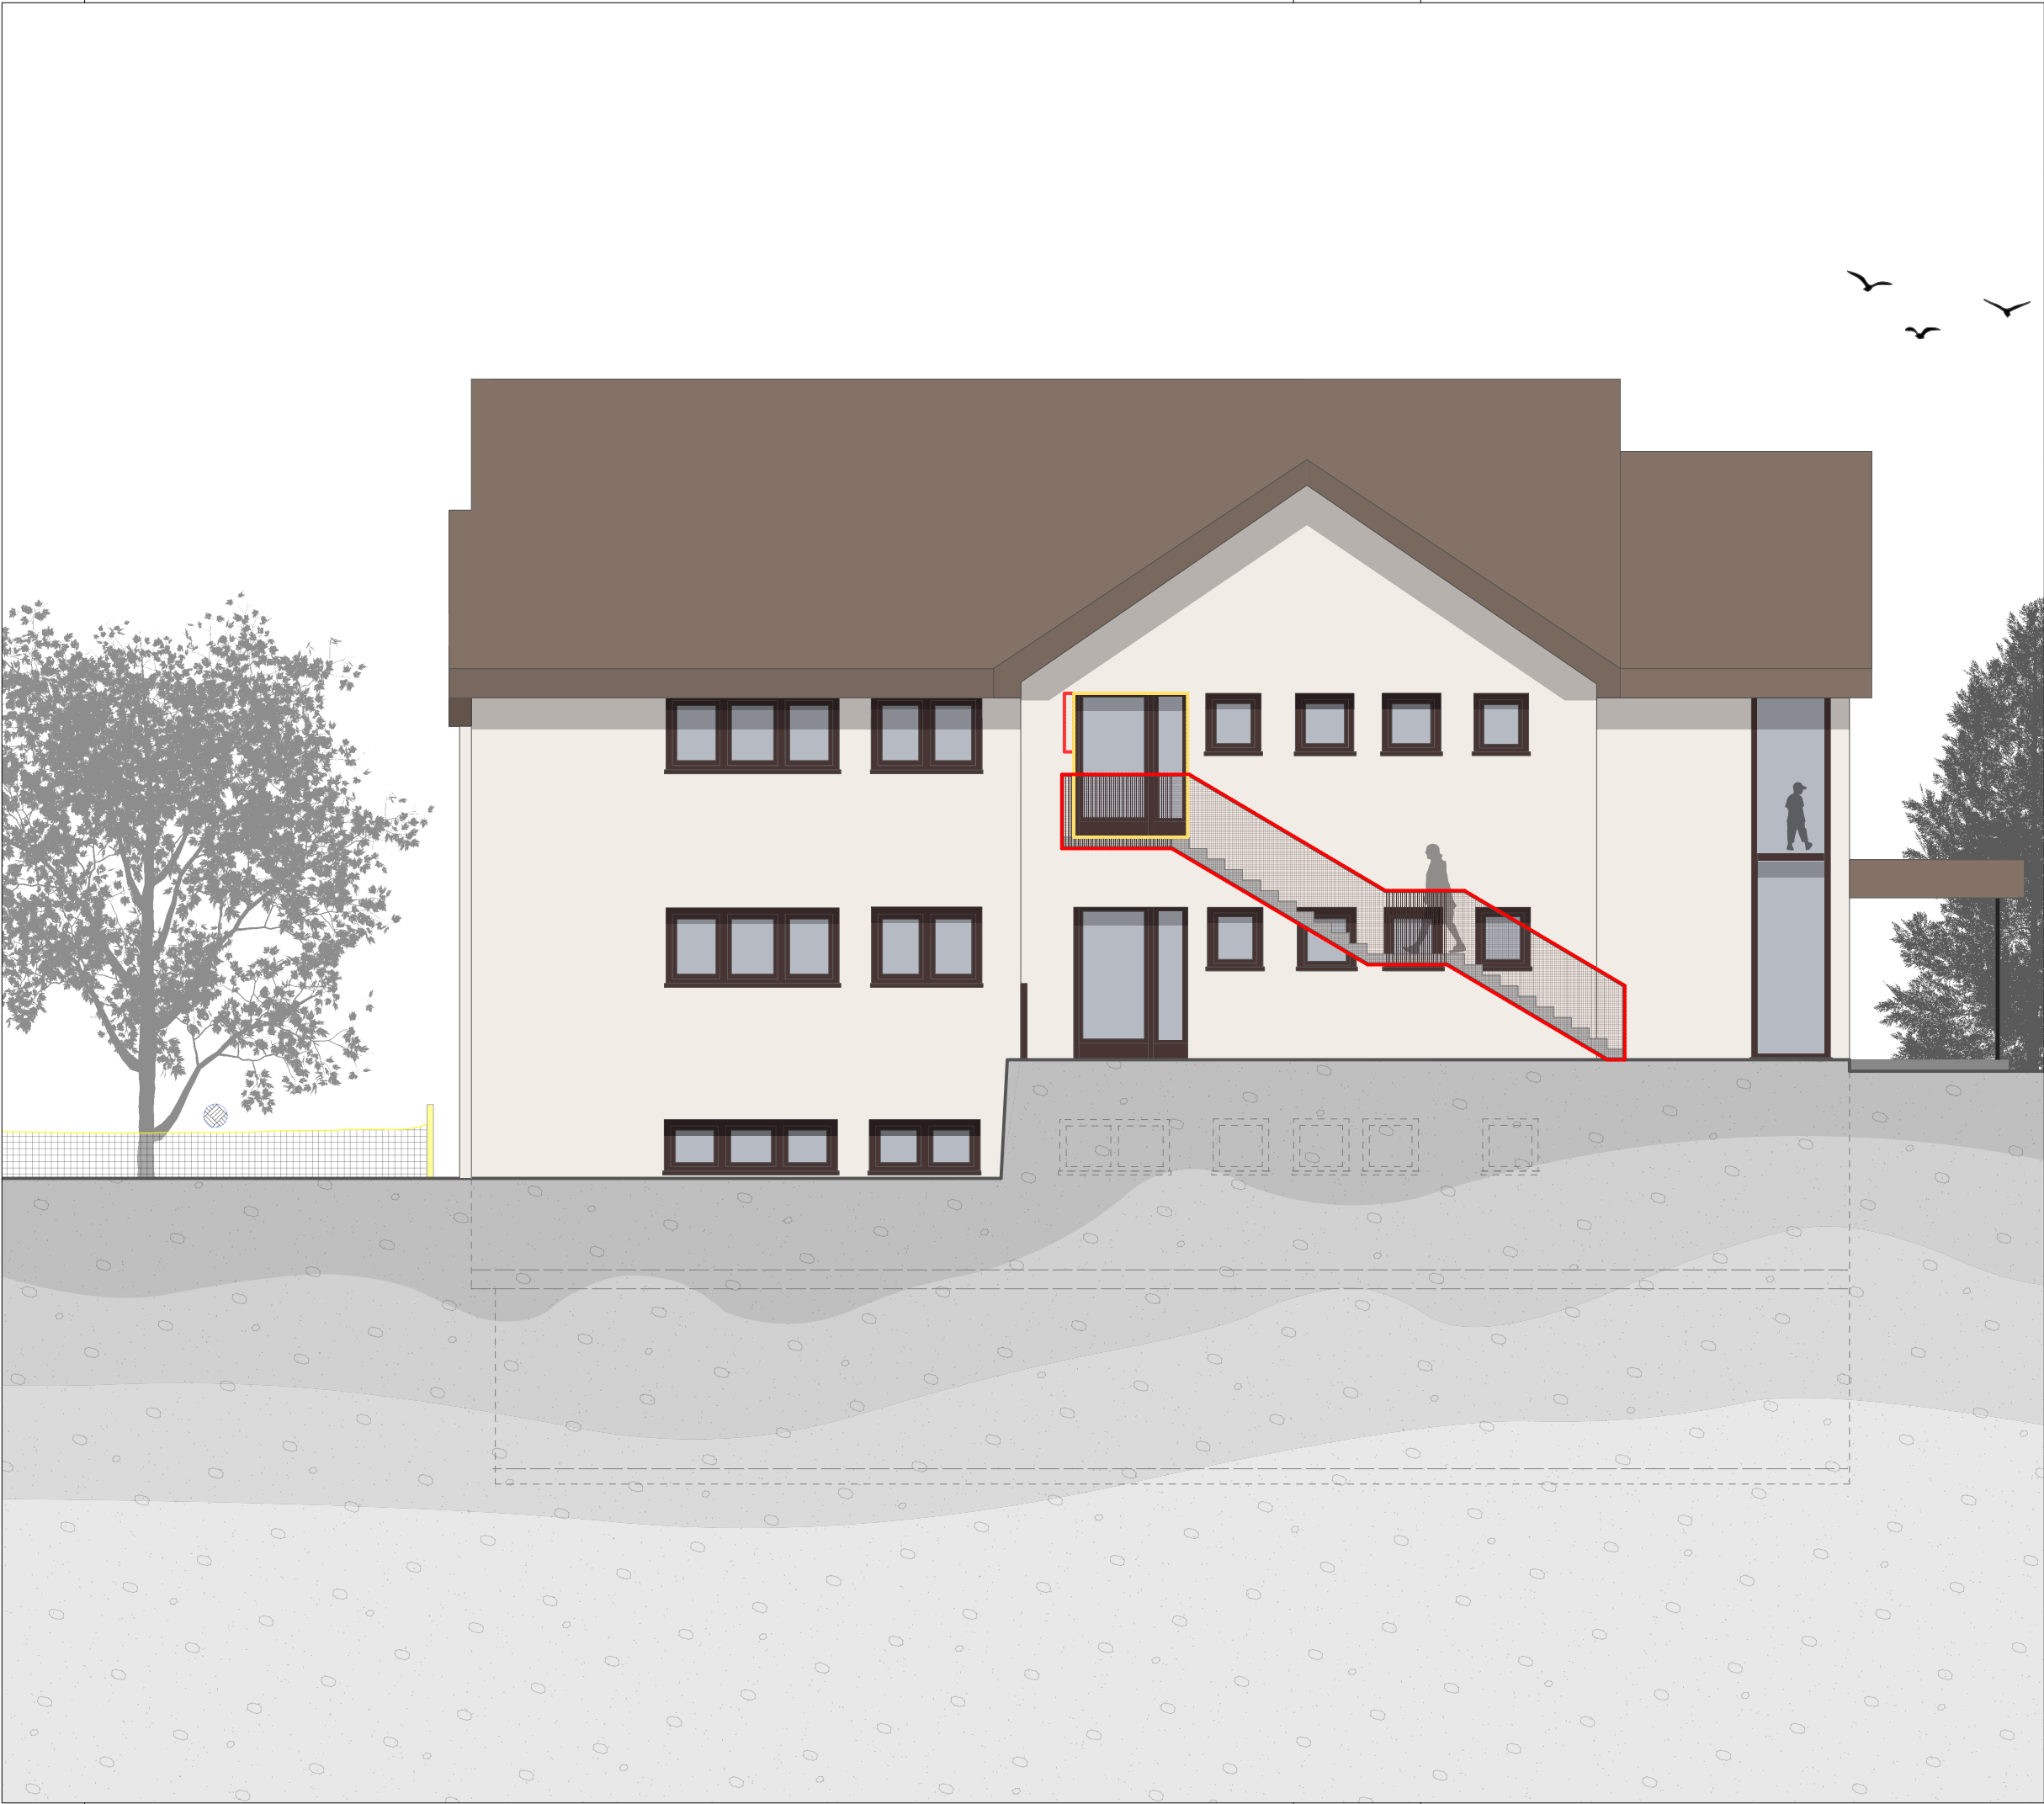

ANTRAG AUF BAUGENEHMIGUNG	
PROJEKT : Umnutzung St. Gallus Gemeindehaus in eine 3-gruppige Kindertagesstätte Warmbacher Str. 37a Rheinfelden-Warmbach 79618 Rheinfelden DATUM : 18.08.25	
ZEICHNUNGSNAME : ANSICHT NORD	PLANNUMMER : 1.05
BAUHERR : Stadt Rheinfelden Kirchplatz 1, 79618 Rheinfelden (Baden)	MASSTAB : 1:100
ARCHITEKTIN : Dipl. Ing. (fh) Jeanette Knöpfel Freie Architektin BDA Feldbergstraße 7, 79618 Rheinfelden	GEZ. : JK / V / AL
DATEINAME : St. Gallus KITA ab 18.08.2025 Varshini -Aktuelle-vwx	