




Als Referenz die Skizzen vom Bauantrag für die Garage von 2021/2022. In Orange wurde der geplante Pferdeunterstand nachträglich eingezeichnet.

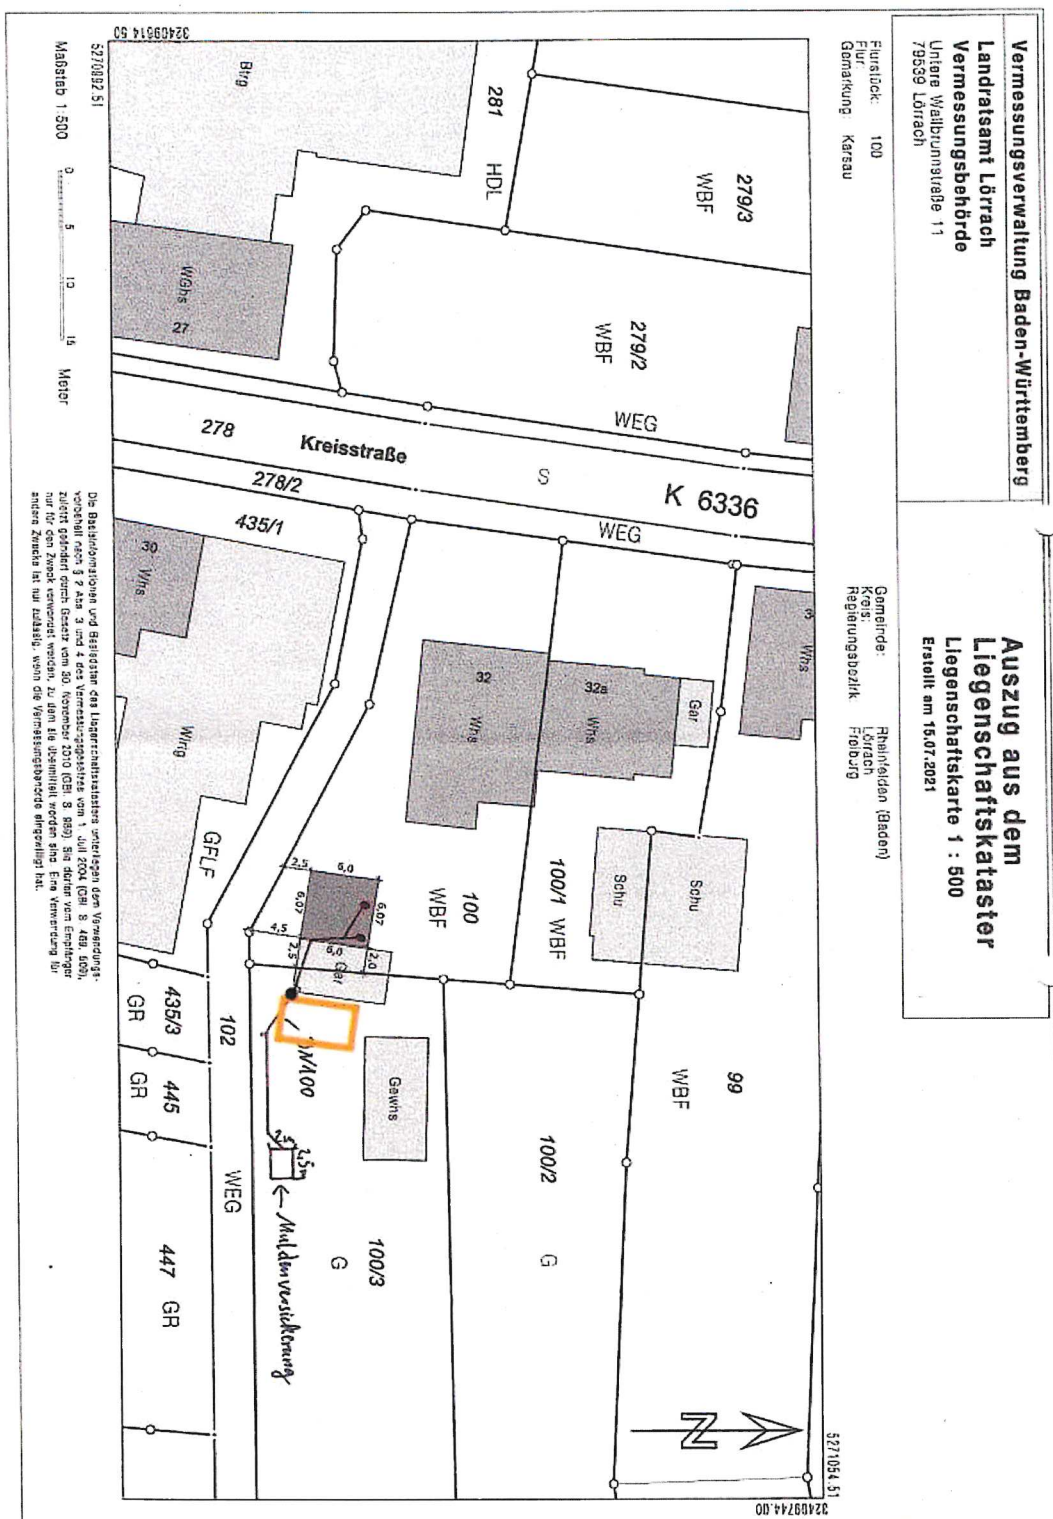

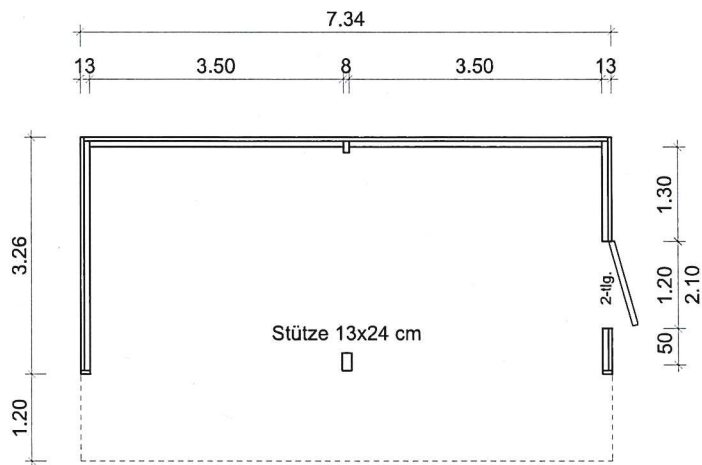


Grundriss


Ansichten

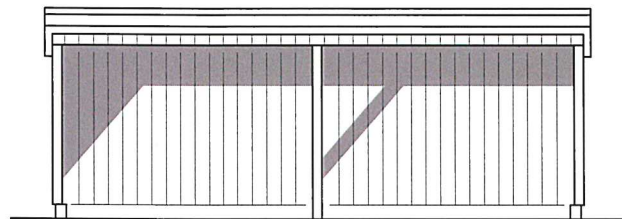


Frontansicht

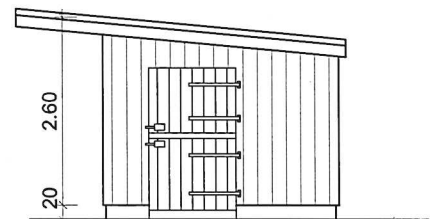

Seitenansicht rechts

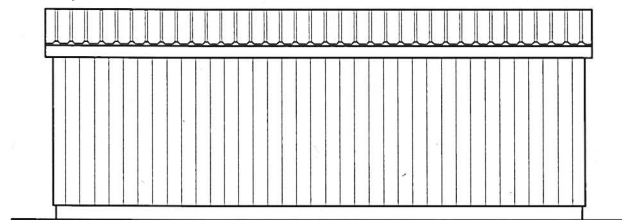

Rückansicht

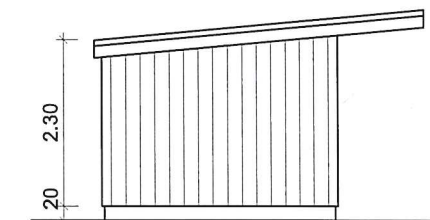

Seitenansicht links

Weidehütte

Projekt

Bauherr/-in

Grundriss, Ansichten

Zeichnung

1 : 100

Maßstab

DinA4

Blattgröße

Zeichner/in

22.05.2025

Plan erstellt am

22.05.2025

Letzter Stand

01

Plan-Nr.

Firma

