


AUSZUG AUS DEM LIEGENSCHAFTSKATASTER
Maßstab 1:500

Gemeinde : Rheinfelden
Kreis : Lörrach
Datum : 23.07.2025


Gemarkung : Karsau
Flst. : 254/2

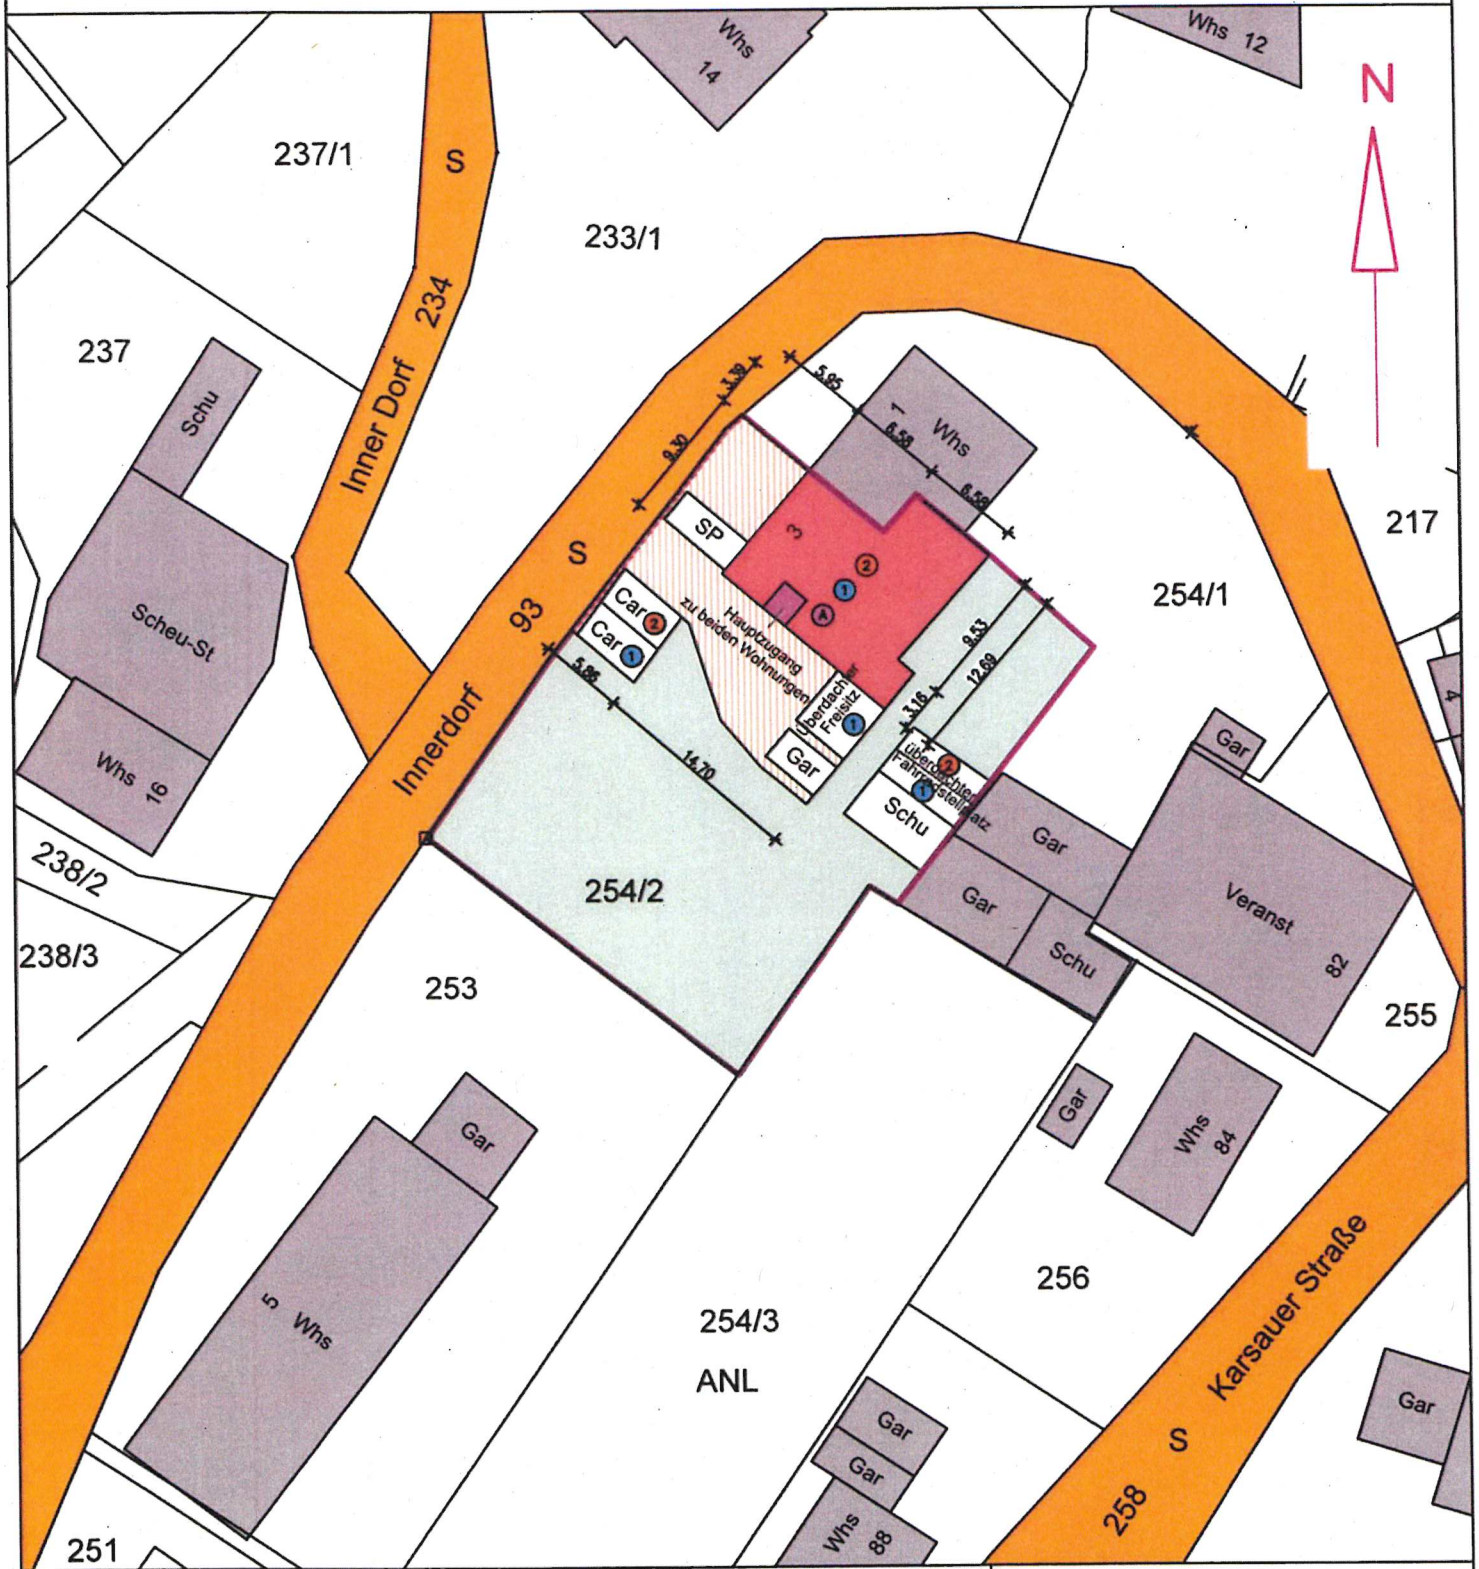


BAUVORHABEN

Umnutzung einer Wohnung, EG
und OG in zwei Ferienwohnungen


Innerdorf 3
79618 Rheinfelden-Karsau

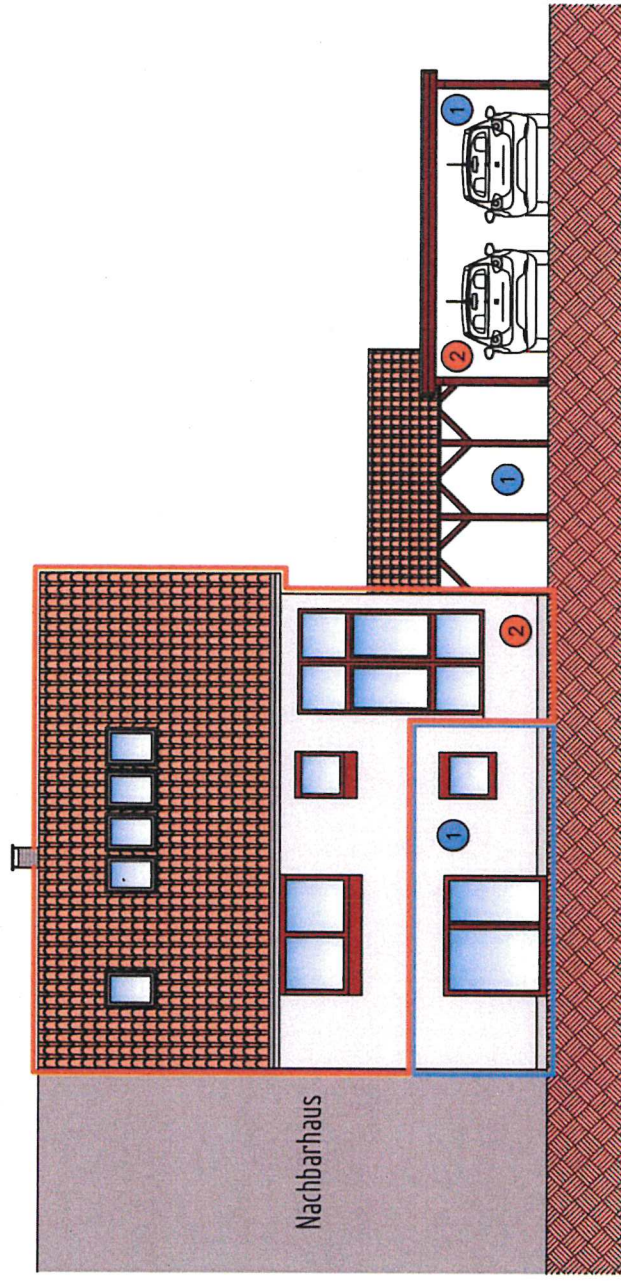

- Ferienwohnung 1
- Ferienwohnung 2

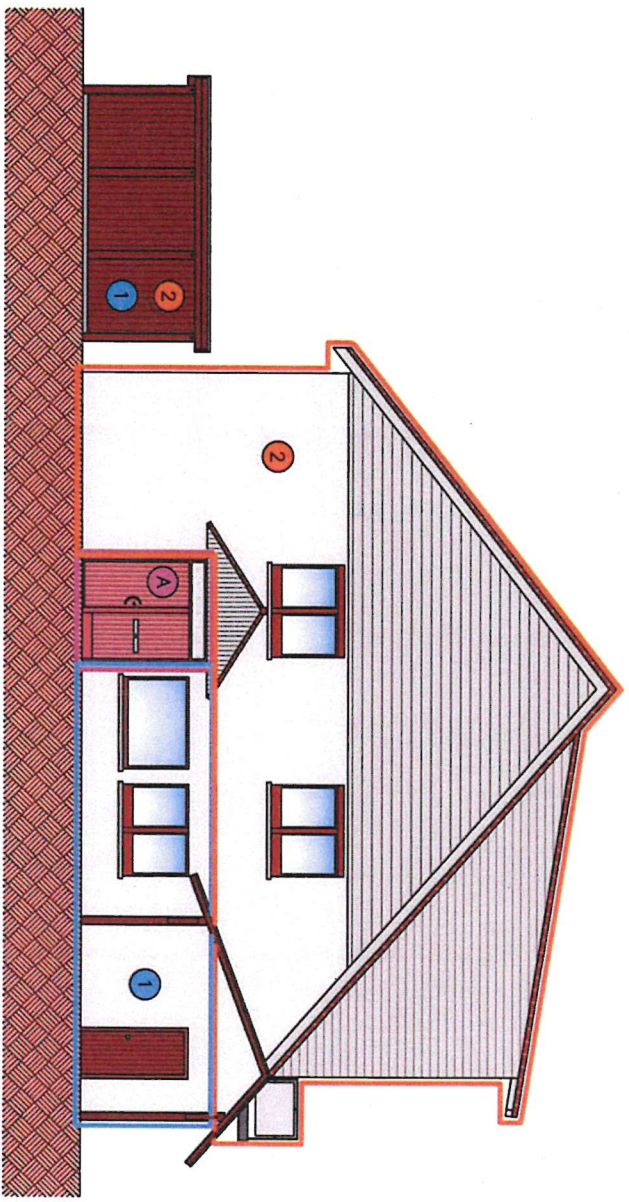

- Ferienwohnung 1
- Ferienwohnung 2
- Allgemein

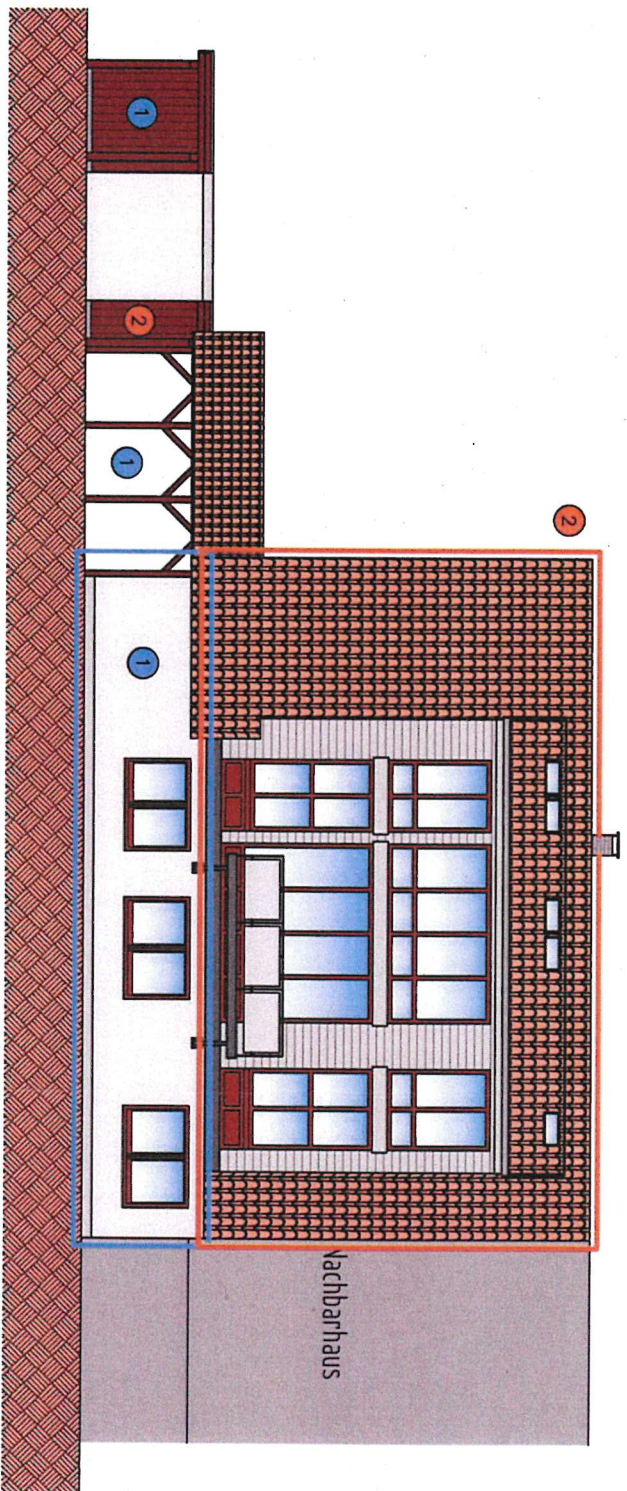

- Ferienwohnung 1
- Ferienwohnung 2