
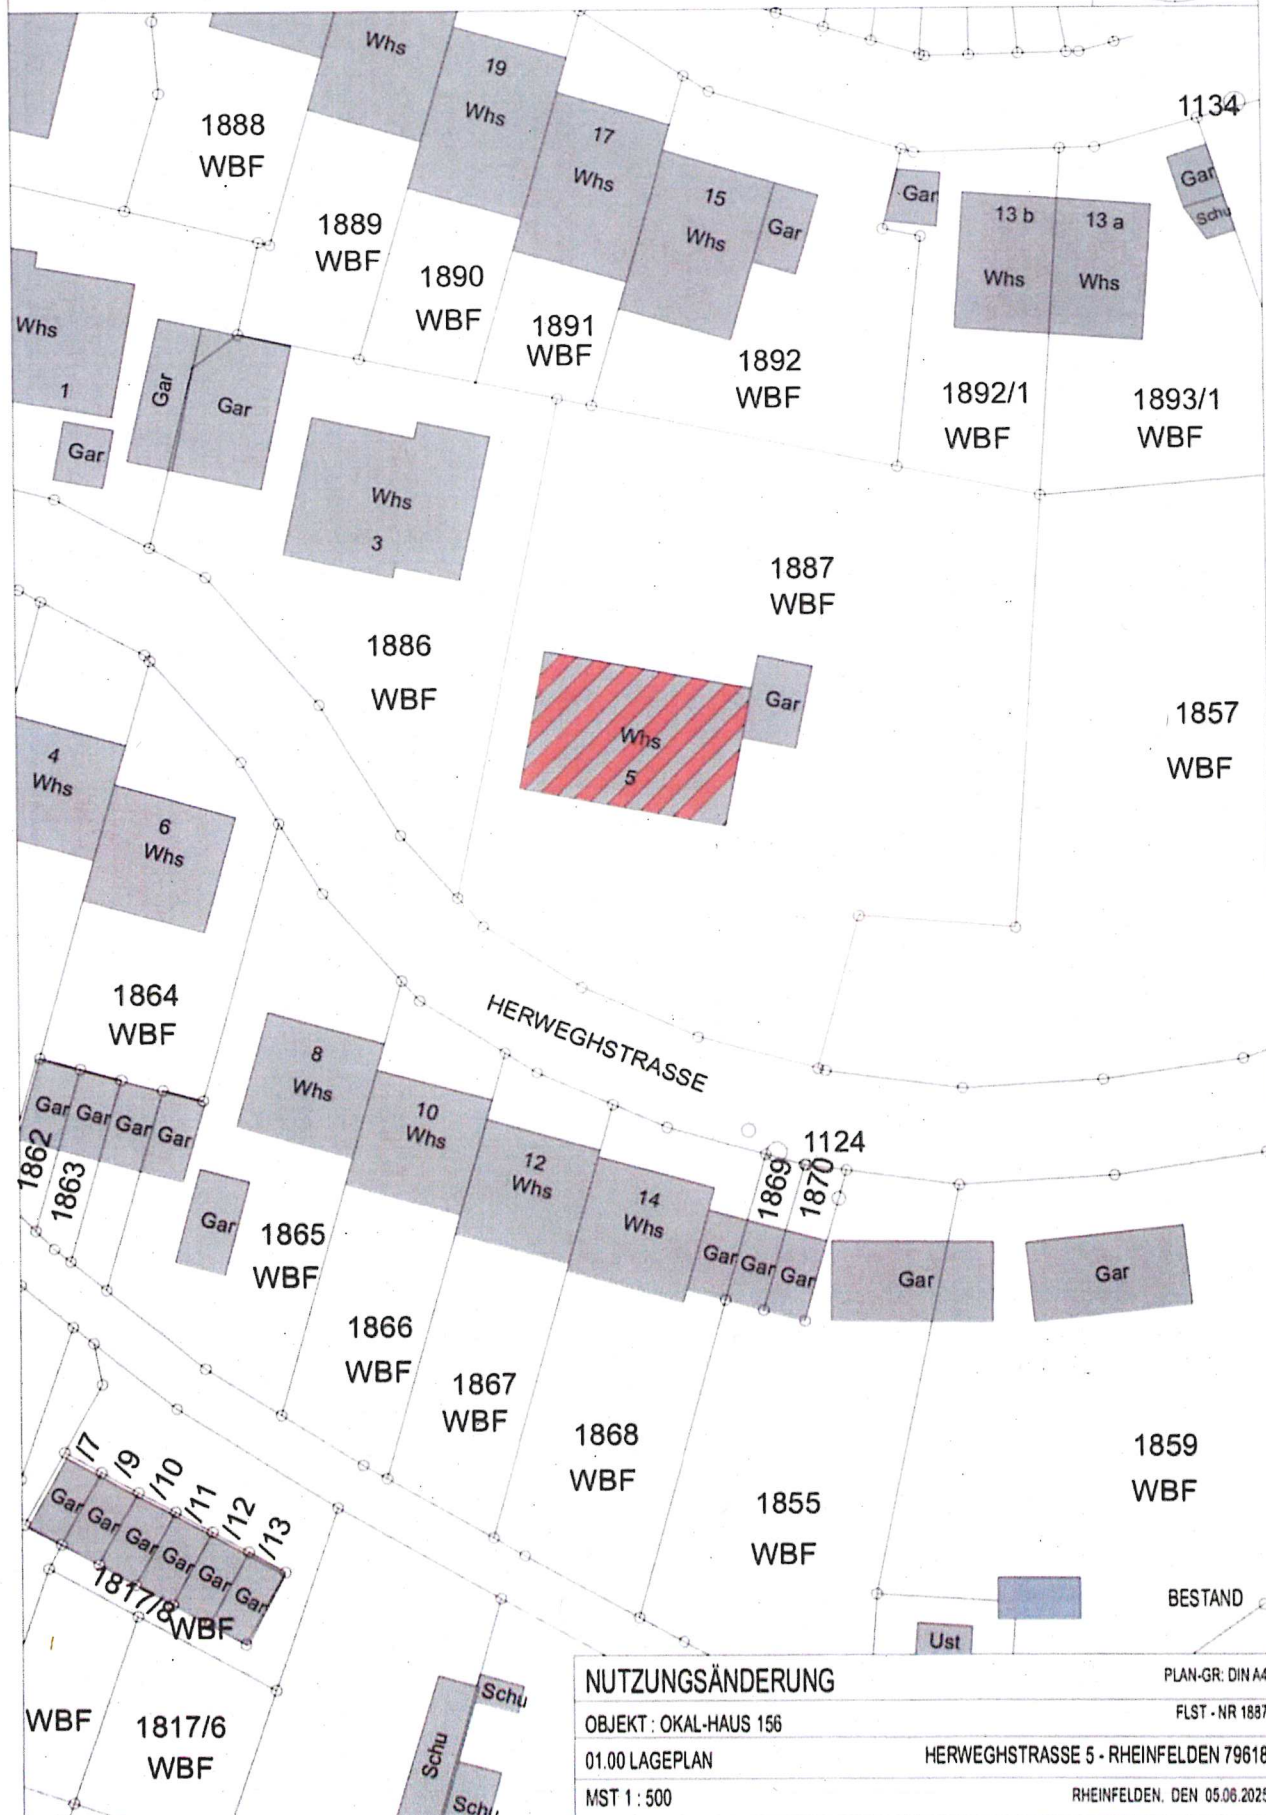



gefertigt: 05.06.2025

Der Punktstatus ist zu beachten.

Einzeichnung nach geodatenshop.lgl-bw.de


Auszug aus dem Liegenschaftskataster, Abweichungen gegenüber dem Grundbuch sind möglich.

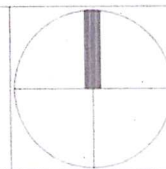

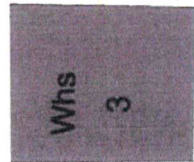

1886

WBF

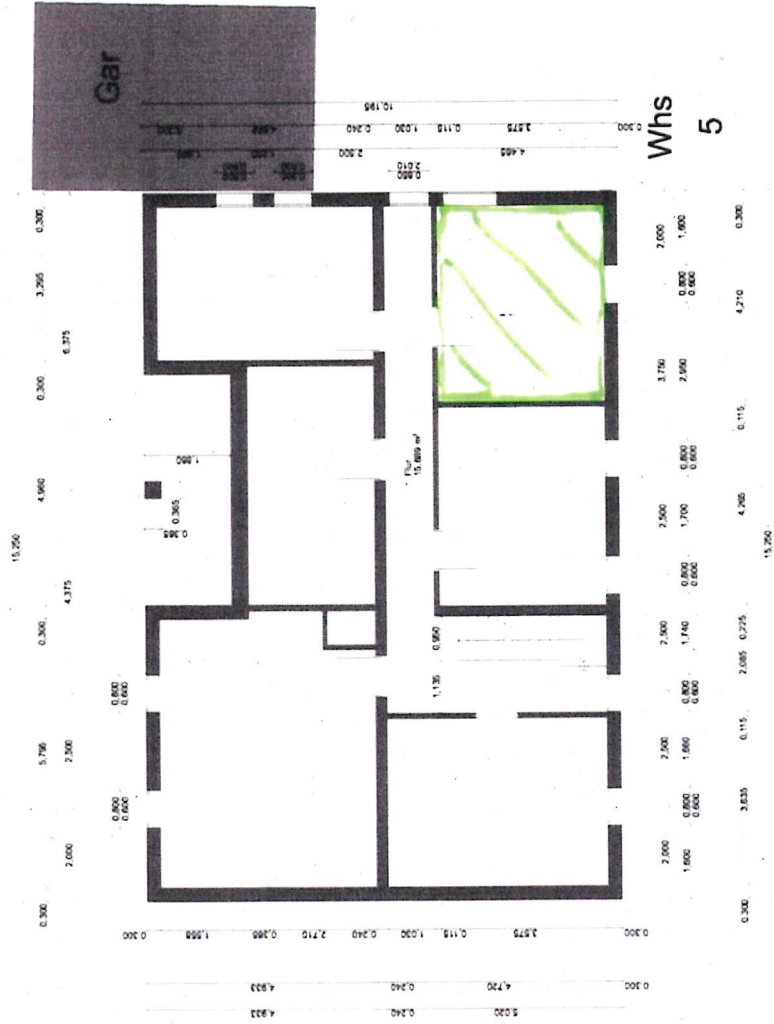

1887

WBF


HERWEGHSTRASSE

BESTAND

NUTZUNGSÄNDERUNG
OBJEKT: OVAL-HAUS 156
02.00 UNTERGESCHOSS
MST 1: 100


PLAN: GR. DIN A3
FLST: NR 1887
HERWEGHSTRASSE 5 - RHEINFELDEN 79618
RHEINFELDEN, DEN 06.08.2025

GRENCE

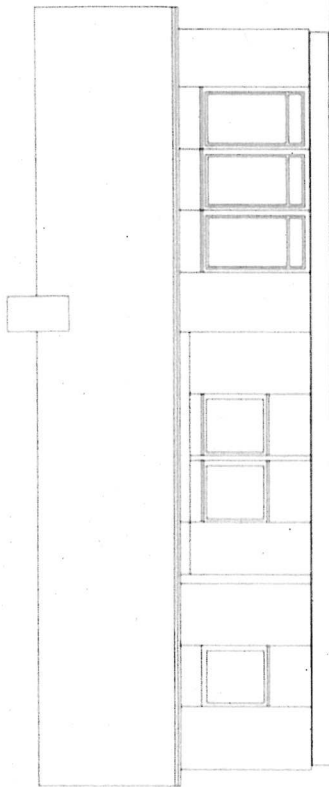

RÜCKANSICHT

GRENCE

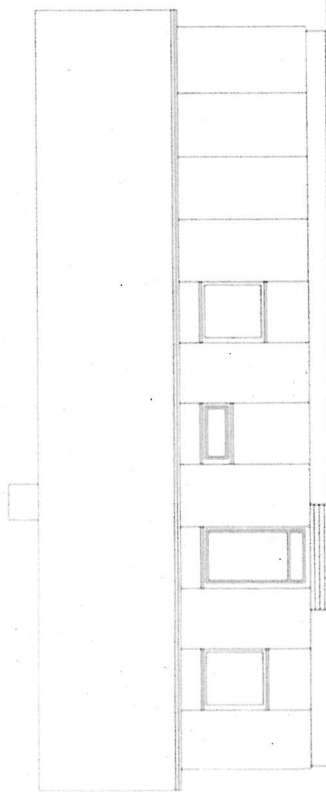

EINGANGSANSICHT

NUTZUNGSÄNDERUNG	PLAN-GR. DIN A3
OBJEKT: OKAL-HAUS 156	FLST. NR. 1087
04.00 ANSICHT 1-2	HERNICH-STRASSE 5 - RHEINFELDEN 75618
MST 1: 100	RHEINFELDEN, DEN. 30.06.2005