


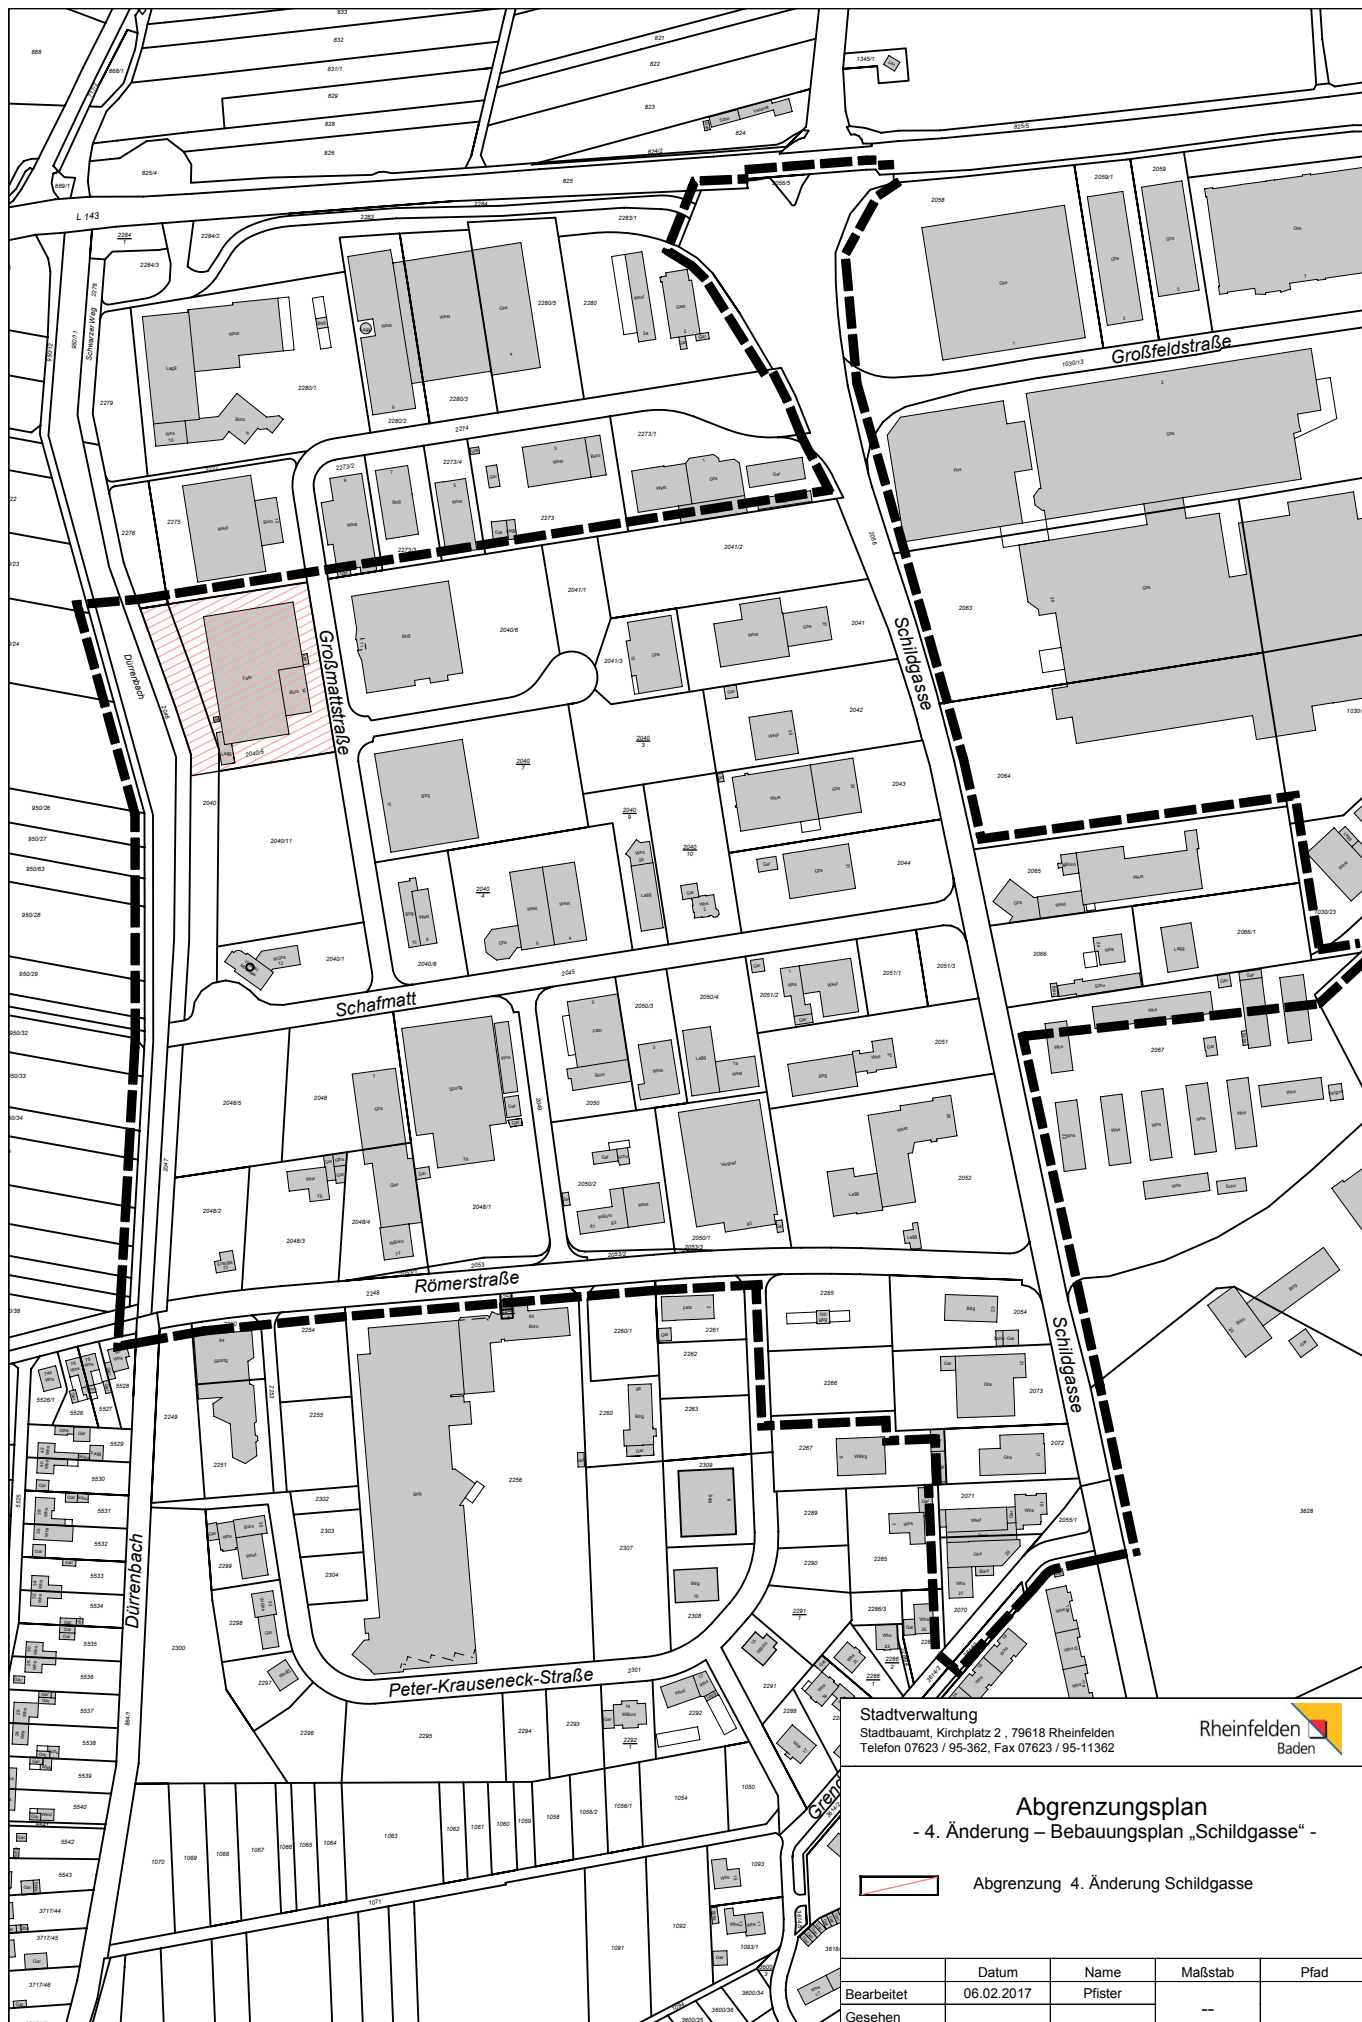

Stadtverwaltung
 Stadtbauamt, Kirchplatz 2, 79618 Rheinfelden
 Telefon 07623 / 95-362, Fax 07623 / 95-11362



Abgrenzungsplan - 4. Änderung – Bebauungsplan „Schildgasse“ -

 Abgrenzung 4. Änderung Schildgasse

	Datum	Name	Maßstab	Pfad
Bearbeitet	06.02.2017	Pfister	1:1000	
Gesehen				