


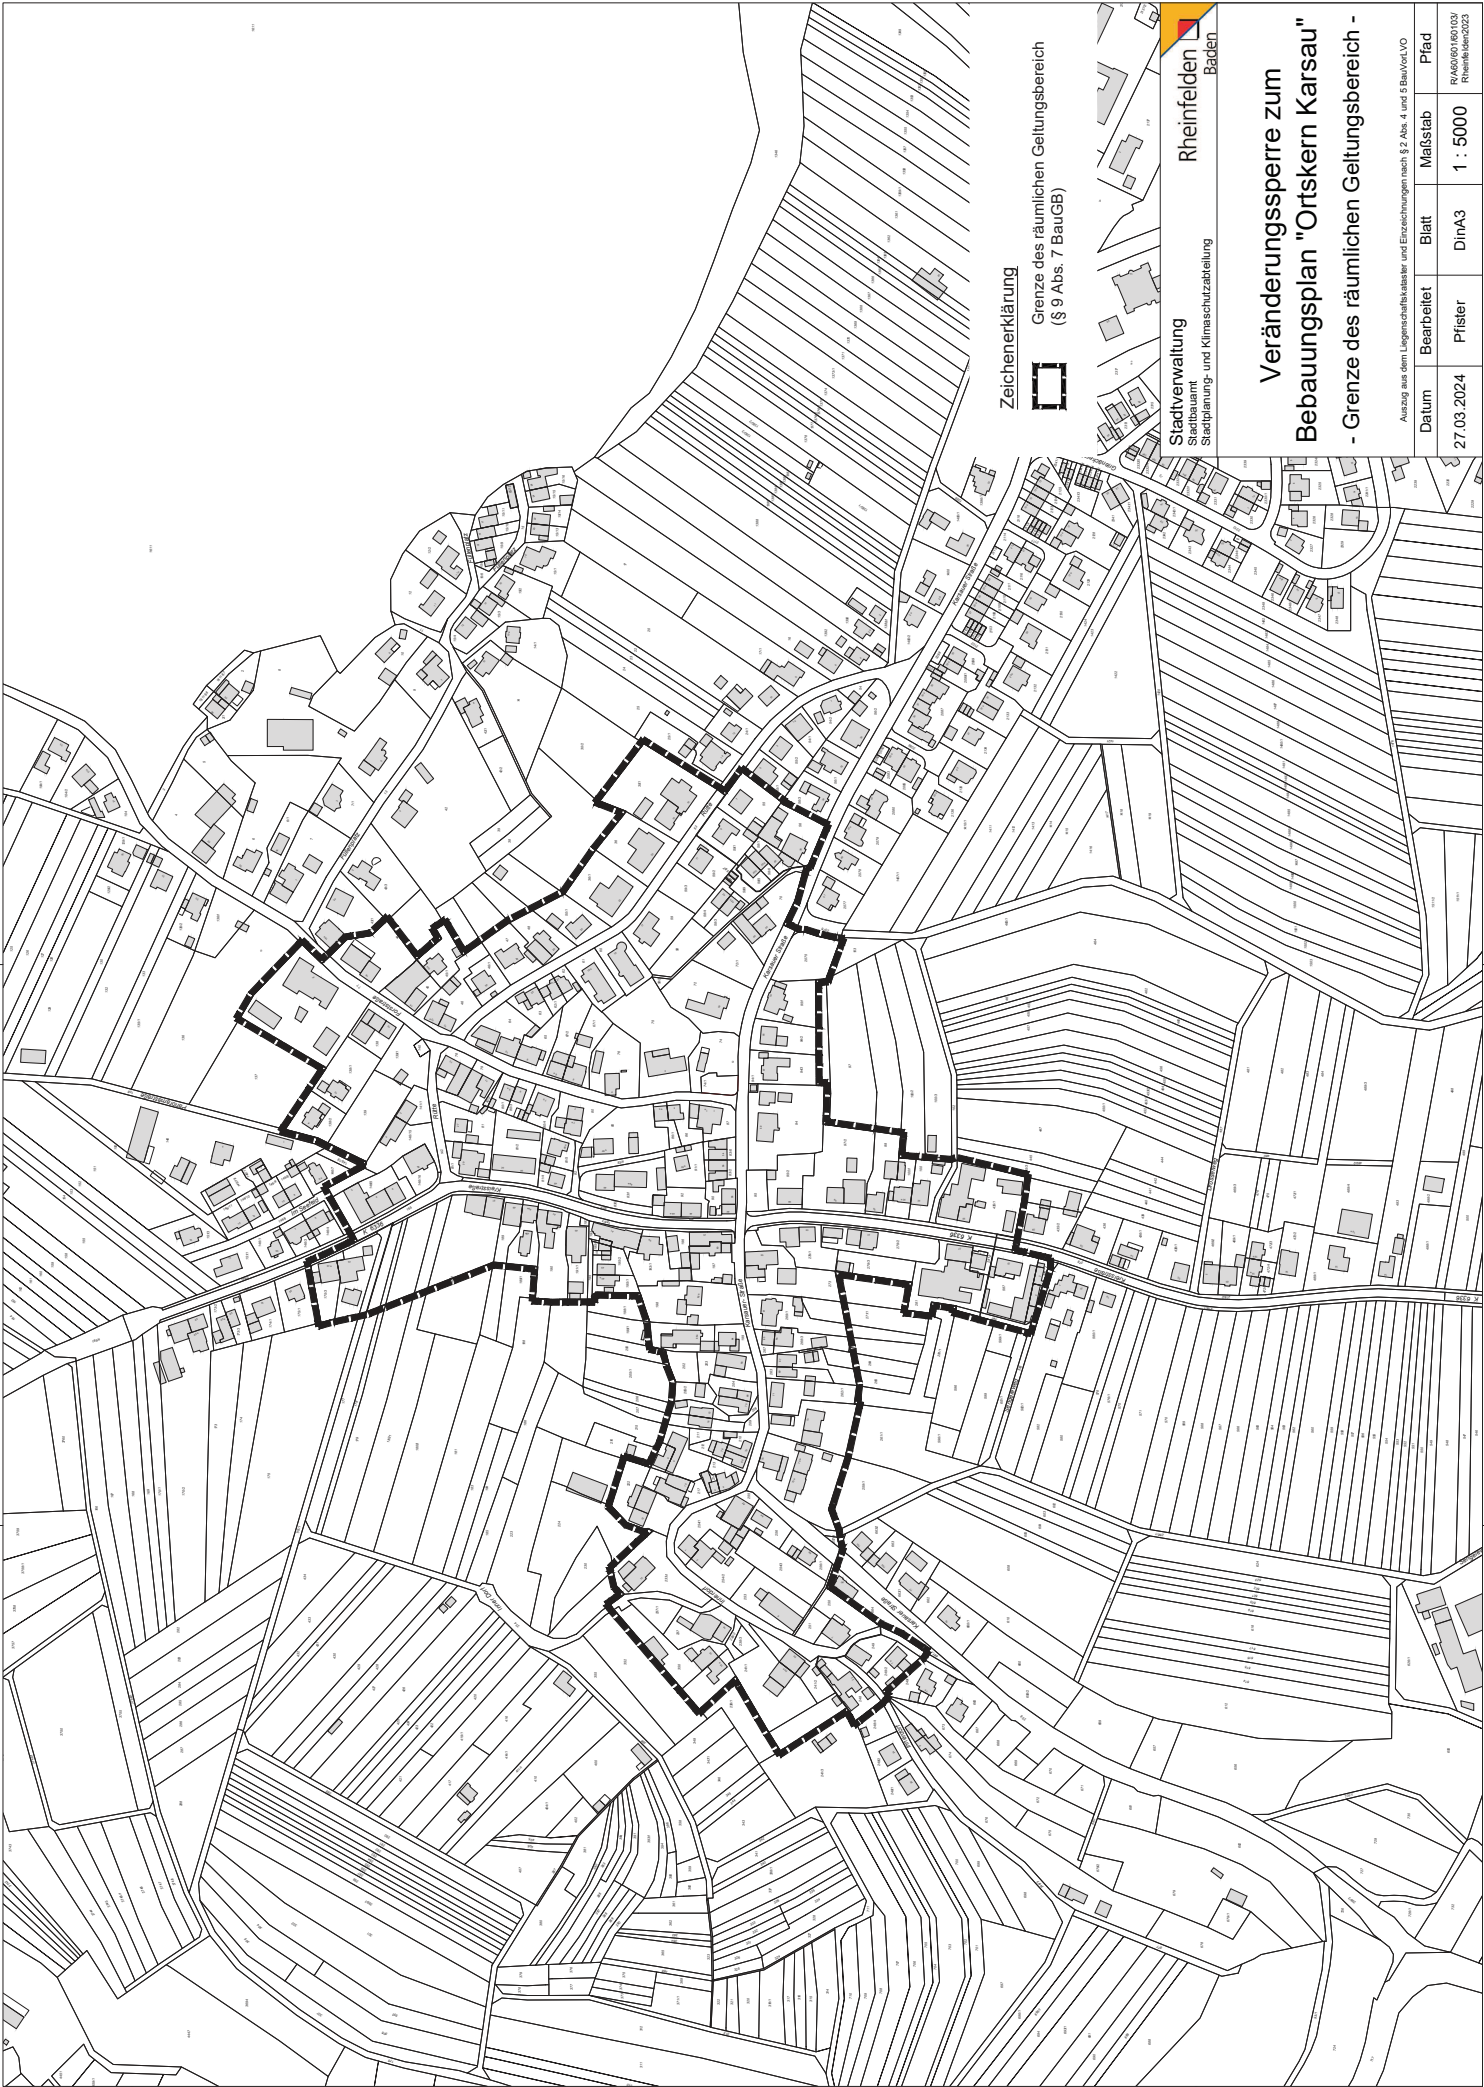

Zeichenerklärung
Grenze des räumlichen Geltungsbereich
(§ 9 Abs. 7 BauGB)



Stadtverwaltung
Stadtbauamt
Stadtplanung- und Klimaschutzabteilung
Rheinfelden
Baden

Veränderungssperre zum
Bebauungsplan "Ortskern Karsau"
- Grenze des räumlichen Geltungsbereich -

Auszug aus dem Legendenkatalog und Einzelzeichnungen nach § 2 Abs. 4 und 5 BauVerfVO

Datum	Bearbeitet	Blatt	Maßstab	Pfadt
27.03.2024	Pfister	DinA3	1 : 5000	RA40/00180103/ Rheinfelden2023