


F1st. Nr.: 6308
& 6311

- Entwässerung-

Auszug aus dem Liegenschaftskataster
gefertigt und nach § 2 Abs. 4 und 5
BauVorlVO ausgearbeitet :
Schwörstadt, den April 2024
ergänzt 14.03.2025

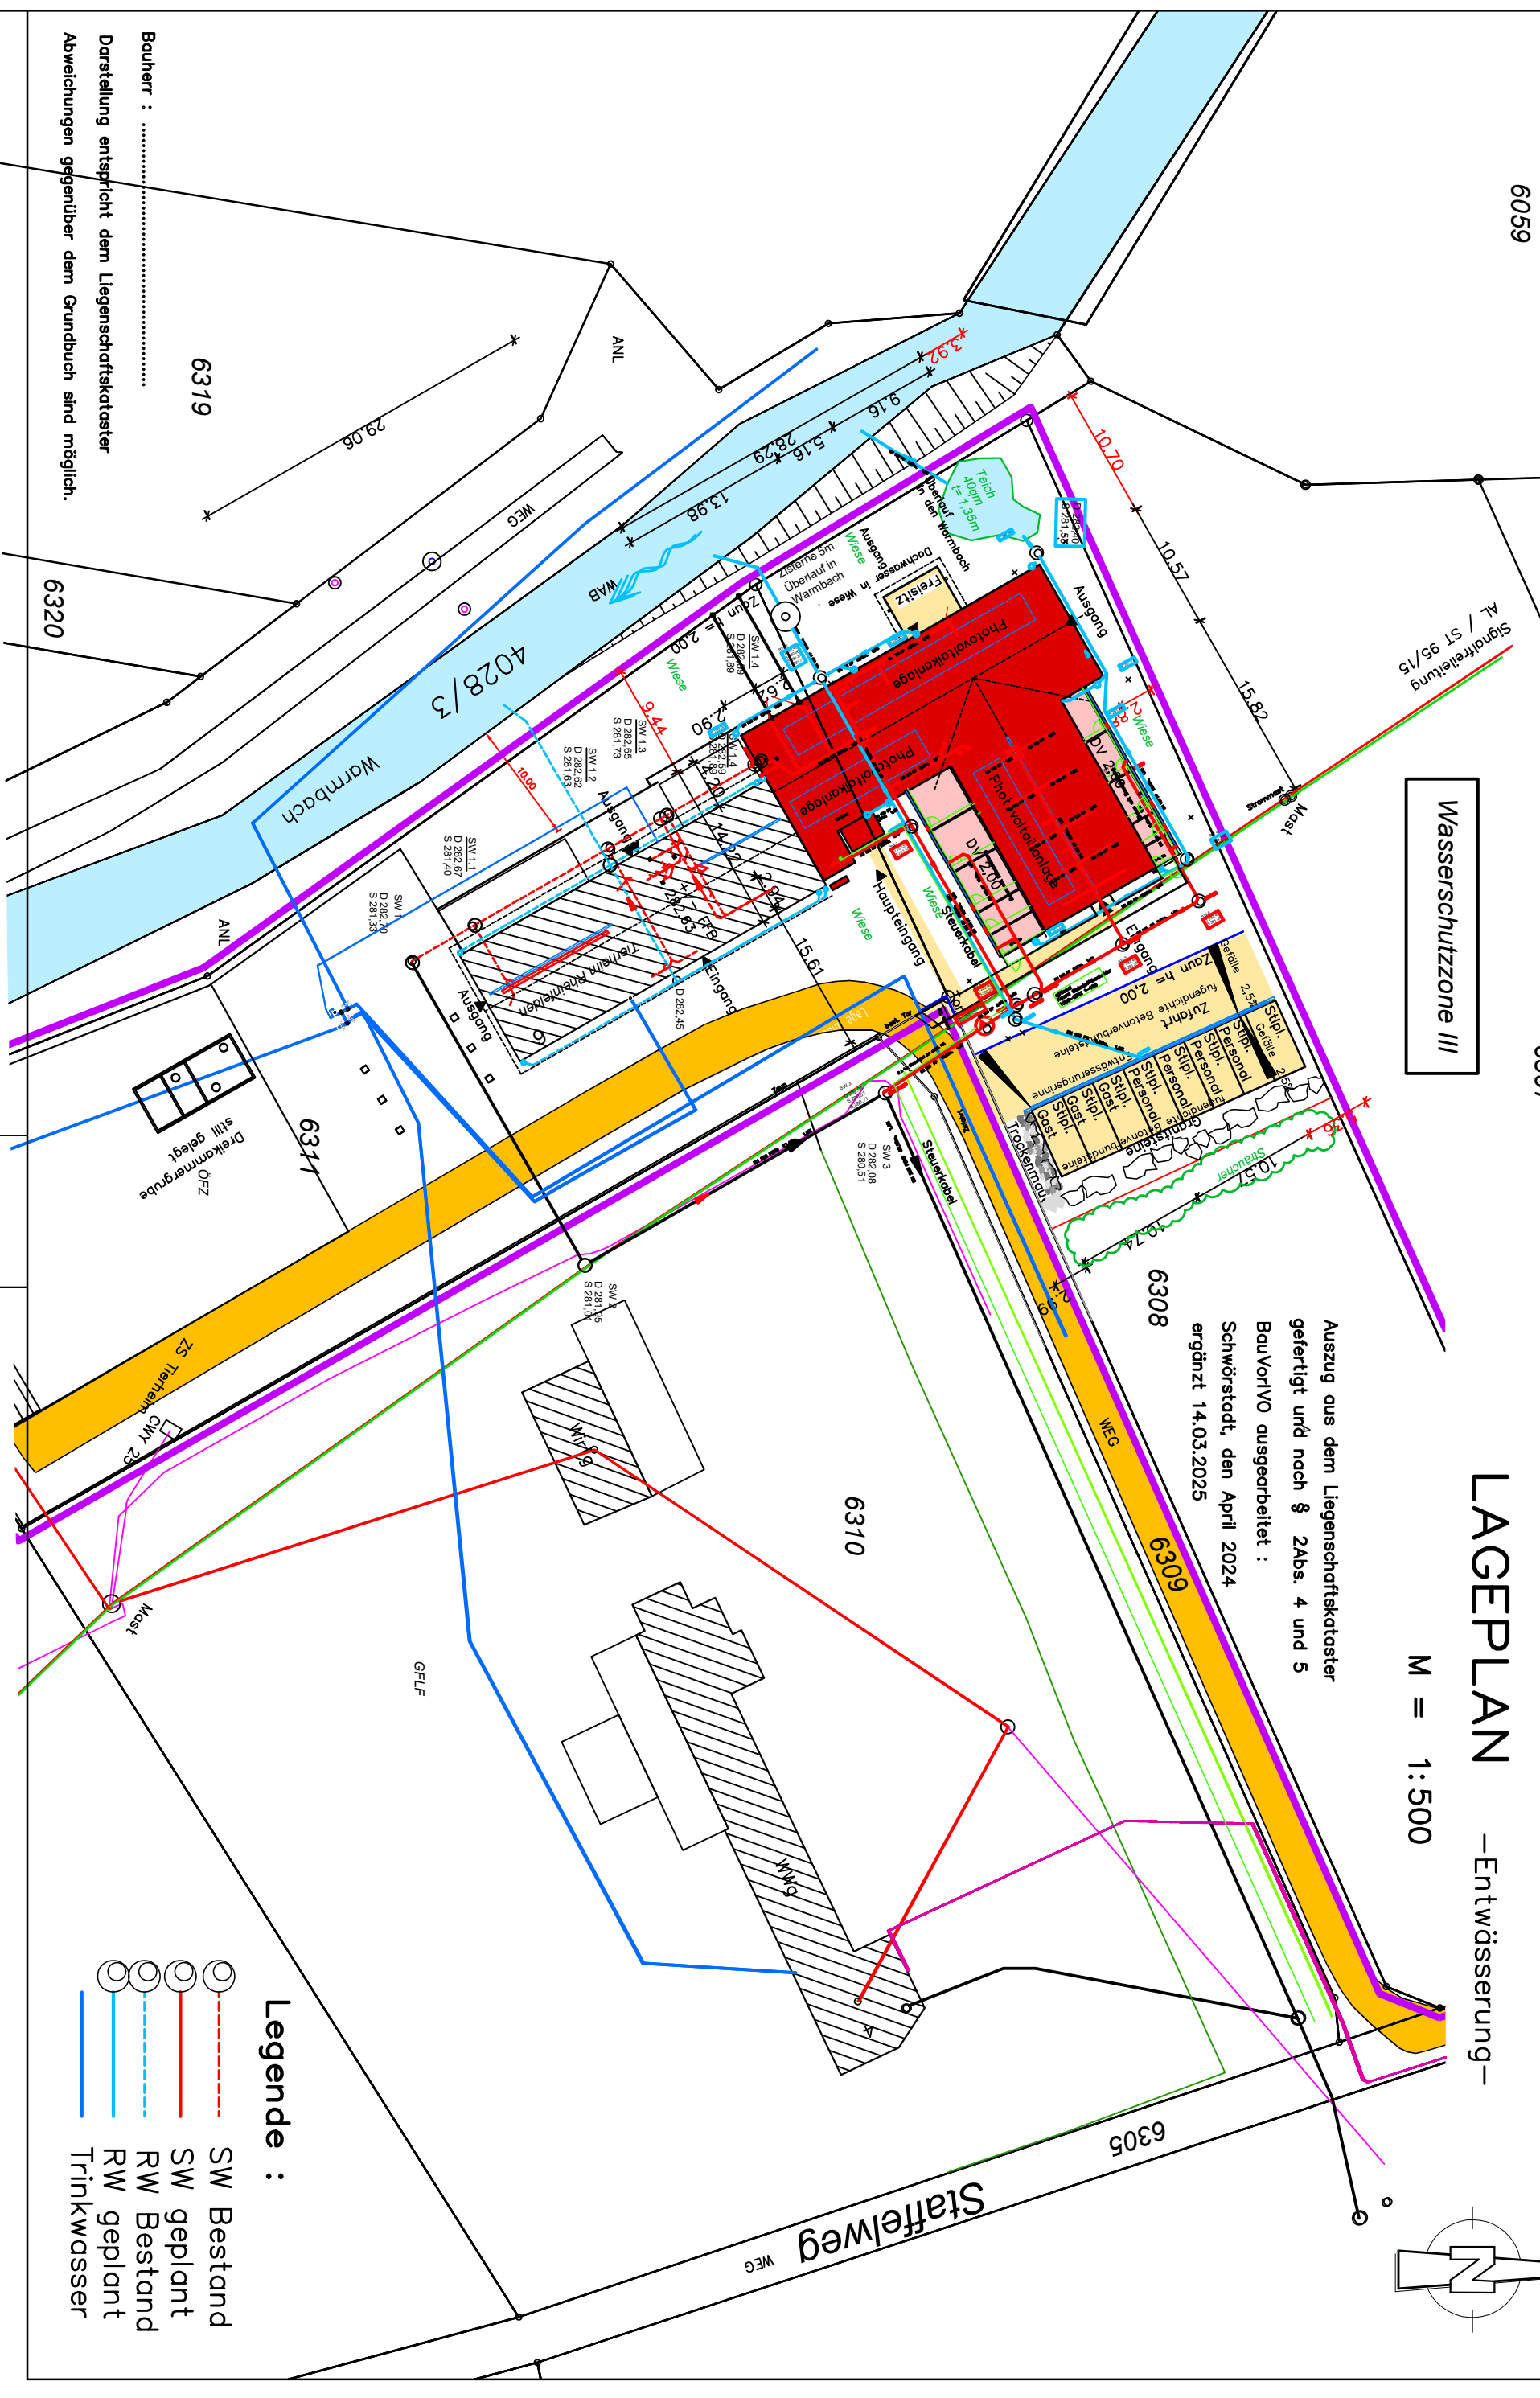

Legende :

-
- SW Bestand
- SW geplant
- RW Bestand
- RW geplant
- Trinkwasser