


PROJEKT

M. 1:250

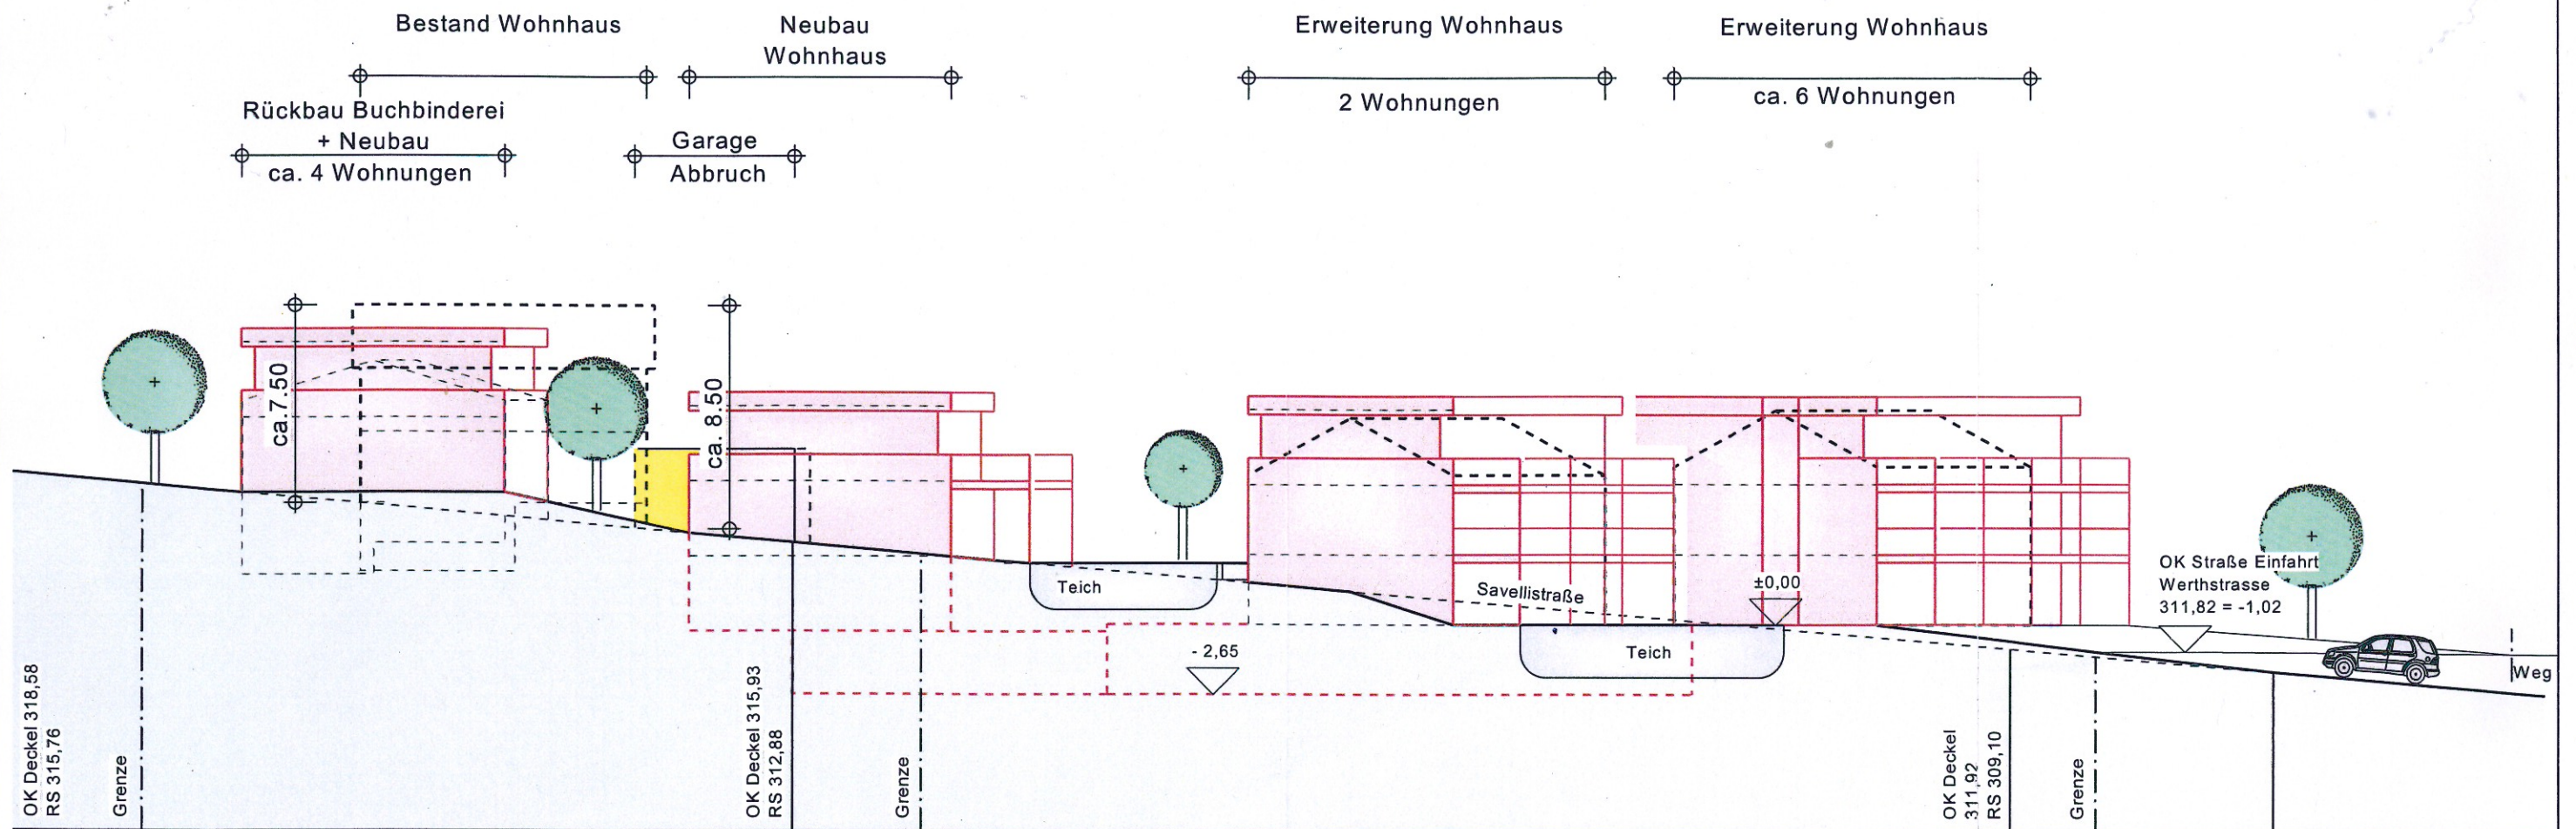

SCHEMA-SCHNITT GELÄNDE - Neuplanung -