

-Liegenschaftskarte-


Gemeinde: Rheinfelden

Plan Nr.: 3

Kreis: Lörrach

Maßstab: 1:500

8412 12610

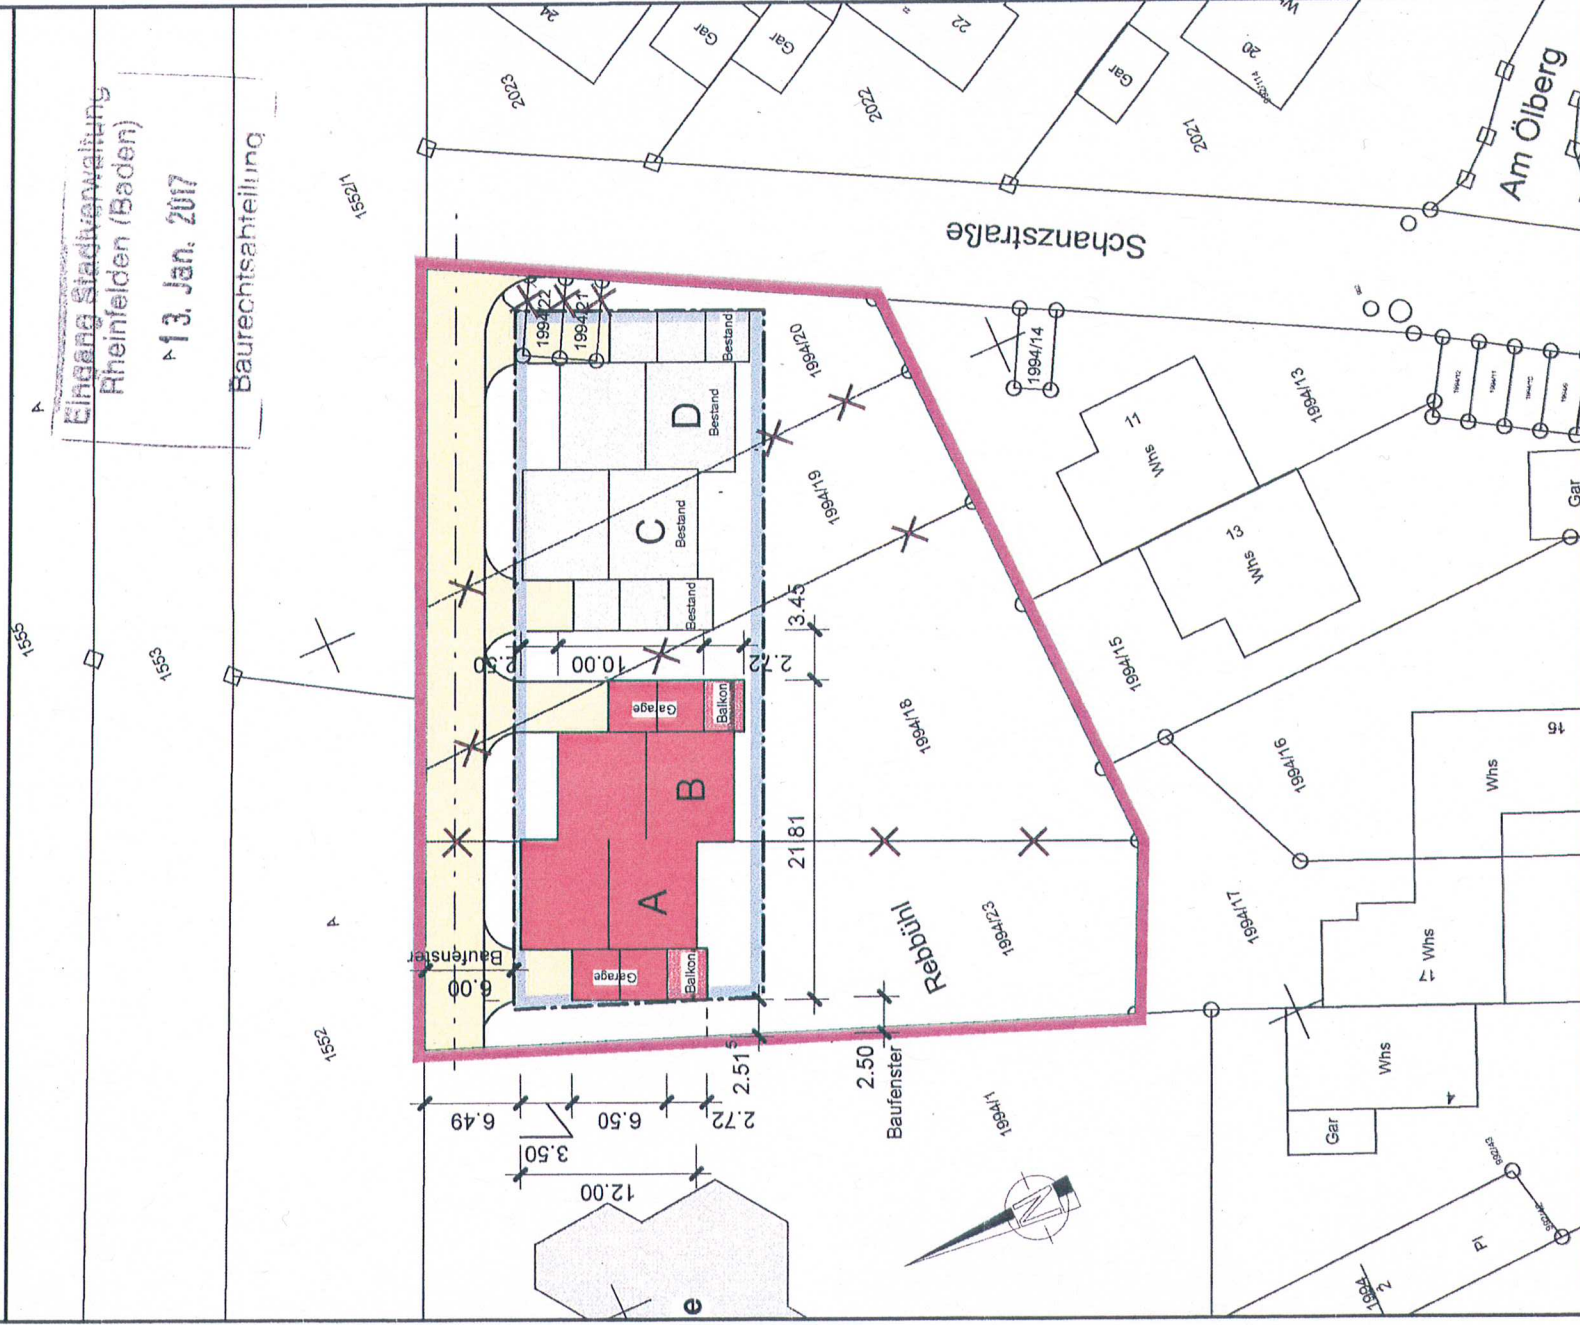


Projekt: Doppelhaus A-B

Bauherr: Max Hirtle
Kapfühlstraße 2
79618 Rheinfelden


Planung: Architekturbüro
Peter Schmidt
Ziegeleiweg 3
79730 Murg

Datum: 09.01.2017


Nach § 5 c Abs. 5 des Vermessungsgesetzes, in der Fassung vom 27. Mai 1991 (GBl. S. 277), dürfen die Daten des Liegenschaftskatasters vom Empfänger nur für den Zweck verwendet werden, zu dem sie ihm übermittelt worden sind. Eine Verwendung für andere Zwecke ist nur zulässig, wenn die Vermessungsbehörde eingewilligt hat.

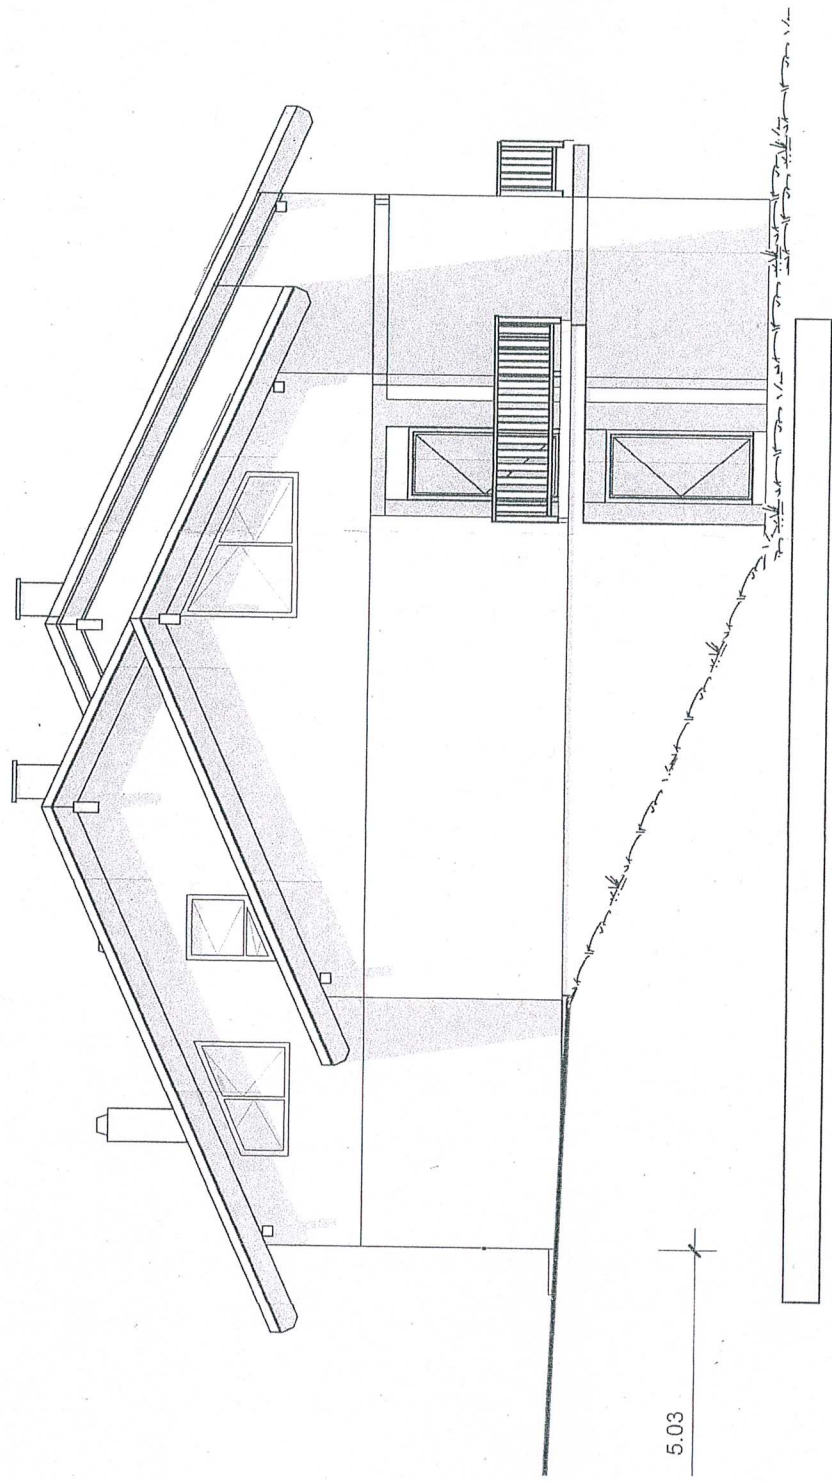


Ansicht Ost

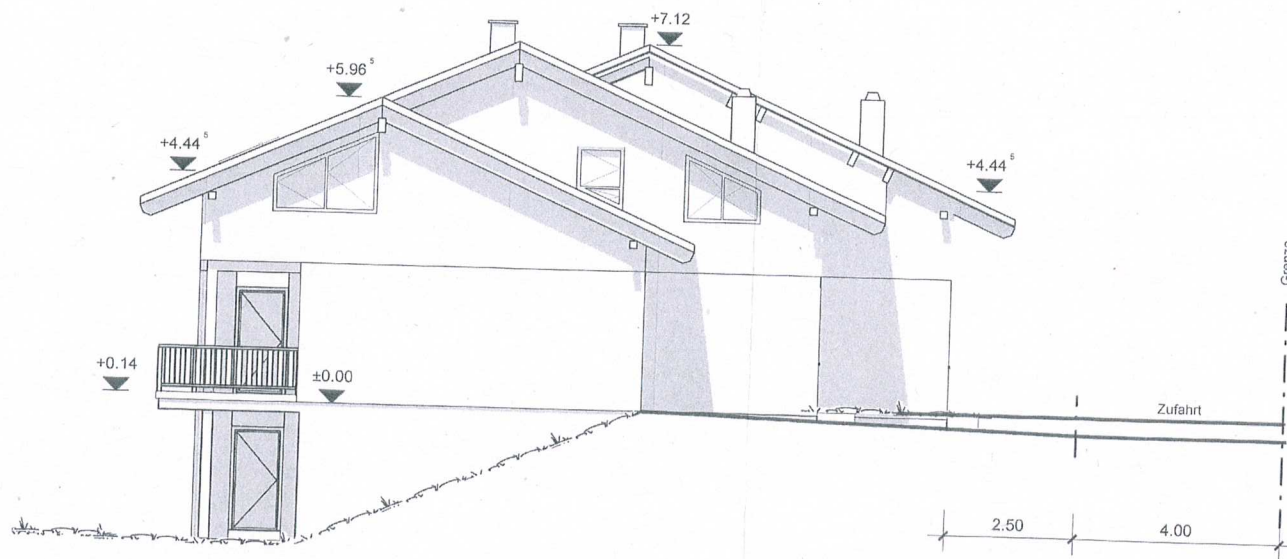

Ansicht Ost

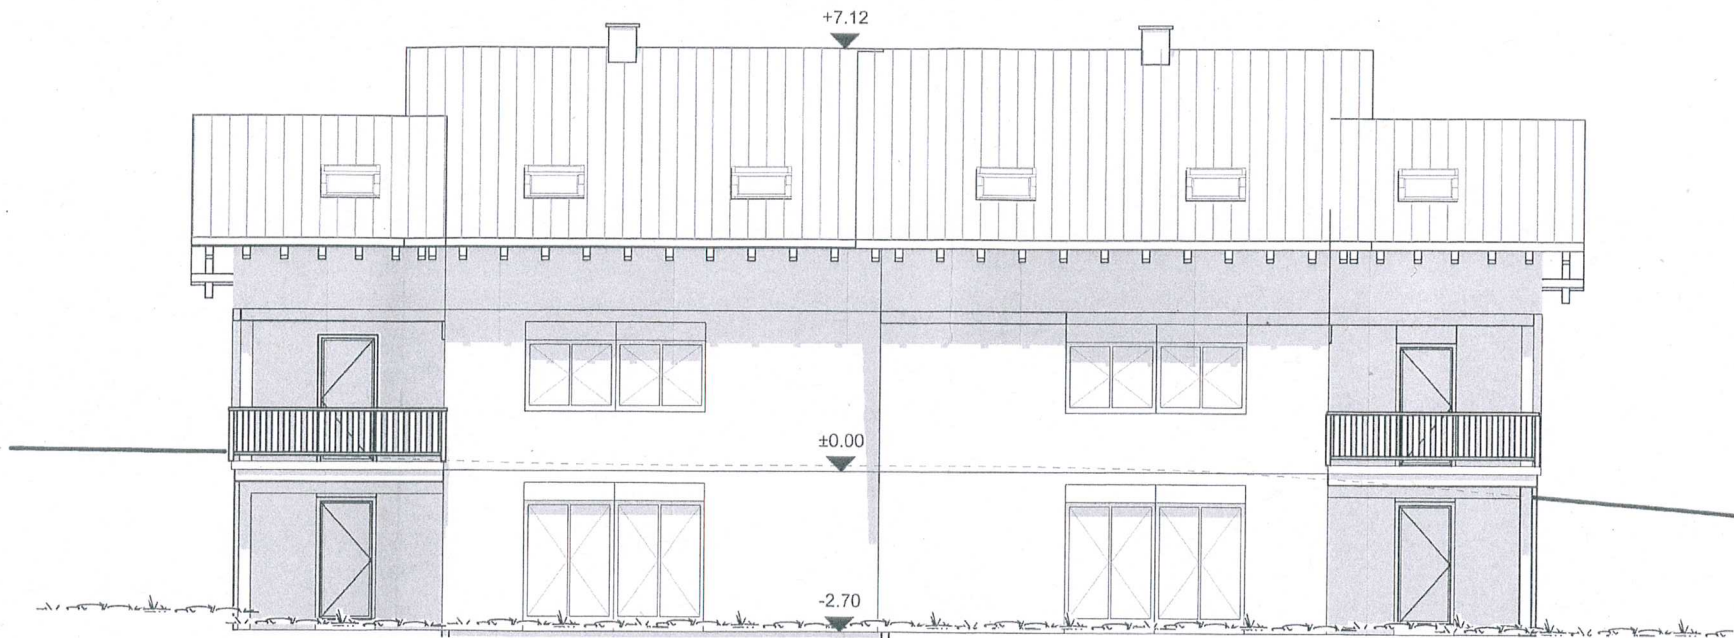


Ansicht Süd

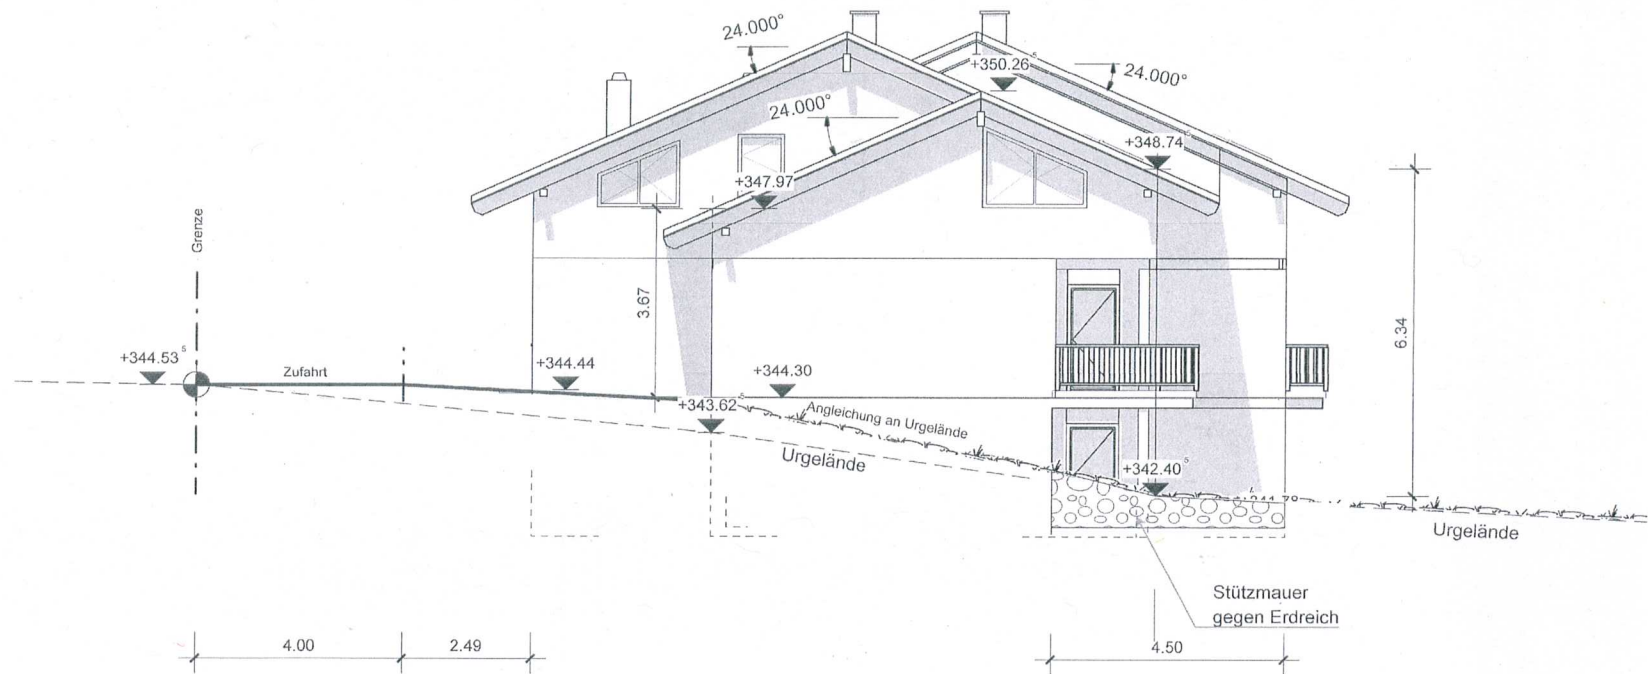

Ansicht West

Bei der Ausführung sind alle Maß
am Bau verantwortlich zu prüfen!

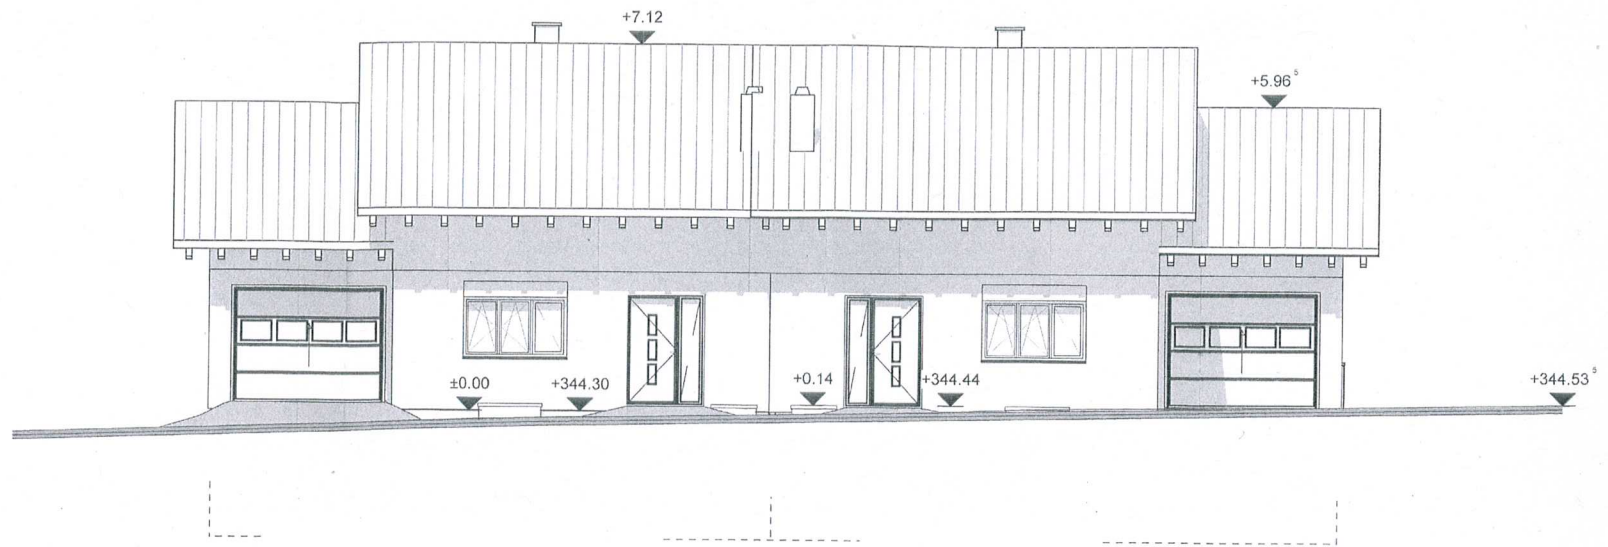

Ansicht Nord

----- Grenze