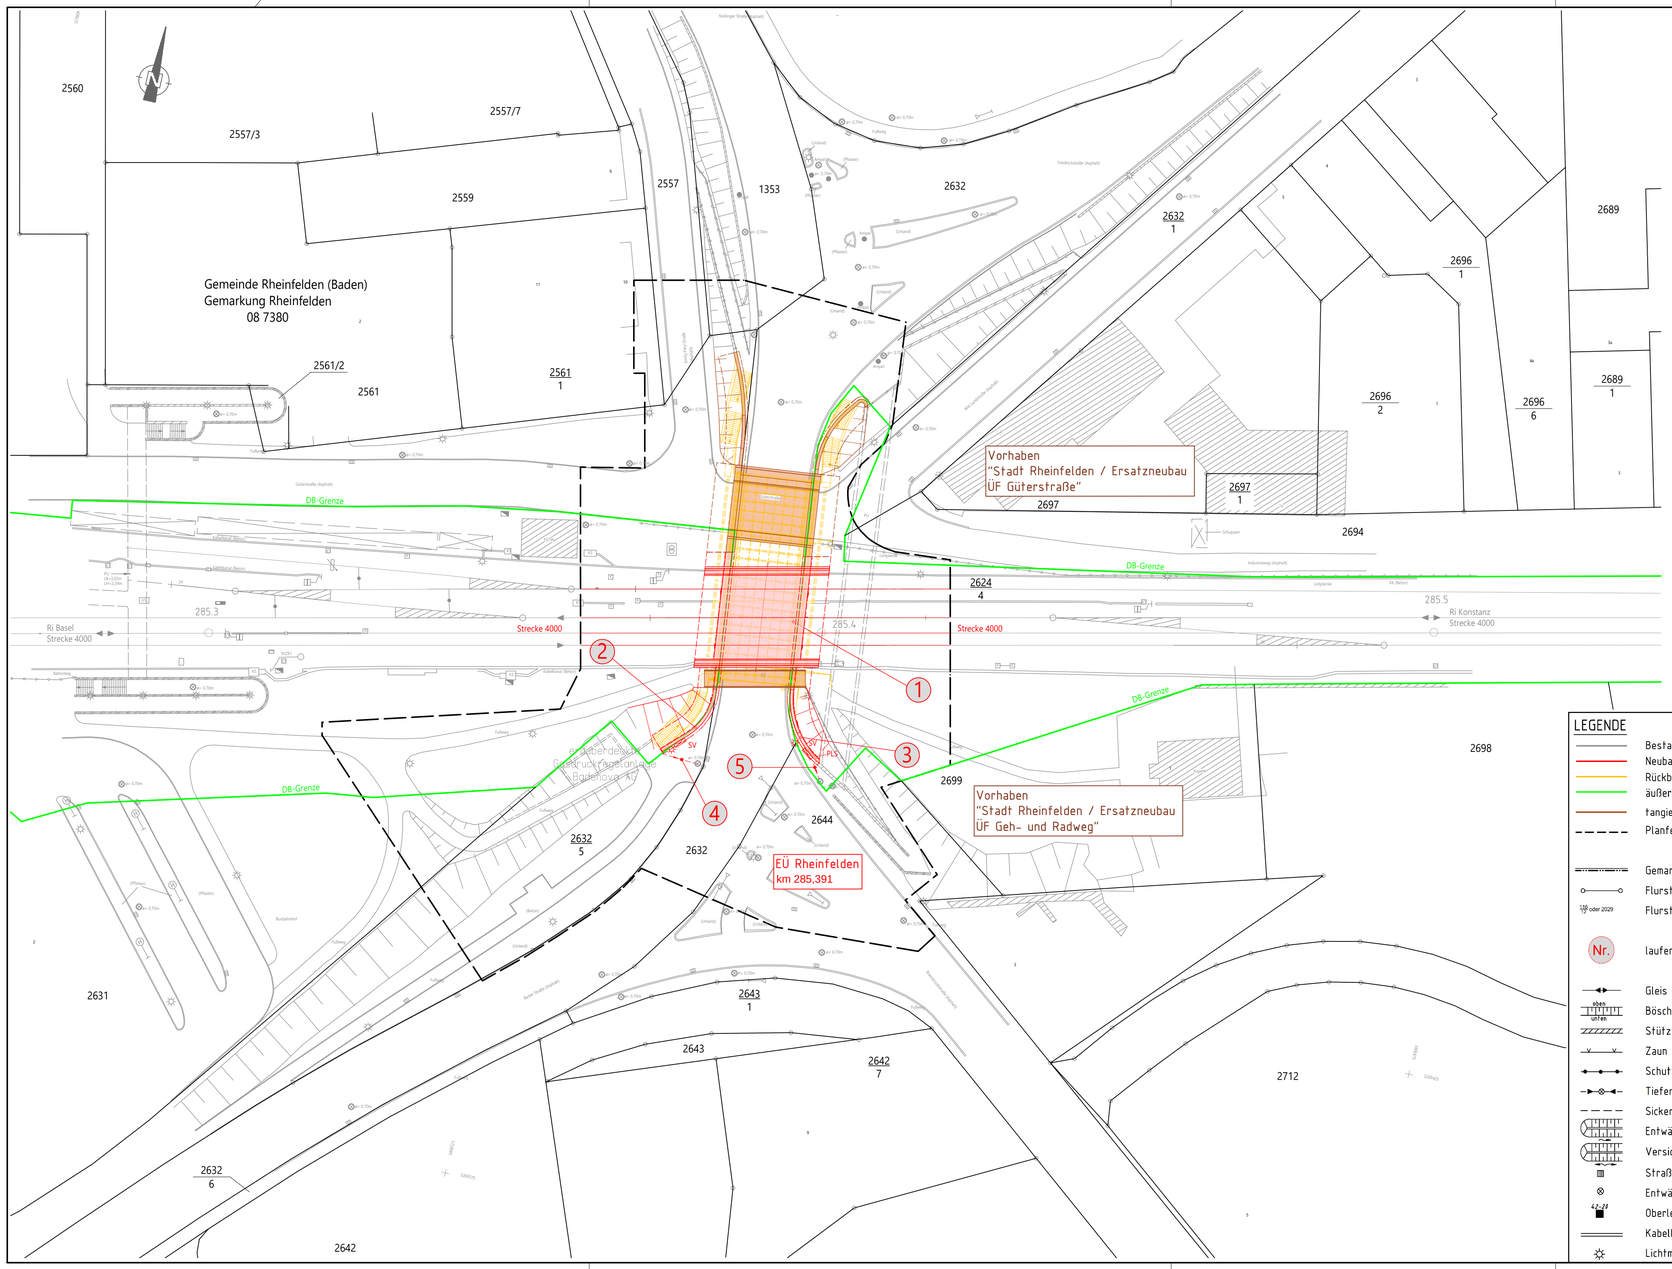

LEGENDE

- Bestand
- Neubau / Änderung
- Rückbau
- äußere Grenze der vorhabenträgereigenen Grundstücke
- tangierende Planung (nachrichtliche Darstellung)
- Planfeststellungsgrenze
- Gemarkungsgrenze
- Flurstücksgrenze
- 130/18 oder 2129 Flurstücksnummer
- Nr. laufende Nummer des Bauwerksverzeichnisses
- Gleis für Reise- und Güterzüge
- oben / unten Böschung
- Stützwand
- Zaun
- Schutzplanke
- Tiefentwässerung mit Fließrichtung
- Sickerschlitz
- Entwässerungsgraben mit Fließrichtung
- Versickerungsanlage (Graben, Becken, Mulde)
- Straßeneinlauf
- Entwässerungsschacht
- 42-34 Oberleitungsmast mit Mastnummer
- Kabelkanal
- Lichtmast

Unterlage 3

Genehmigungsvermerk Eisenbahn-Bundesamt

Übersichtsskizze

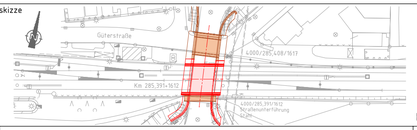

Index	Änderungen bzw. Ergänzungen	Planungsstand
0	Ausgangsverfahren: Antragsfassung	14.02.2025

Genehmigungsplanung: Unterlage für eine Entscheidung nach § 18 AEG

Vorhabenträger:

DB Infra GO
Projekte Freiburg KIB 2
I.II-SW-F-L
Schwarzwaldstr. 82
76137 Karlsruhe

Datum Unterschrift

Planverfasser:

WOLF INGENIEURE GmbH
Adelsförsterpfad 14
69168 Wiesloch
Tel.: 06222/97172-0
mail@wolf-ingenieure.eu

Datum: 14.02.25 Unterschrift:

Planzeichen:

Projekt-Nr.:	1124-20	
	Datum	Name
gez.	06.02.2025	Nistor
bearb.	06.02.2025	Günther
gepr.	06.02.2025	Günther
Höhensystem:	BD_REF2016	
Koordinatensystem:	DB_REF_GK_3	
Ursprungsplan:	lvl 40000 QD	
Blattgröße:	297x841	
Maßstab:	1:500	

Vorhaben:

Erneuerung EÜ Rheinfelden
Strecke 4000 Mannheim - Basel - Konstanz
km 285,391

Planart: Lageplan

Planinhalt:

Strecke 4000, km 285,318 - 285,421