


Querschnitt A - A M. 1:100

Straßenbrücke

Eisenbahnbrücke

Geh- und Radwegbrücke

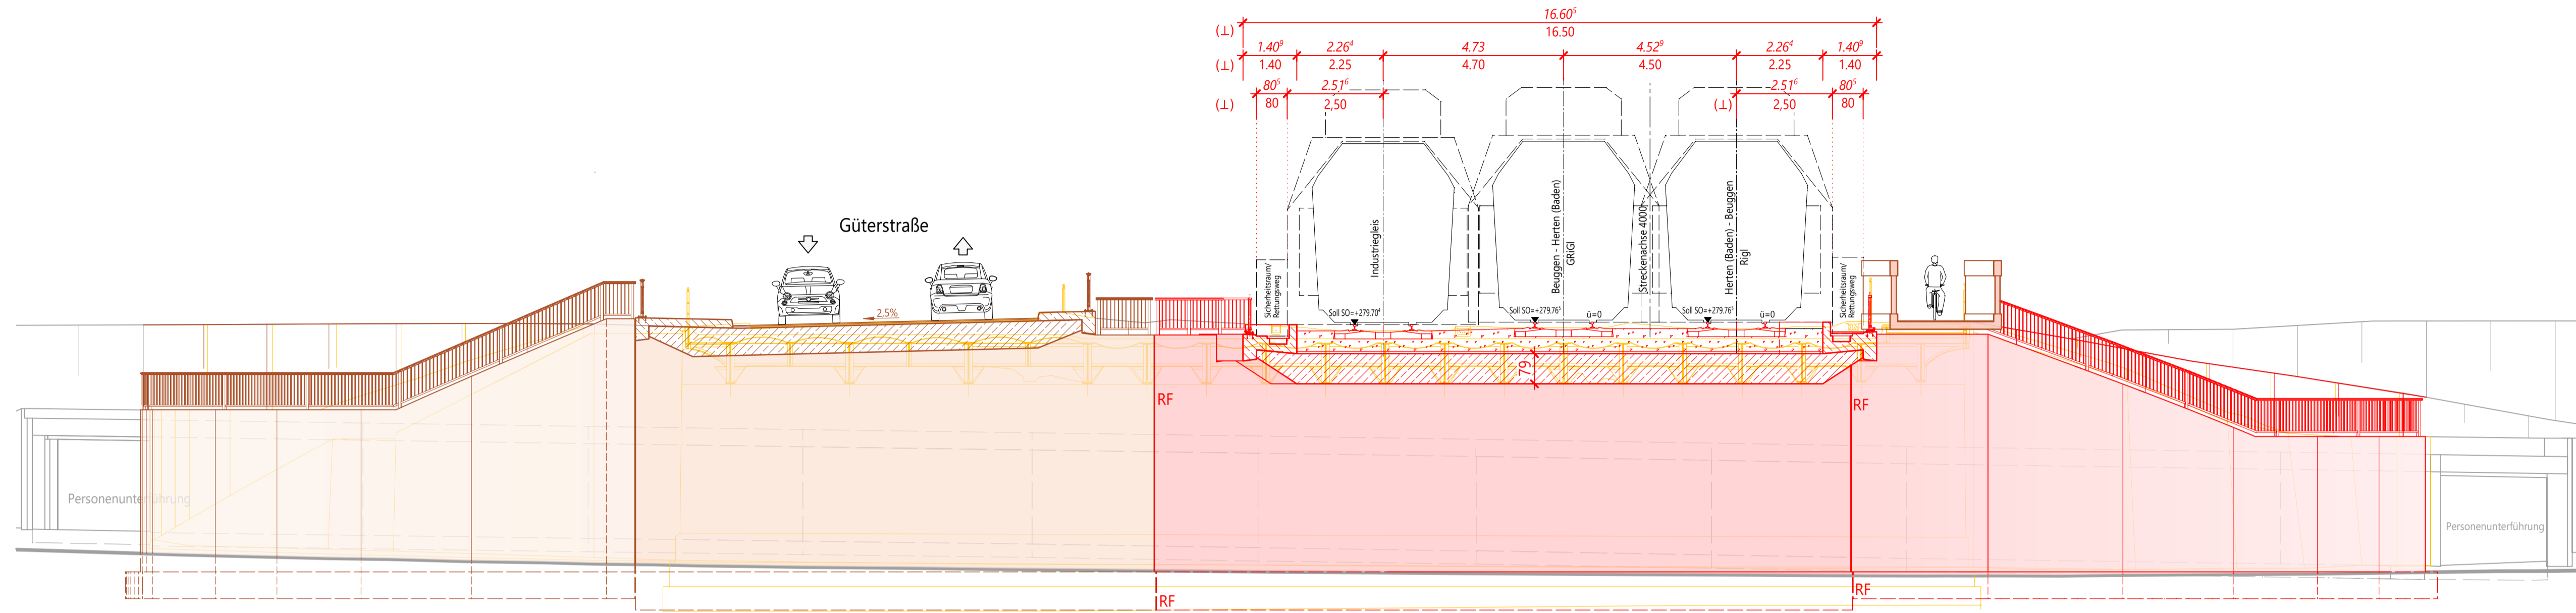

**Legende**


- Bestand
- Neubau
- tangierende Planung (nachrichtliche Darstellung)
- Rückbau

RF = Raumfuge

Unterlage 7.2

Genehmigungsvermerk Eisenbahn-Bundesamt		
Übersichtsskizze		
Basel	Konstanz	
0	Ausgangsverfahren: Antragsfassung	14.02.2025
Index	Änderungen bzw. Ergänzungen	Planungsstand

Längsschnitt B - B M. 1:100

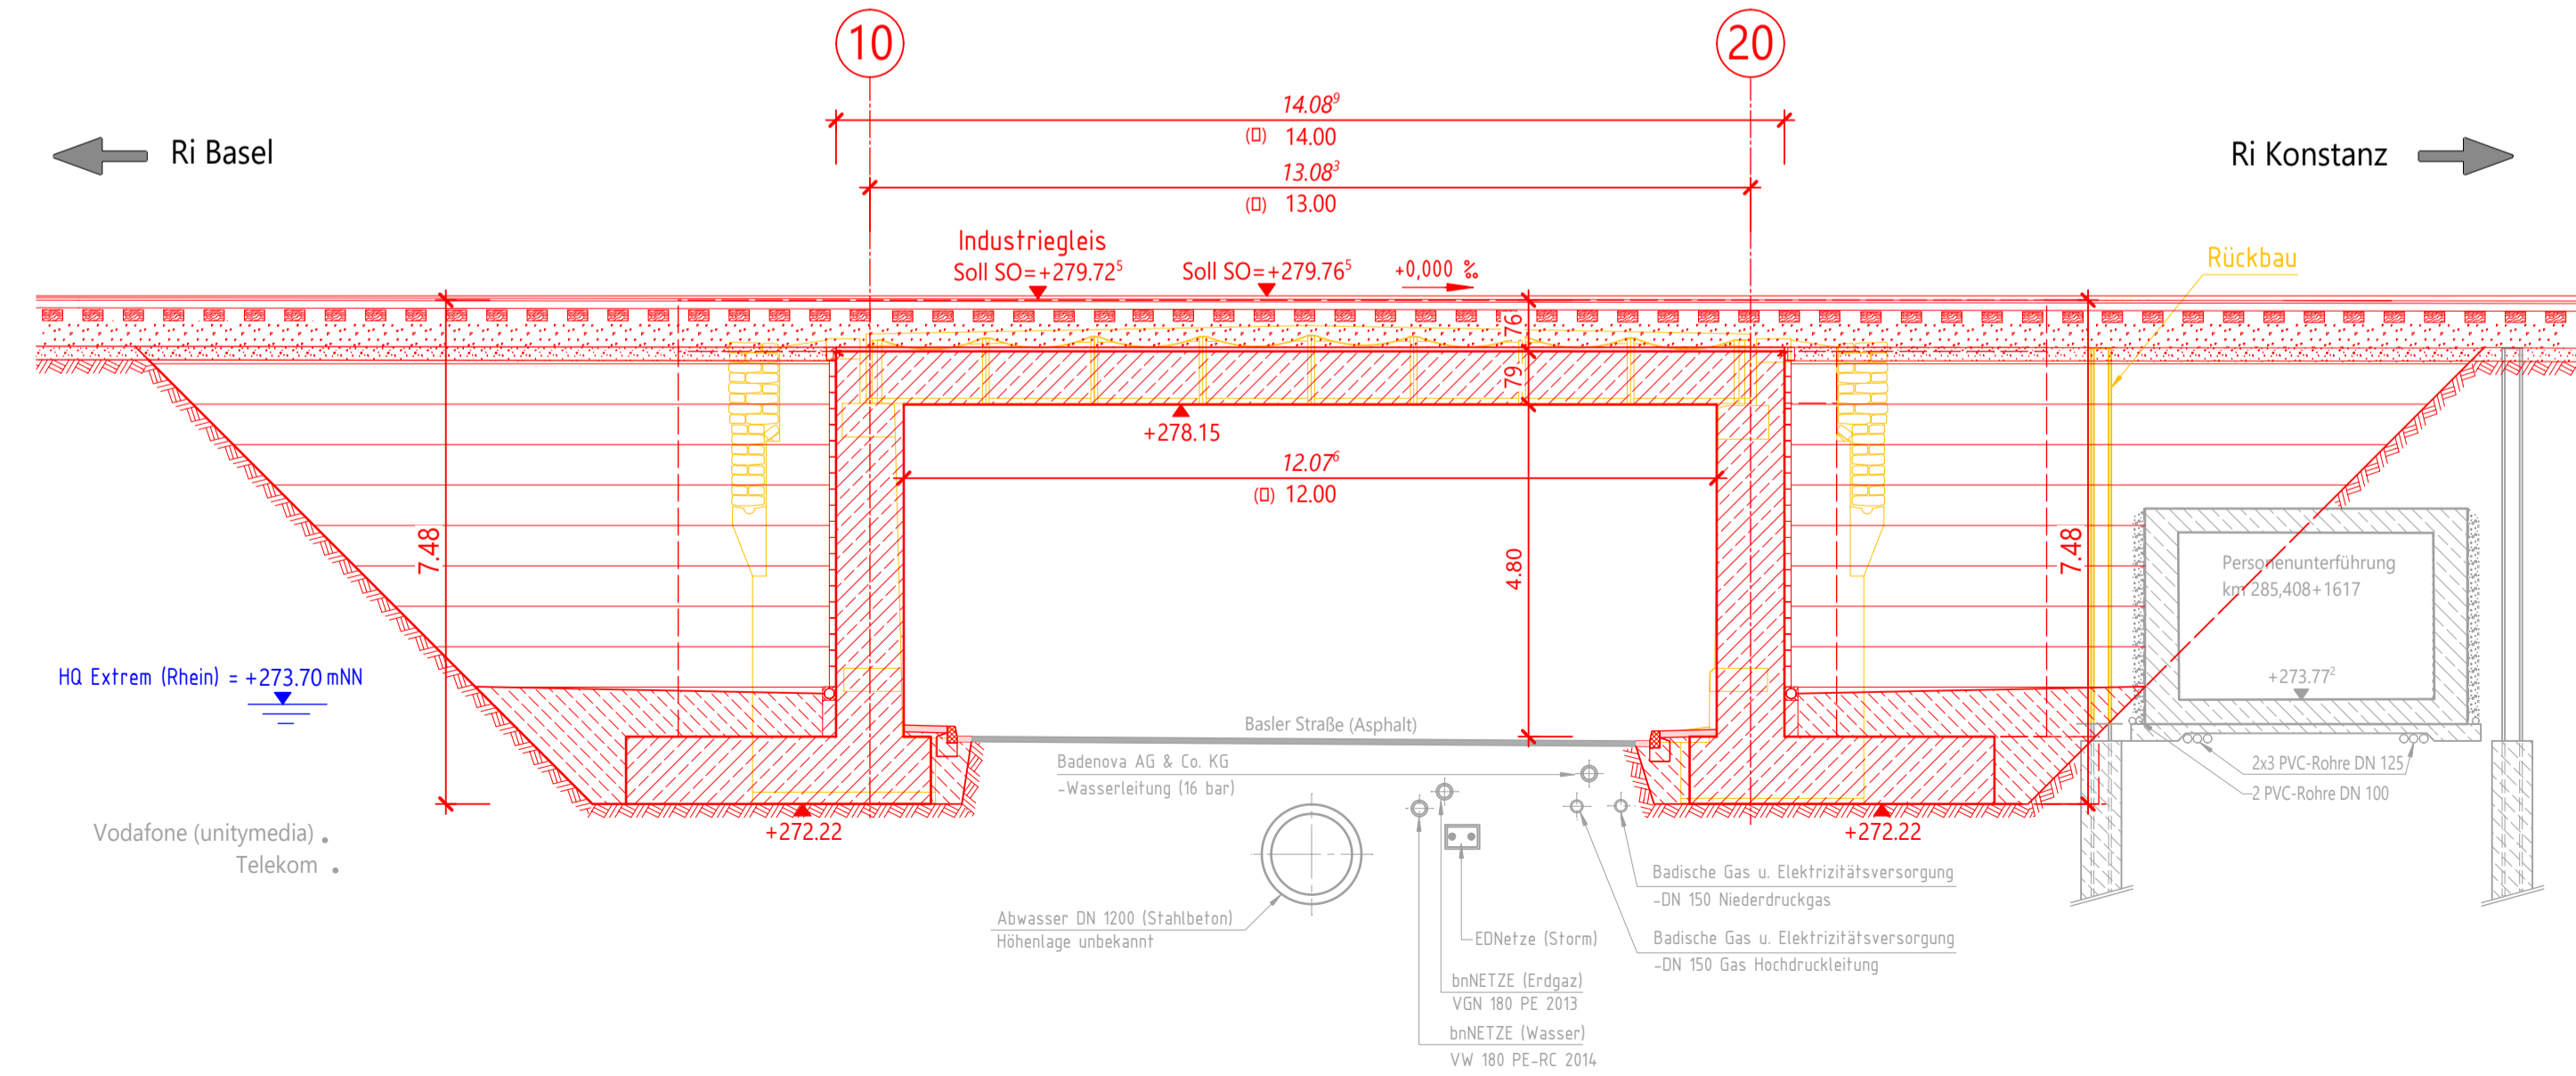

**Genehmigungsplanung: Unterlage für eine Entscheidung nach § 18 AEG**

Vorhabensträger:		Planzeichen:	
DB Infra GO <b>InfraGO</b>		Projekt-Nr.:	1124-20
Projekte Freiburg KIB 2		Datum	Name
I.I.-SW-F-L		gez.	06.02.2025 Nistor
Schwarzwaldstr. 82		bearb.	06.02.2025 Günther
76137 Karlsruhe		gepr.	06.02.2025 Günther
Datum	Unterschrift	Planverfasser:	Höhensystem:
		WOLF INGENIEURE GmbH	BD_REF2016
		Adelsförsterpfad 14	Koordinatensystem:
		69168 Wiesloch	DB_REF_GK_3
		Tel.: 06222/93172-0	Ursprungsplan:
		mail@wolf-ingenieure.eu	lvi 40000_00
Datum:	14.02.25	Unterschrift:	Blattgröße:
			420x900
			Maßstab:
			1:100
Vorhaben:			
Erneuerung EÜ Rheinfelden			
Strecke 4000 Mannheim - Basel - Konstanz			
km 285,391			
Planart:			
Bauwerksplan			
Planinhalt:			
Strecke 4000, km 285,318 - 285,421			
Längsschnitt + Querschnitt			