

Gemeinde Rheinfelden (Baden)
Gemarkung Rheinfelden
08 7380

Legende

Bestand

DB-Grenze

Flurstücksgrenze

Planfeststellungsgrenze (noch offen)

Baustelleneinrichtungsfläche

$\frac{2632}{5}$ oder 2632 Flurstücksnummer


laufende Nummer des Bauwerksverzeichnis

Nutzung nicht öffentlicher Straßen als Baustellenzufahrt

Anbindung des Baufeldes bzw. Baustraße an des öffentliche Straßennetz

Unterlage 8

Genehmigungsvermerk Eisenbahn-Bundesamt

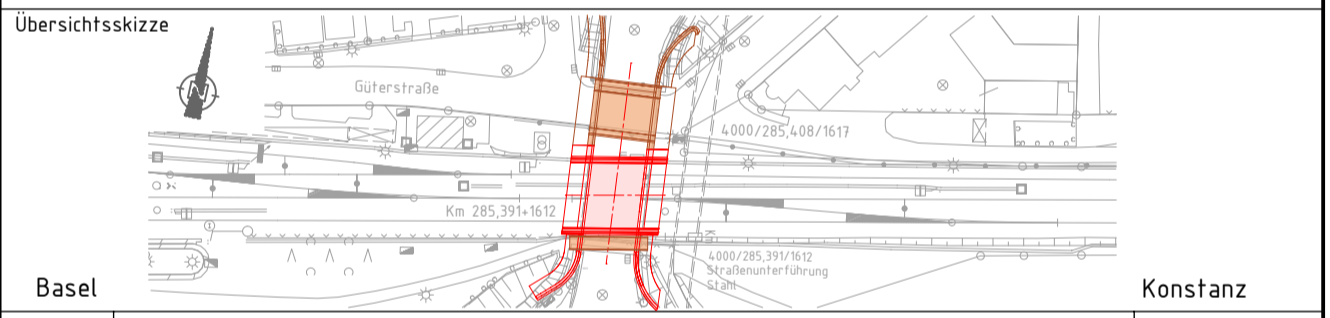

0	Ausgangsverfahren: Antragsfassung	14.02.2025
Index	Änderungen bzw. Ergänzungen	Planungsstand

Genehmigungsplanung: Unterlage für eine Entscheidung nach § 18 AEG

Vorhabenträger: DB Infra GO Projekte Freiburg KIB 2 Ill-SW-F-L Schwarzwaldstr. 82 76137 Karlsruhe		Planzeichner: Projekt-Nr.: 1124-20	
Datum	Unterschrift	Datum	Name
gez.	06.02.2025	06.02.2025	Nistor
bearb.	06.02.2025	06.02.2025	Günther
gepr.	06.02.2025	06.02.2025	Günther
Planverfasser: WOLF INGENIEURE GmbH Adelsförsterpfad 14 69168 Wiesloch Tel.: 06222/97172-0 mail@wolf-ingenieure.eu Datum: 14.02.25 Unterschrift:		Höhenystem: BD_REF2016 Koordinatensystem: DB_REF_GK_3 Ursprungsplan: Ivl 40000 00 Blattgröße: 420x800 Maßstab: 1:500	

Vorhaben:
**Erneuerung EÜ Rheinfelden
Strecke 4000 Mannheim - Basel - Konstanz
km 285,391**

Planart: **Baustelleneinrichtungs- und -erschließungsplan**

Planinhalt:
Strecke 4000, km 285,318 - 285,421