


Rheinfelden  
Baden



**Bau- und Umweltausschus**  
**19.02.2026**



# Lageplan

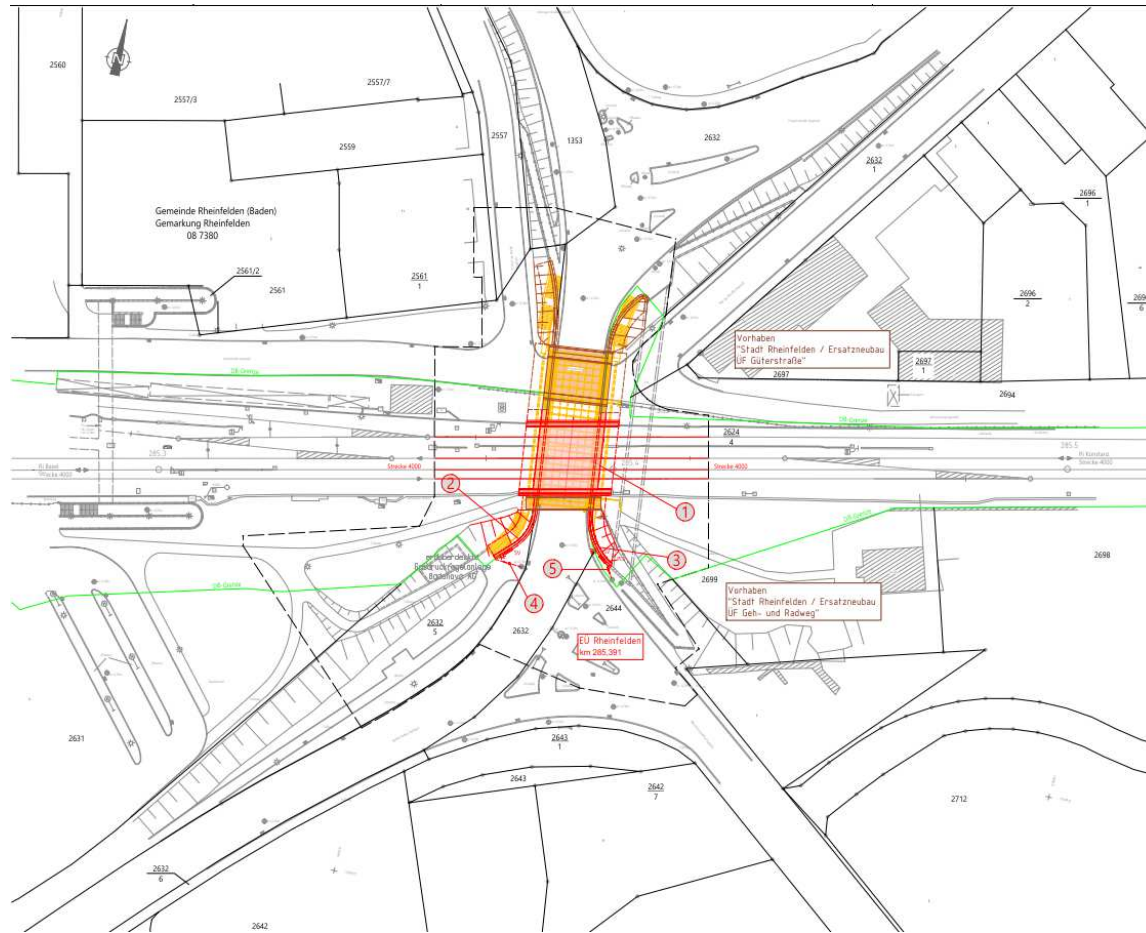


Querschnitt A - A M. 1:100

Straßenbrücke

Eisenbahnbrücke

Geh- und Radwegbrücke

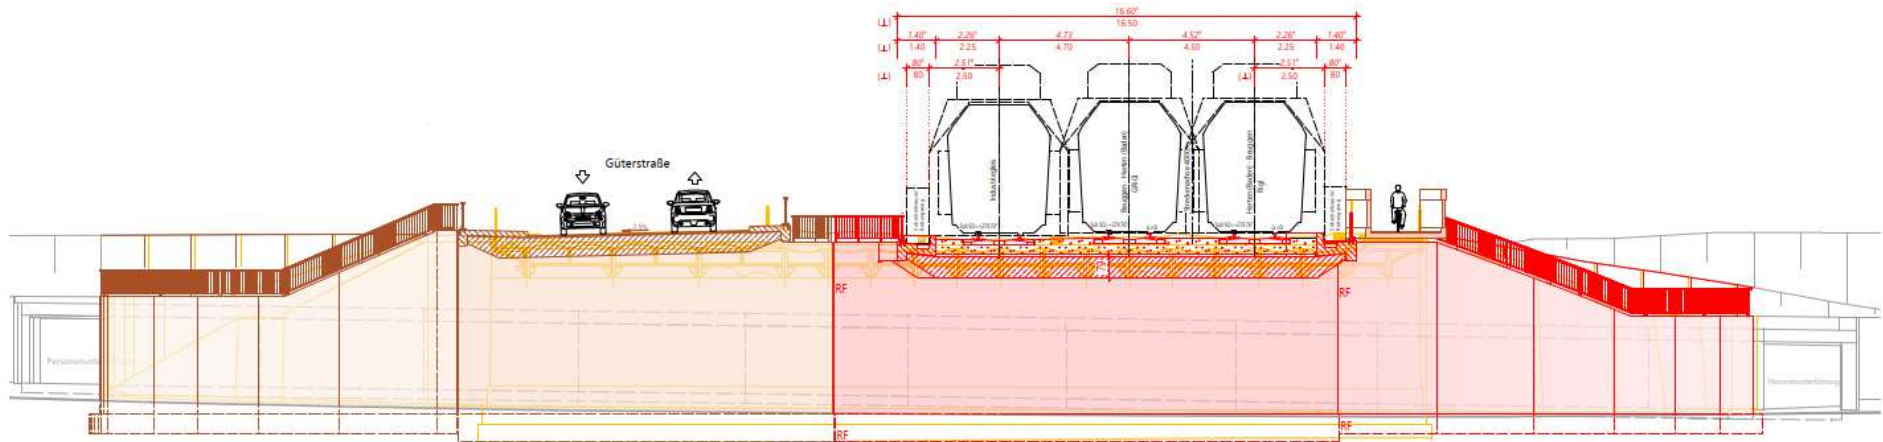

Längsschnitt B - B M. 1:100

